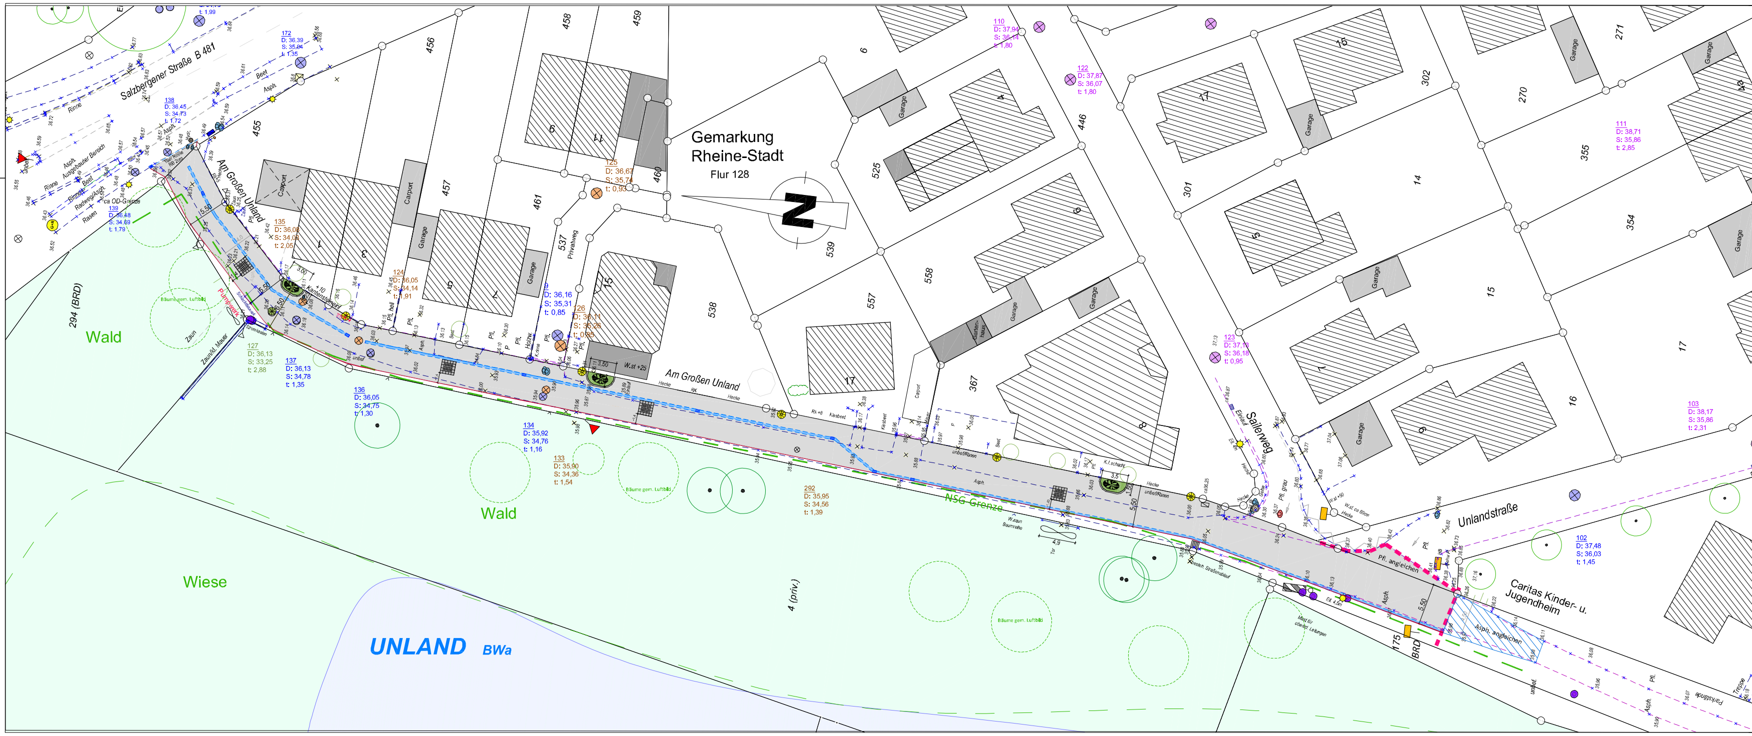

LEGENDE

- Betonsteinpflaster, grau
- Leuchte , LPH 4,5 m
- geplanter Straßenablauf
- Bestandshöhen
- vorh. Leuchte , LPH 4,5 m

Index	Datum	Art der Änderung/ Erläuterungen	Gez.

TBR Technische Betriebe Rheine AöR
Entsorgung • Entwässerung • Grün • Straßen
Planung I Klosterstraße 14 I 48431 Rheine I Tel. (05971)939-0 I Fax (05971)939-644

Projekt:
Ausbau Am Großen Unland
(Salzbergener Str. bis Sailerweg)

Projekt-Nr.: 53014-414

Plan:
Lageplan zur Abwägung
im BauA / Dez. 2020

Maßstab: 1: -

	Datum	Zeichen
gezeichnet		
bearbeitet	Nov 2020	Heskamp
geprüft		

Im Auftrag der Stadt Rheine
FB Planen und Bauen

Blatt-Nr.: 1