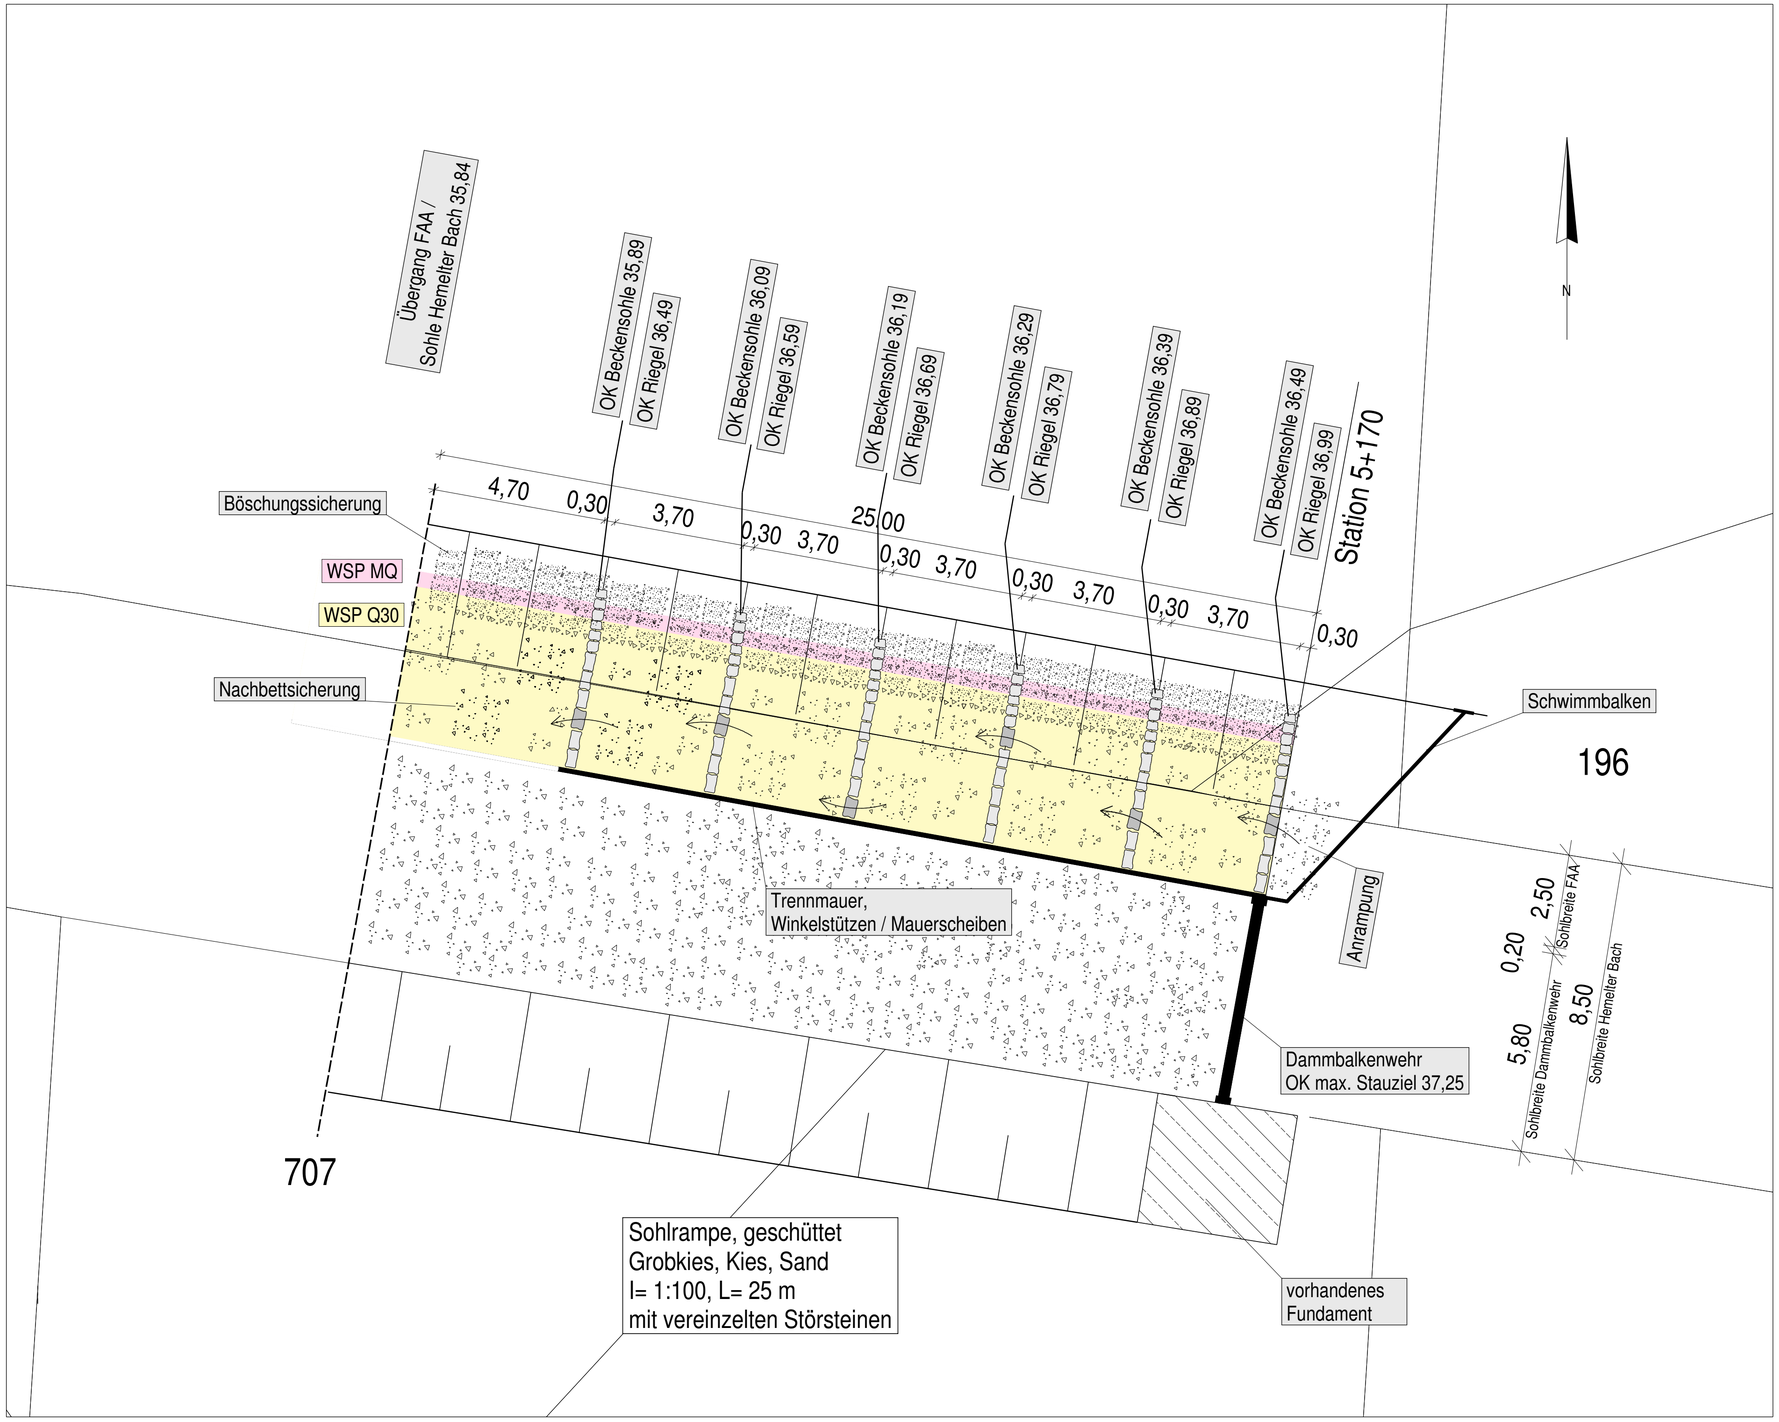

Stadt Rheine

Hemelter Bach
Umgestaltung der Stauanlage Pohlmann
Stat. 5+170

Lageplan

bearbeitet:	Kuhfuß
gezeichnet:	Niehaus
erstellt:	27.9.2007
Projekt Nr:	06-048
Stand:	Genehmigungsplanung
Datei:	Lp_2709.strasat rahmLp_2609.strasat

Maßstab: 1: 100
Anlage:

Auftraggeber:
Stadt Rheine, Klosterstraße 14, 48427 Rheine

INGENIEURBÜRO SCHMELZER
Ingenieure Landschaftsplaner
WASSER UMWELT VERKEHR
Ingenieurkammer-Bau NRW 101296

Am Sportzentrum 11
49479 Ibbenbüren
Tel.: 0 54 51/ 94 18 0
Fax: 0 54 51/ 94 18 99
post@schmelzer-bi.de