


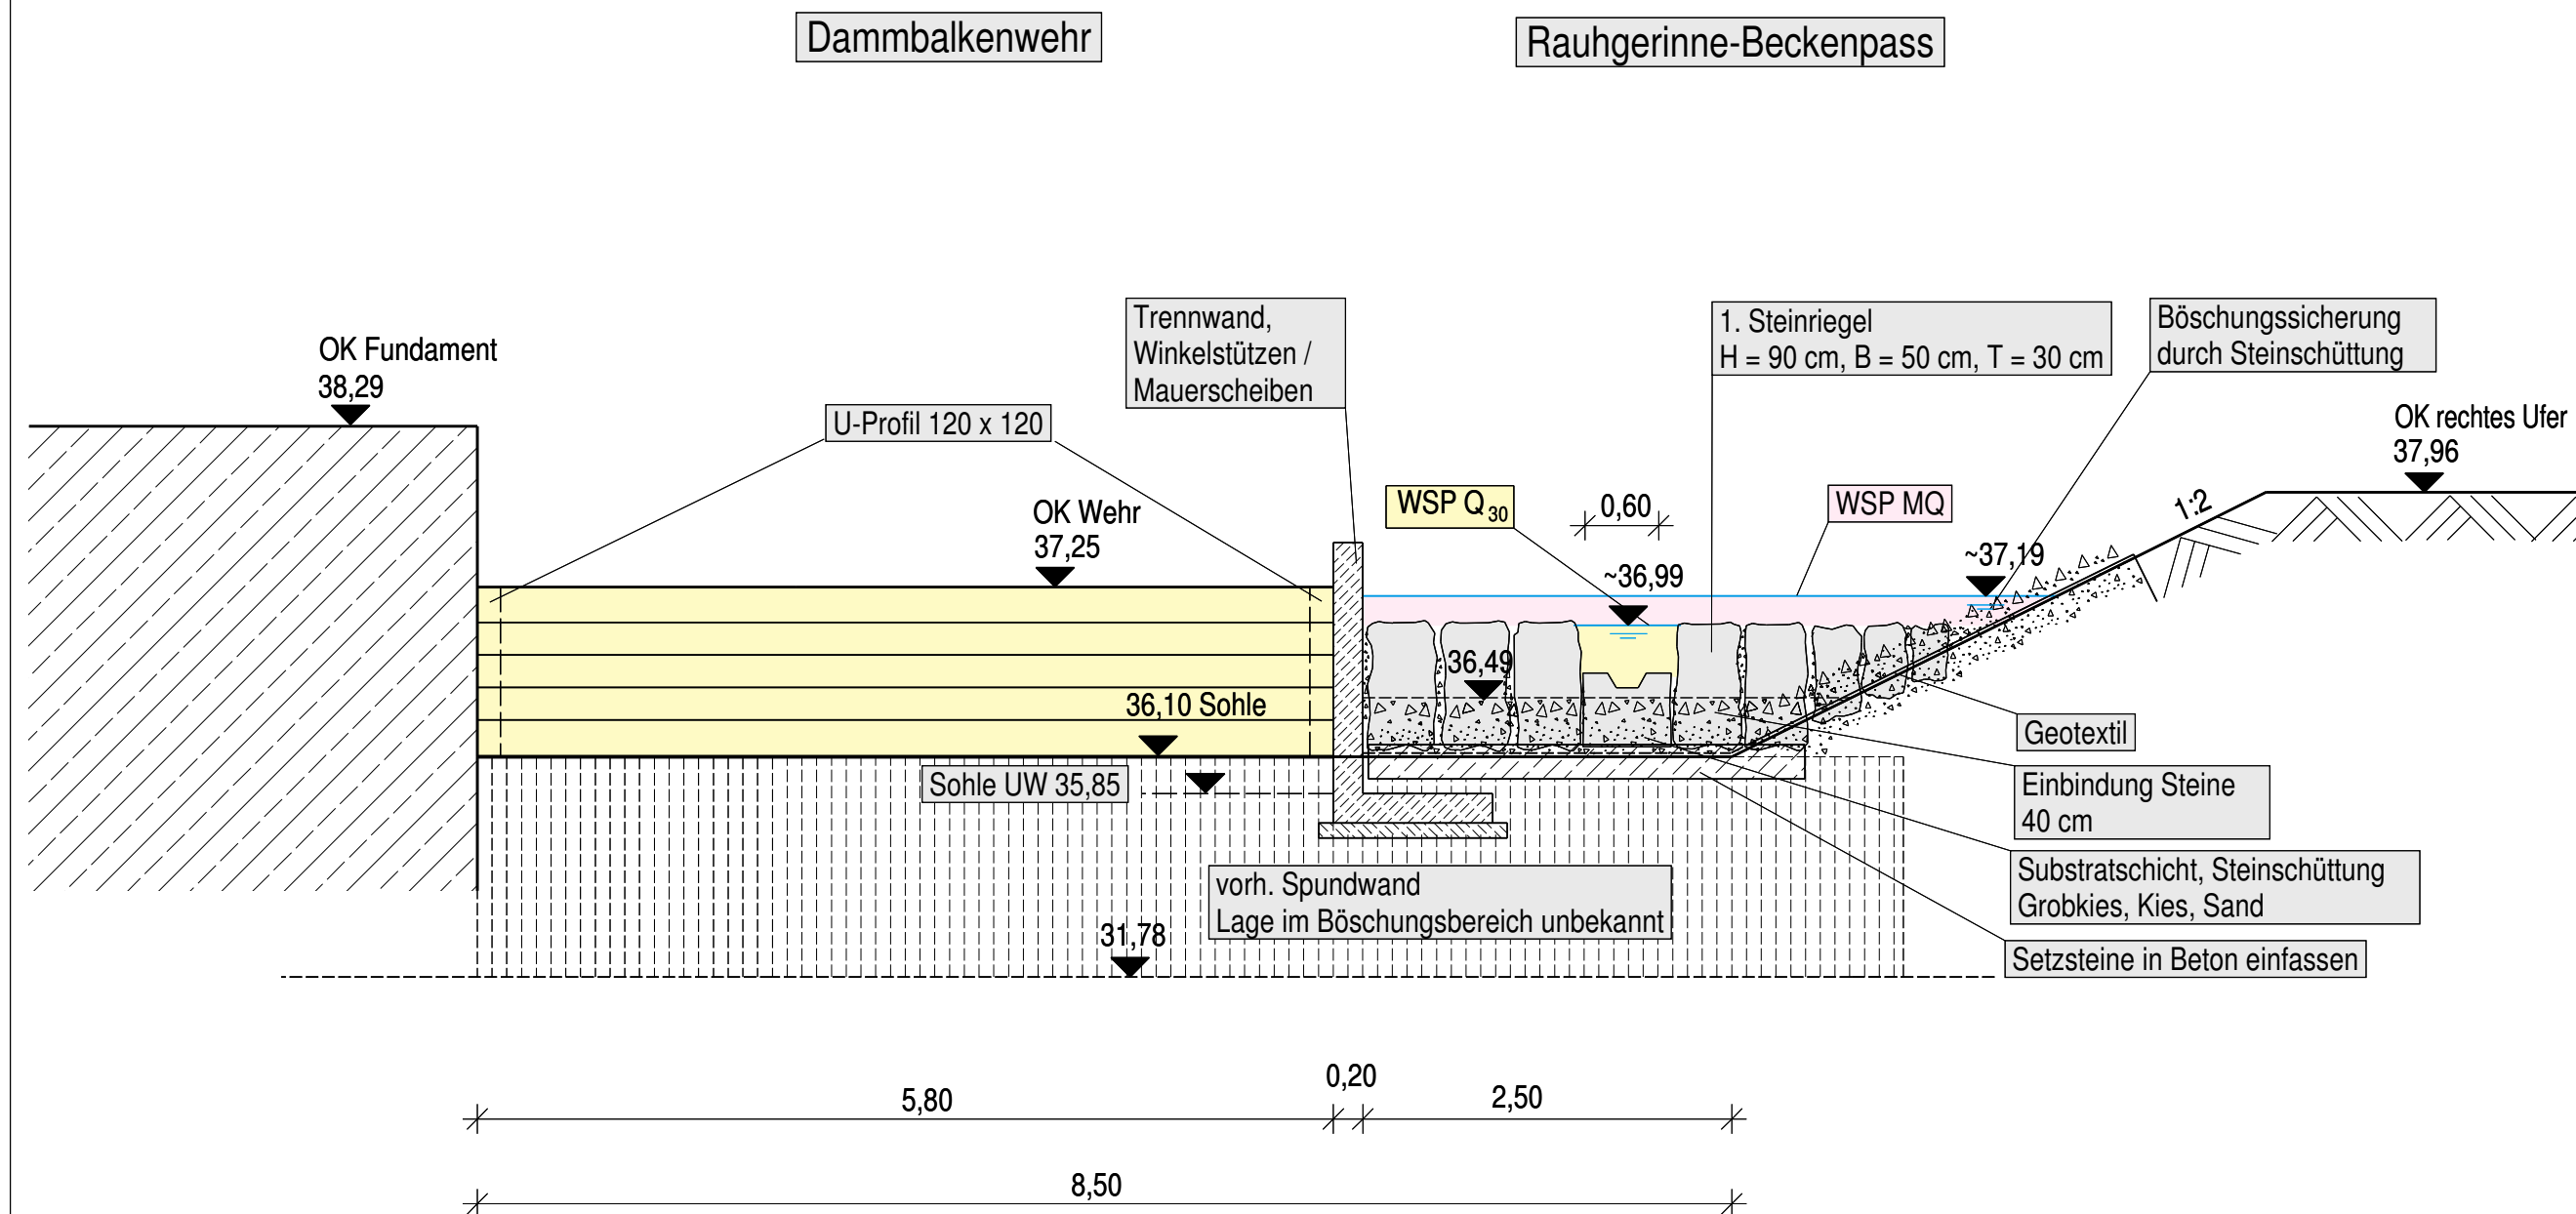

Stadt Rheine

Hemelter Bach Umgestaltung der Stauanlage Pohlmann Stat. 5+170

Querschnitt

bearbeitet: Kuhfuß
gezeichnet: Niehaus
erstellt: 27.9.2007
Projekt Nr: 06-048


Maßstab: 1: 50
Anlage:

Stand: Genehmigungsplanung
Datei: qp_2609.strasat
rahmqp_2609.strasat

Auftraggeber:

Stadt Rheine

Klosterstraße 14
48427 Rheine

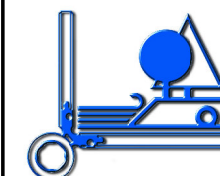

INGENIEURBÜRO SCHMELZER
Ingenieure Landschaftsplaner

WASSER UMWELT VERKEHR
Ingenieurkammer-Bau NRW 101296

Am Sportzentrum 11
49479 Ibbenbüren
Tel.: 0 54 51/ 94 18 0
Fax: 0 54 51/ 94 18 99
post@schmelzer-bi.de