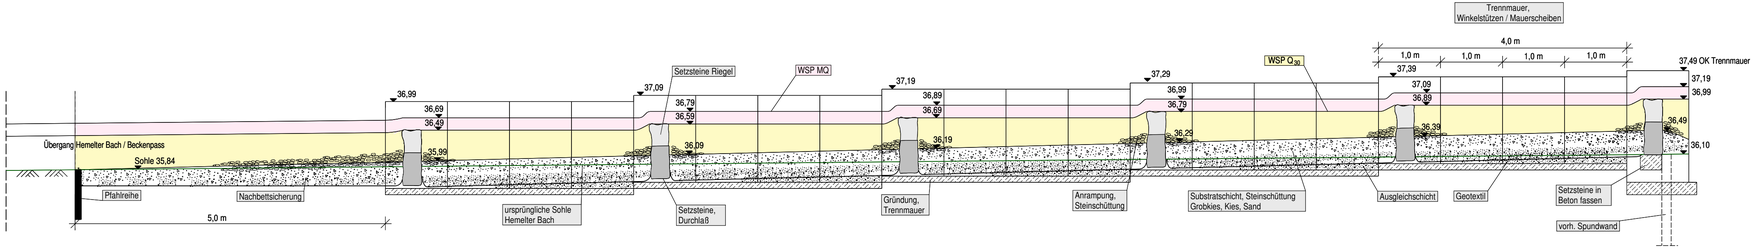

Stadt Rheine

Hemelter Bach

Umgestaltung der Stauanlage Pohlmann

Stat. 5+170

Längsschnitt

Raugerinne / Beckenpass

bearbeitet:	Kuhfuß
gezeichnet:	Runge
erstellt:	27.9.2007
Projekt Nr:	06-048
Stand:	Genehmigungsplanung
Datei:	laengsschnitt_2609.strasat rahmls_2609.strasat

Maßstab: 1: 50

Anlage:

Auftraggeber:

Stadt Rheine

Klosterstraße 14

48427 Rheine

INGENIEURBÜRO SCHMELZER
Ingenieure Landschaftsplaner
WASSER UMWELT VERKEHR
Ingenieurkammer-Bau NRW 101296

Am Sportzentrum 11
49479 Ibbenbüren
Tel.: 0 54 51/ 94 18 0
Fax: 0 54 51/ 94 18 99
post@schmelzer-bi.de