


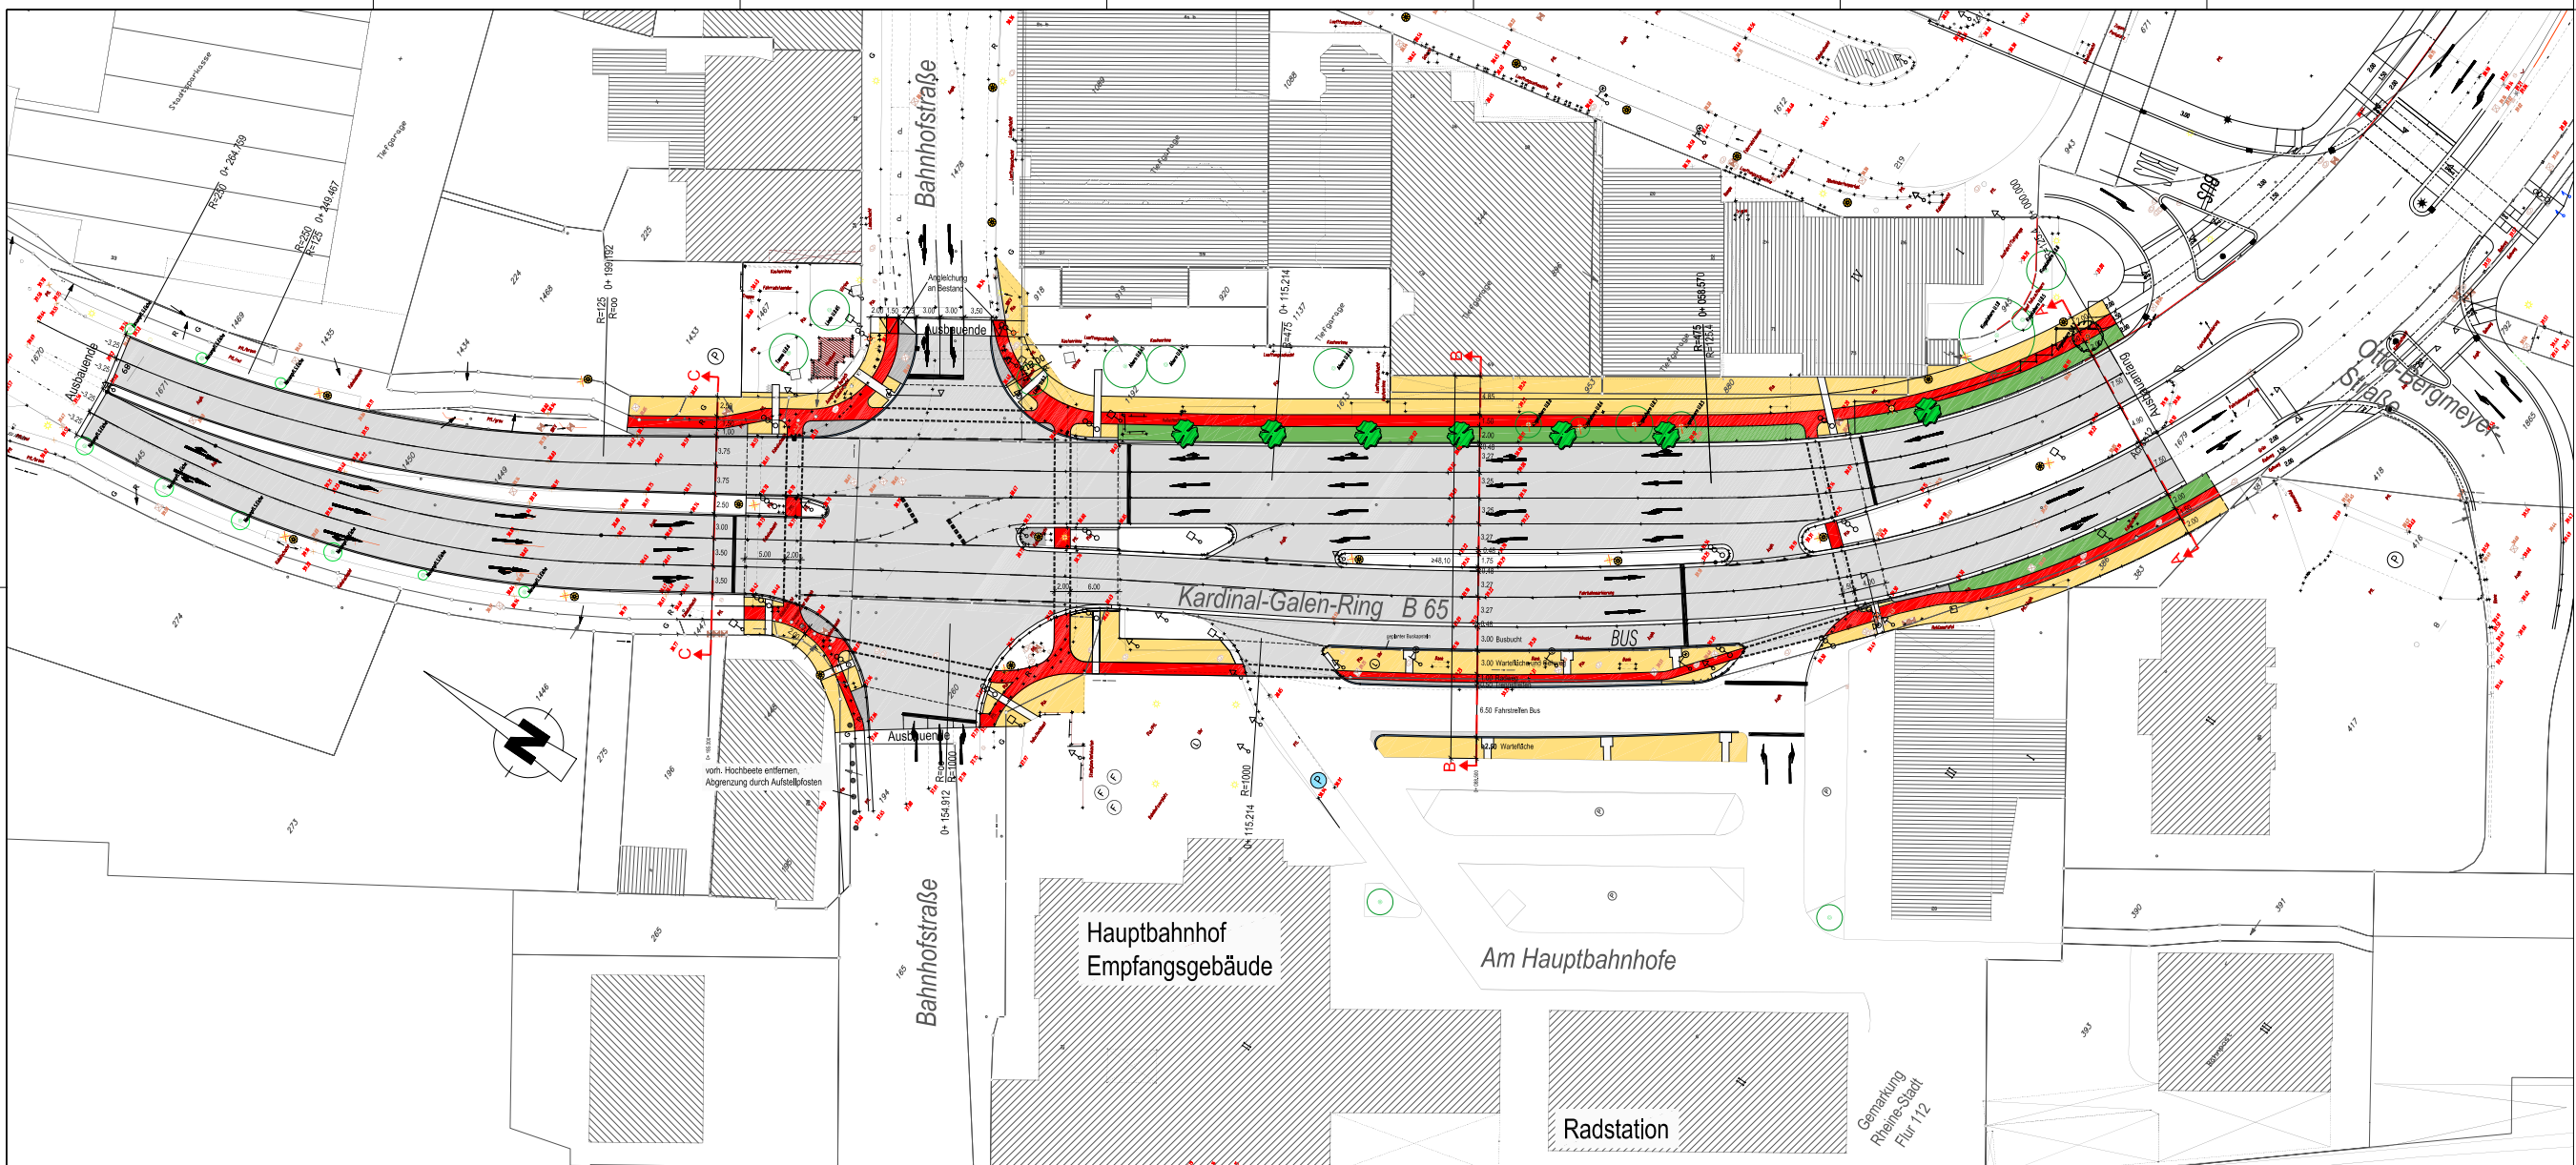

LEGENDE

- Fahrbahn, Asphalt
- Radweg, Pflaster
- Gehweg, Pflaster
- Trennstreifen, Pflaster
- Aufmerksamkeitsfeldstreifen
- behindertengerechter Überweg
- Entwässerungsrinne
- Grünfläche mit Baum
- vorr. Baum entfernt
- vorr. Beleuchtung entfernt
- geplante Beleuchtung
- Signalstandort entfernt
- geplanter Signalstandort

39.991 mNN MB 0637 Rheine, Kardinal-Galen-Ring 1, DGB-Haus
Ecke Hovestraße, westl. des Eingangs
2,53 m von der Westkante
0,40 m über Erde

3.	Form der behindertengerechten Überwege	070619	LK
2.	Form der behindertengerechten Überwege	070619	LK
1.	Projektnamen, Radwegführung in der Ausfahrt zum Hauptbahnhof, Radwege an der Eisenbahnbrücke der Hauptbahnstraße, Signalstandorte gebühren	070631	LK
Nr.	Art der Änderung	Datum	Aufgewandt

Entwurfsbearbeitung:	Datum	Zeichen
 STADT RHEINE FB PLANEN UND BAUEN - VERKEHR	bearbeitet 06/07	LK
	gezeichnet 06/07	LK
	geprüft 06/07	LK

Anlage 1 (10)	
Strasse	Strasse
B 65	
nächster Ort Rheine	
von Bau-km 0+000 bis Bau-km 0+265,000	
Neuanlage von Radwegen in Zuge der B 65	
in der Ortsdurchfahrt Rheine	
inklusive Radverkehrsplan und Verkehrsplan	
(Anlage 10a)	
Lageplan Ausbau	
ohne Maßstab	
Geprüft	
Münster, den 2007	
Der Leiter der Abteilung Münster	
(Stabschef)	
(Stabschef)	
Genehmigt	
Münster, den 2007	
Der Leiter der Abteilung Münster	
(Stabschef)	