


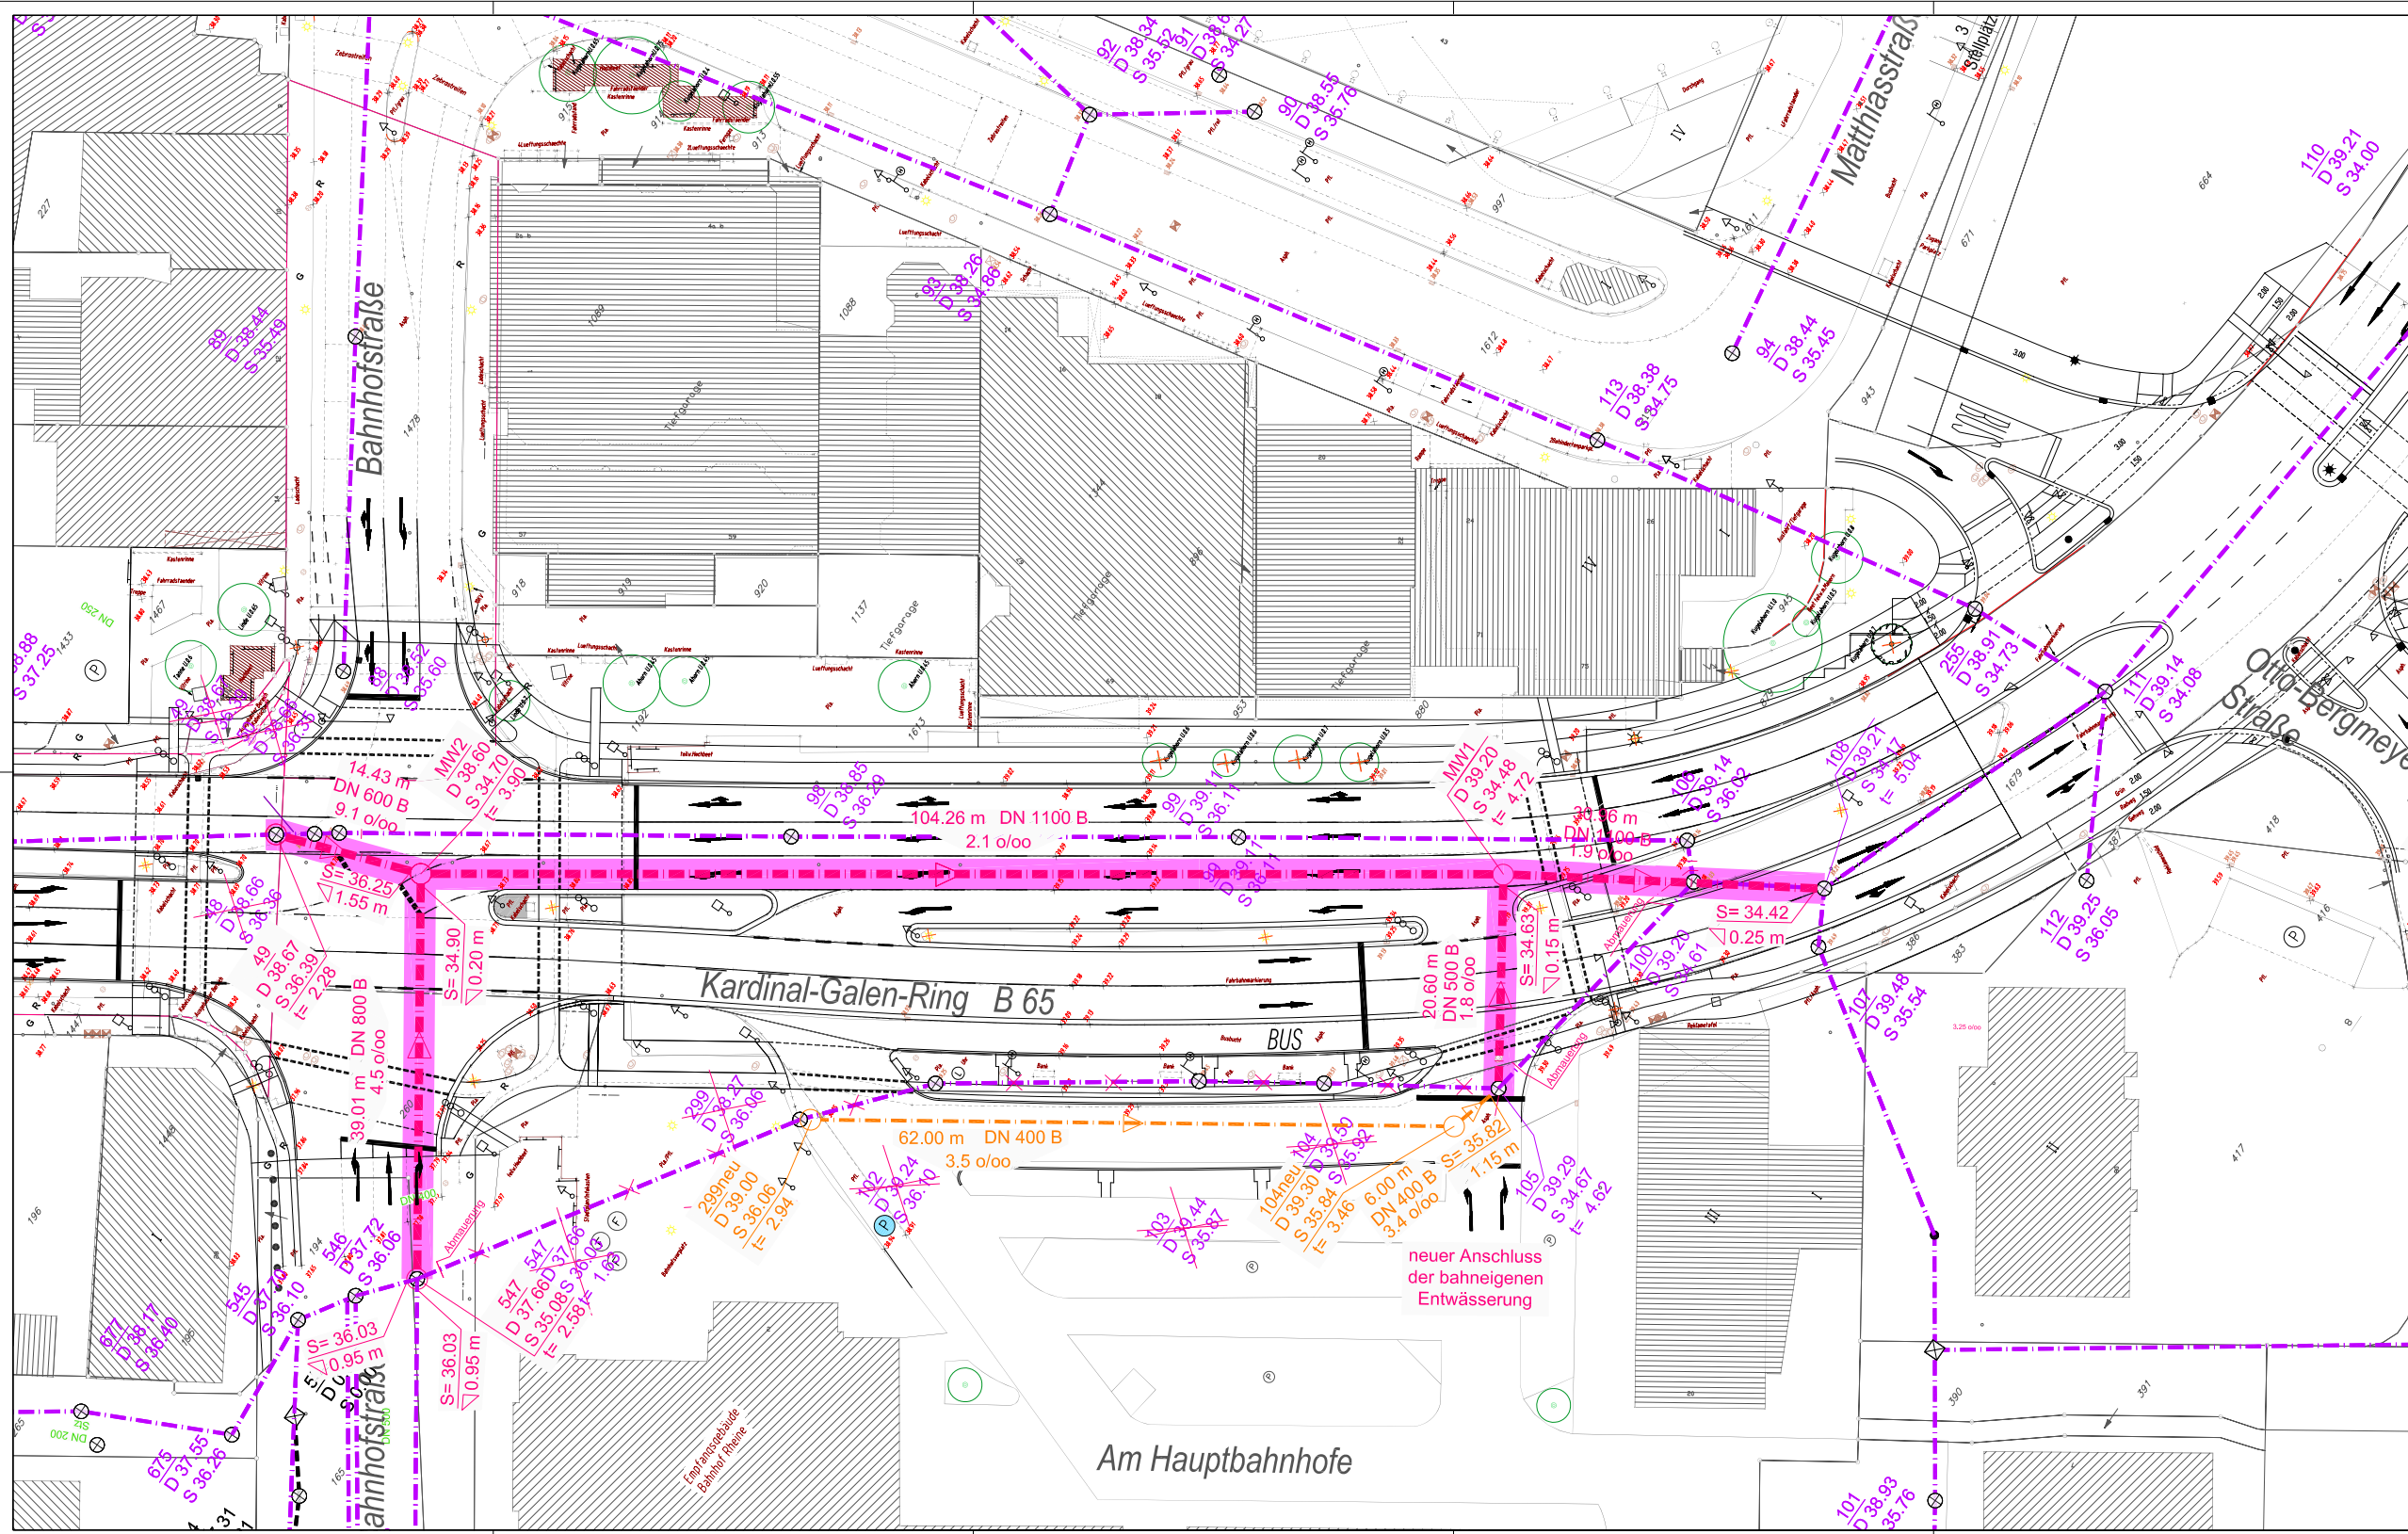

LEGENDE

42 D 39.34 S 35.71 I= 3.63		Schacht, vorhanden
--- MW-Haltung, vorhanden		
108 D 39.21 S 34.17 I= 5.04		vorh. Schacht erneuern
46.20 m DN 900 B 3.25 o/oo		
--- MW-Haltung, geplant		
S= 35.53 ▽0.25 m		Sohlabschlag, geplant
MW2 D 38.60 S 35.33 I= 3.27		neuer Schacht
--- Kanalneubau		
--- MW-Kanal geplant auf Bahngelände		



STADT RHEINE
FB PLANEN UND BAUEN -Stadtentwässerung-

Projekt:
MW-Kanalsanierung/-vergrößerung
B 65 - OD Rheine, K-G-R
zwischen Bahnhofstraße und
Matthiasstr. (Anbindung Busbahn.)

Projekt-Nr.:
6202-112

PLAN
Lageplan / Kanalplanung

BLATTGRÖSSE:
MASSSTAB:
ohne

GEZEICHNET: G. Teepe

GEPRÜFT:

STAND: 30.10.2007

PLANBEZ.

2(10)