



Stadt Rheine
 Neuanlage von Radwegen im Zuge
 der B 65 in der OD Rheine (zwischen
 Bahnhofstraße und Matthiasstraße) /
 MW-Kanalсанierung/ -vergrößerung B 65
 Lageplanverkleinerung Bushaltestellen
 zum BaUBA am 15. November 2007
 10(10)

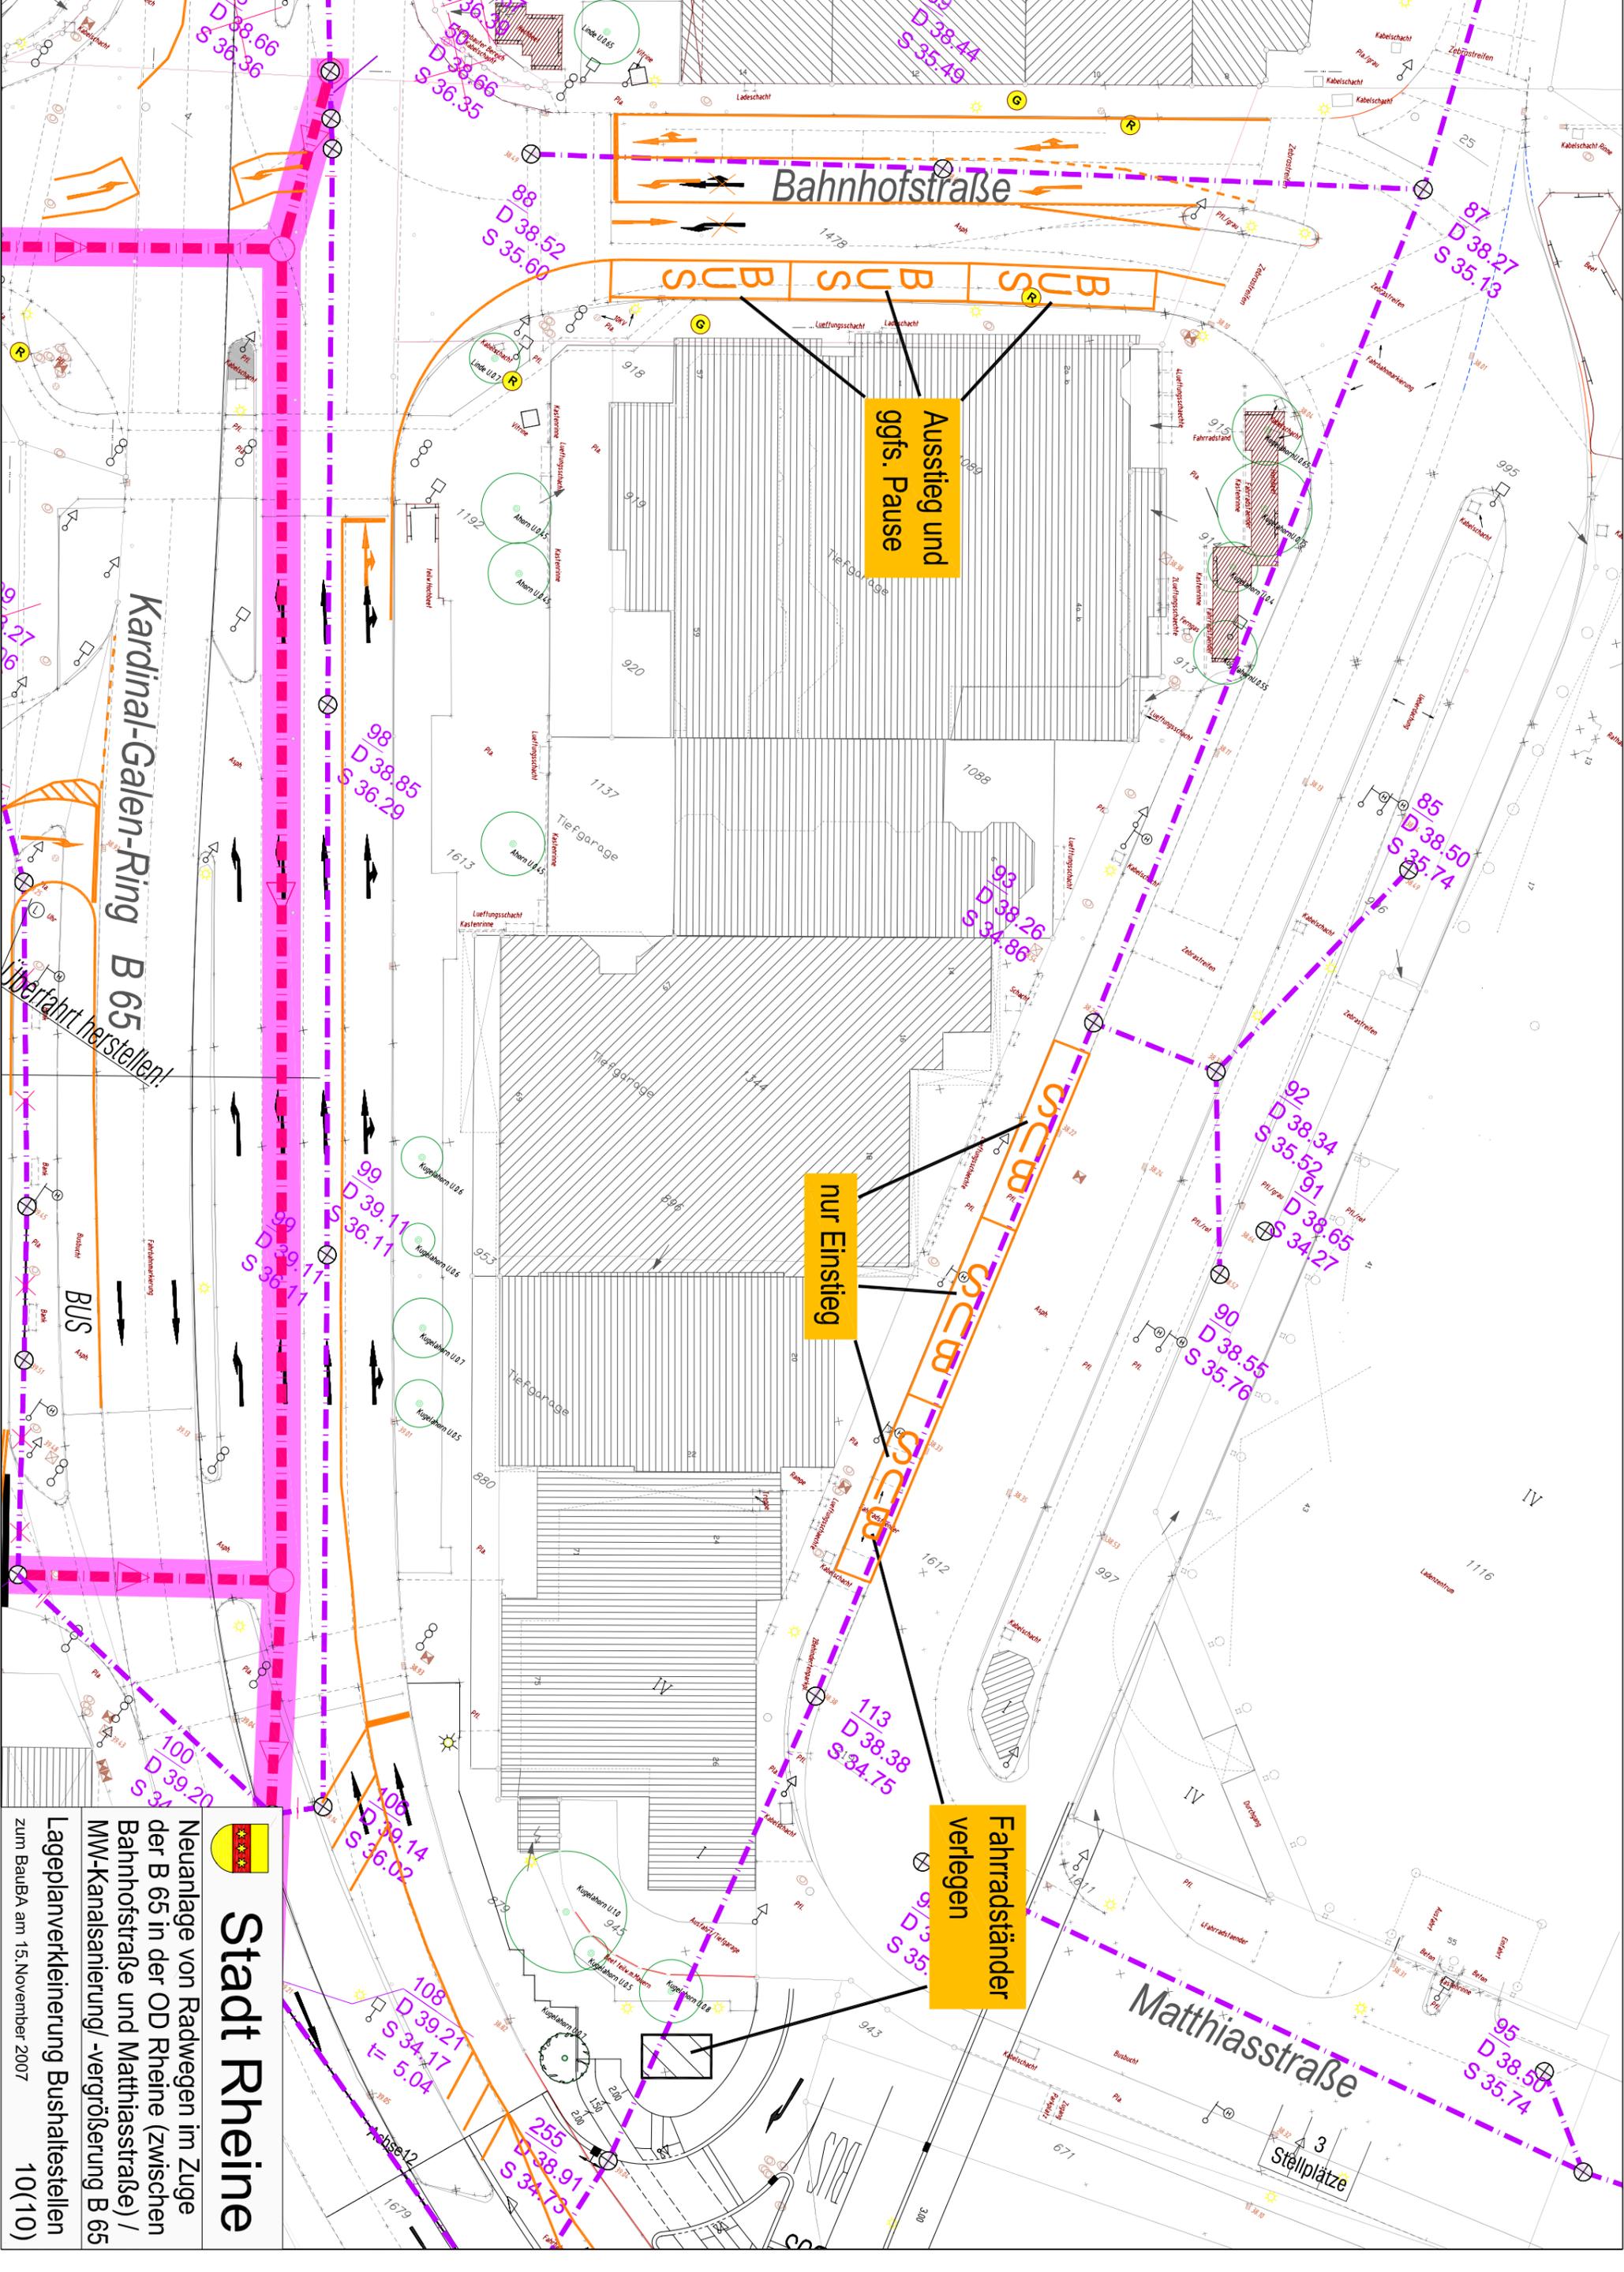

Ausstieg und
ggfs. Pause

nur Einstieg

Fahrradständer
verlegen

Kardinal-Galen-Ring B 65
Überfahrt herstellen!

Bahnhofstraße

Matthiasstraße

Stellplätze

BUS

10(10)