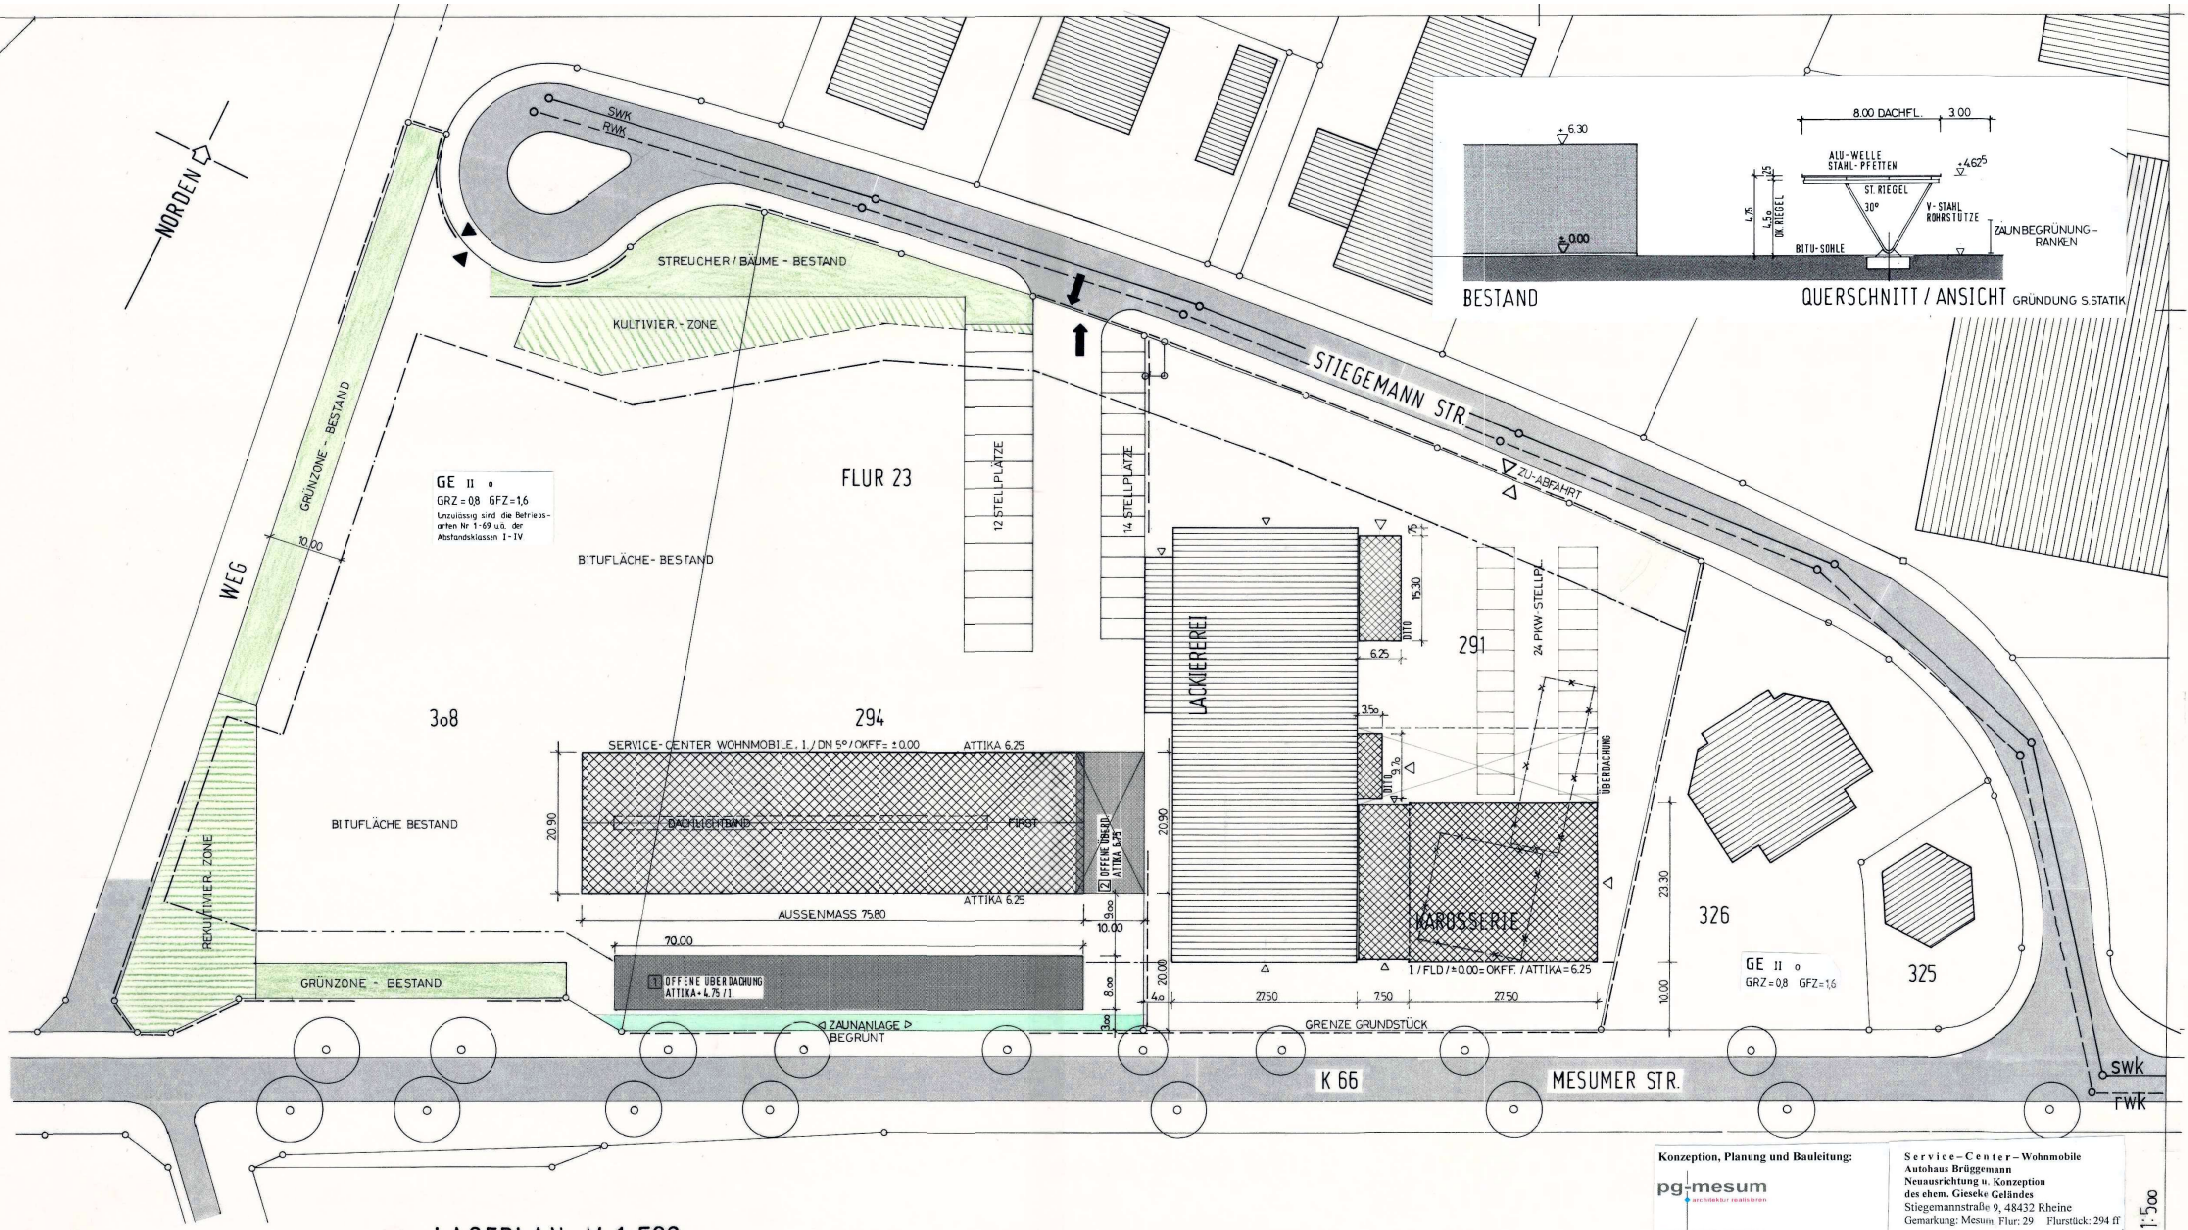

LAGEPLAN M. 1:500

NACHWEIS DER ABST.-FLÄCHE, NICHT ERFORDERLICH

Konzeption, Planung und Bauleitung:

pg-mesum
architektur realisieren
entwurf planung ausführung

Planungsgruppe Mesum – Architektur
Don-Bosco-Str. 2 48432 Rheine

Bauherr | Architekt

Service – Center – Wohnmobile
Autohaus Brüggemann
Neuausrichtung u. Konzeption des ehem. Gieseke-Geländes
Stiegemannstraße 9, 48432 Rheine
Gemarkung: Mesum Flur: 29 Flurstück: 294 ff

Planzkizze
als Vorlage zur Änderung B.-Plan
Bauherr:
Grafmüller Grundstücksverwaltungs GmbH & Co. KG
Rheiner Straße 155, 48432 Rheine

LAGEPLAN 1:500