

Rheine (Westf.)

Am Bauhof 2, 48432 Rheine (Westf.) / Tel. (05971) 939-0

5 m



TBR Technische Betriebe Rheine AöR
Entsorgung • Entwässerung • Grün • Straßen

Gemarkung:

Flur:

Flurstück: Ludgeristraße 76

Bearbeiter: Twesten


Datum: 24.11.2020

Maßstab: 1 : 250

Ausschnitt aus der kommunalen Stadtkarte.

Vervielfältigungen dürfen nur für den eigenen Bedarf erstellt und nicht an Dritte abgegeben werden. In der Darstellung können Veränderungen berücksichtigt sein, die noch nicht in das Grundbuch übernommen sind. Der Gebäudenachweis kann vom örtlichen Bestand abweichen.



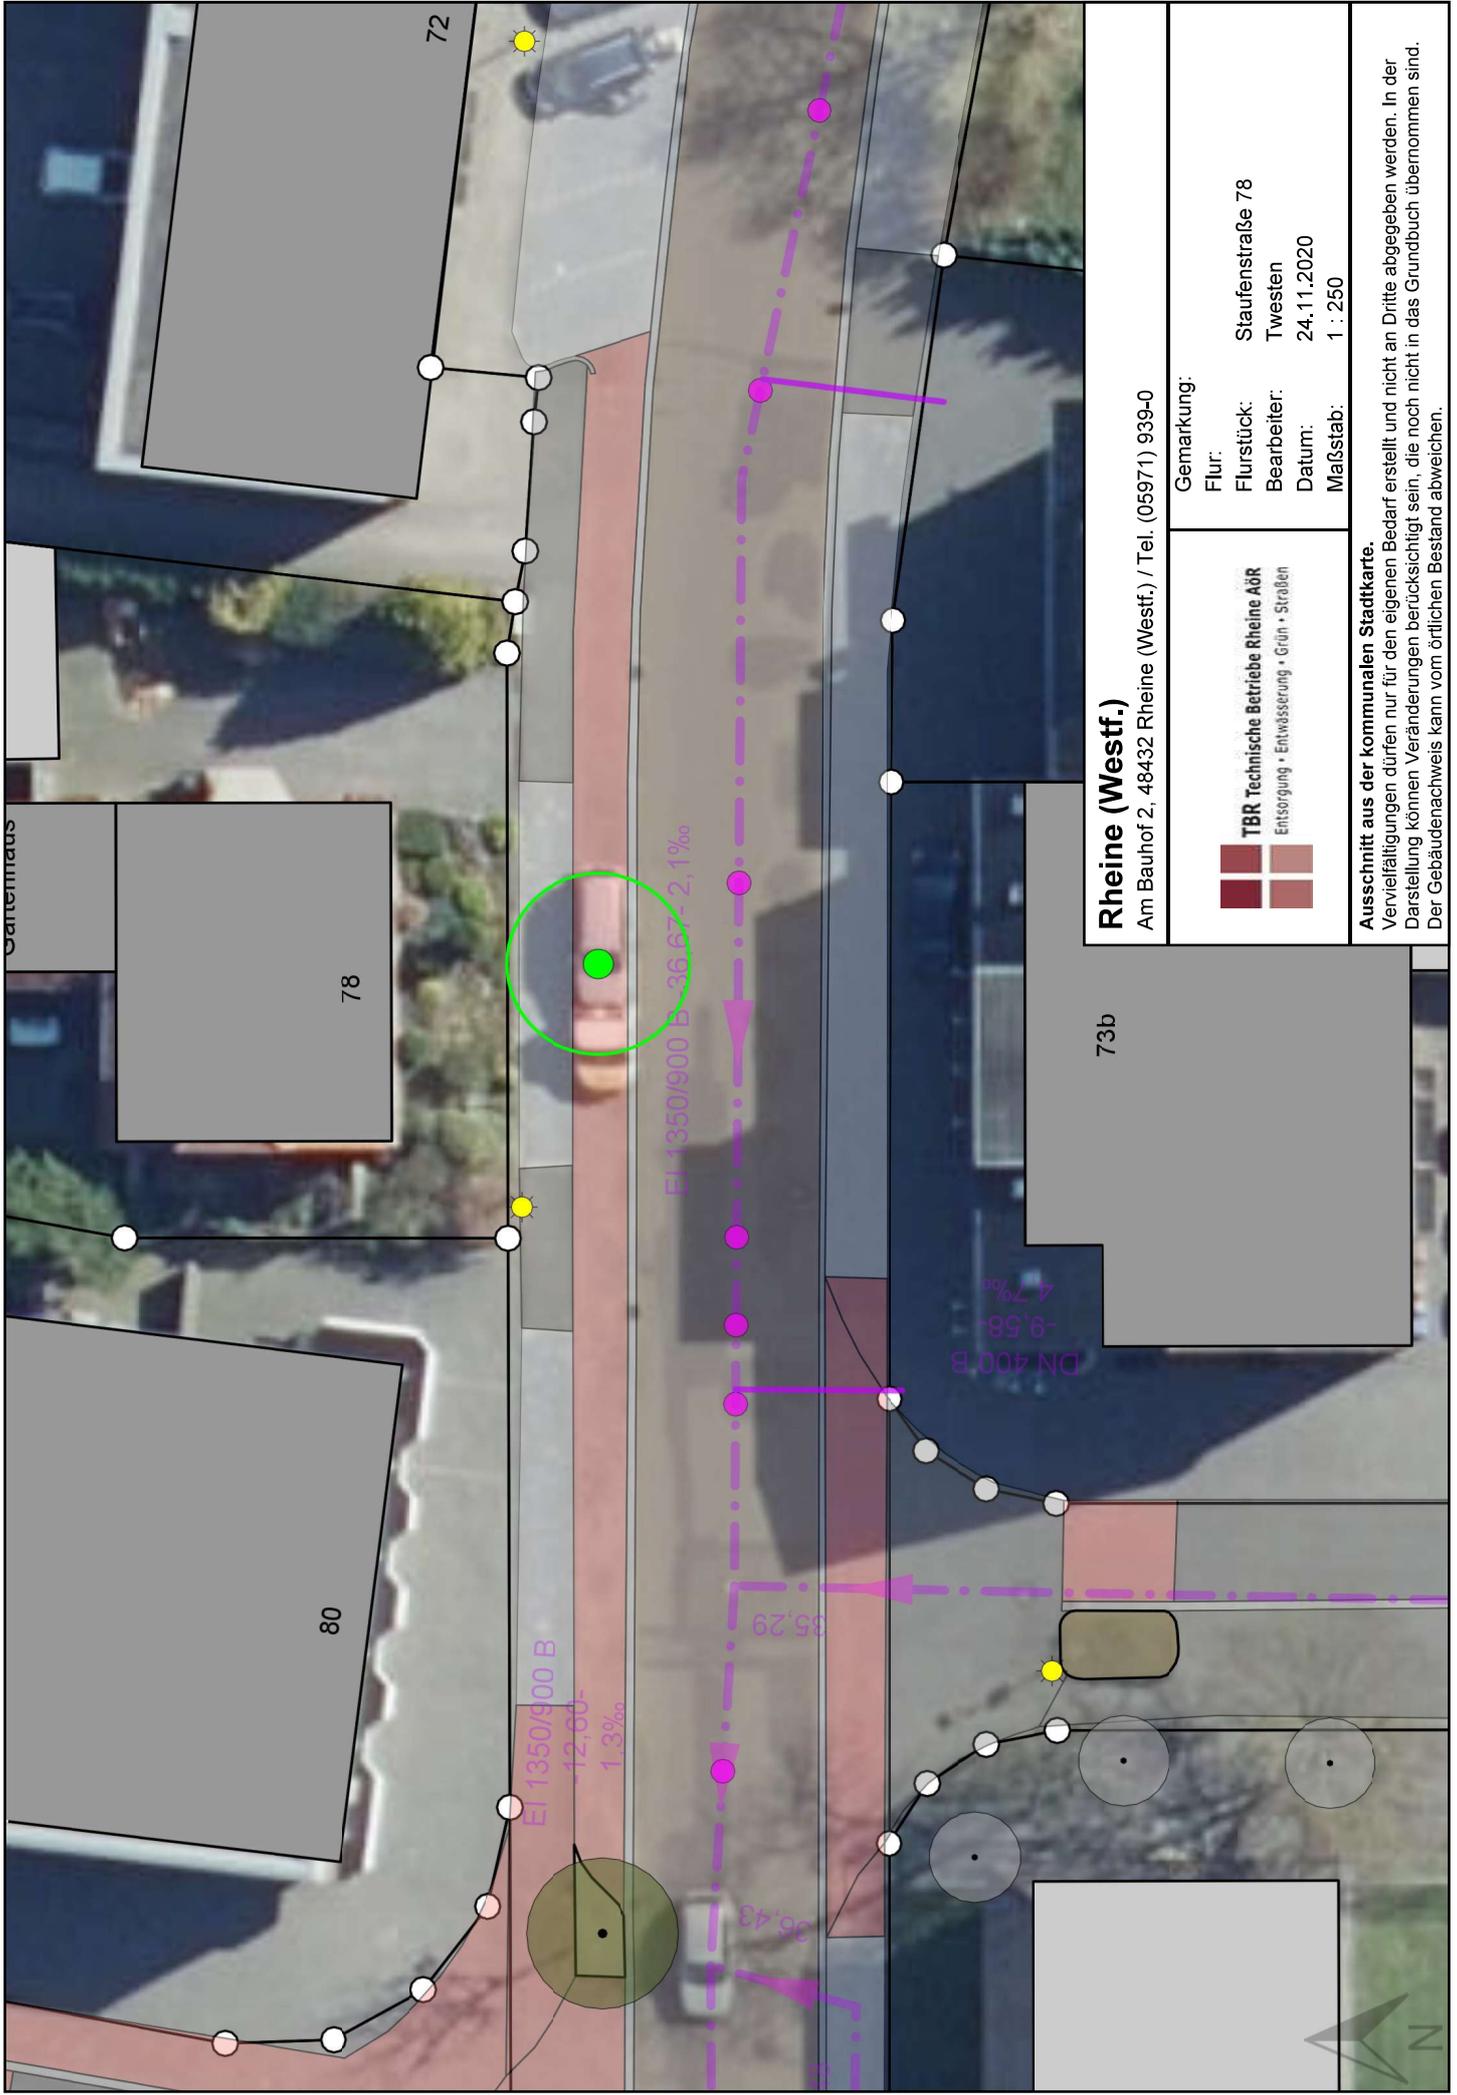

Rheine (Westf.)

Am Bauhof 2, 48432 Rheine (Westf.) / Tel. (05971) 939-0

TBR Technische Betriebe Rheine AöR
 Entsorgung • Entwässerung • Grün • Straßen

Gemarkung:
 Flur:
 Flurstück: Staufenstr. 78
 Bearbeiter: Twesten
 Datum: 24.11.2020
 Maßstab: 1 : 250

Ausschnitt aus der kommunalen Stadtkarte.
 Vervielfältigungen dürfen nur für den eigenen Bedarf erstellt und nicht an Dritte abgegeben werden. In der Darstellung können Veränderungen berücksichtigt sein, die noch nicht in das Grundbuch übernommen sind. Der Gebäudenachweis kann vom örtlichen Bestand abweichen.



Rheine (Westf.)

Am Bauhof 2, 48432 Rheine (Westf.) / Tel. (05971) 939-0


10 m



TBR Technische Betriebe Rheine AöR
Entsorgung • Entwässerung • Grün • Straßen

Gemarkung:
Flur:
Flurstück: Bonifatiusstraße 11 bis 27
Bearbeiter: Twesten
Datum: 24.11.2020
Maßstab: 1 : 500

Ausschnitt aus der kommunalen Stadtkarte.
Vervielfältigungen dürfen nur für den eigenen Bedarf erstellt und nicht an Dritte abgegeben werden. In der Darstellung können Veränderungen berücksichtigt sein, die noch nicht in das Grundbuch übernommen sind. Der Gebäudenachweis kann vom örtlichen Bestand abweichen.

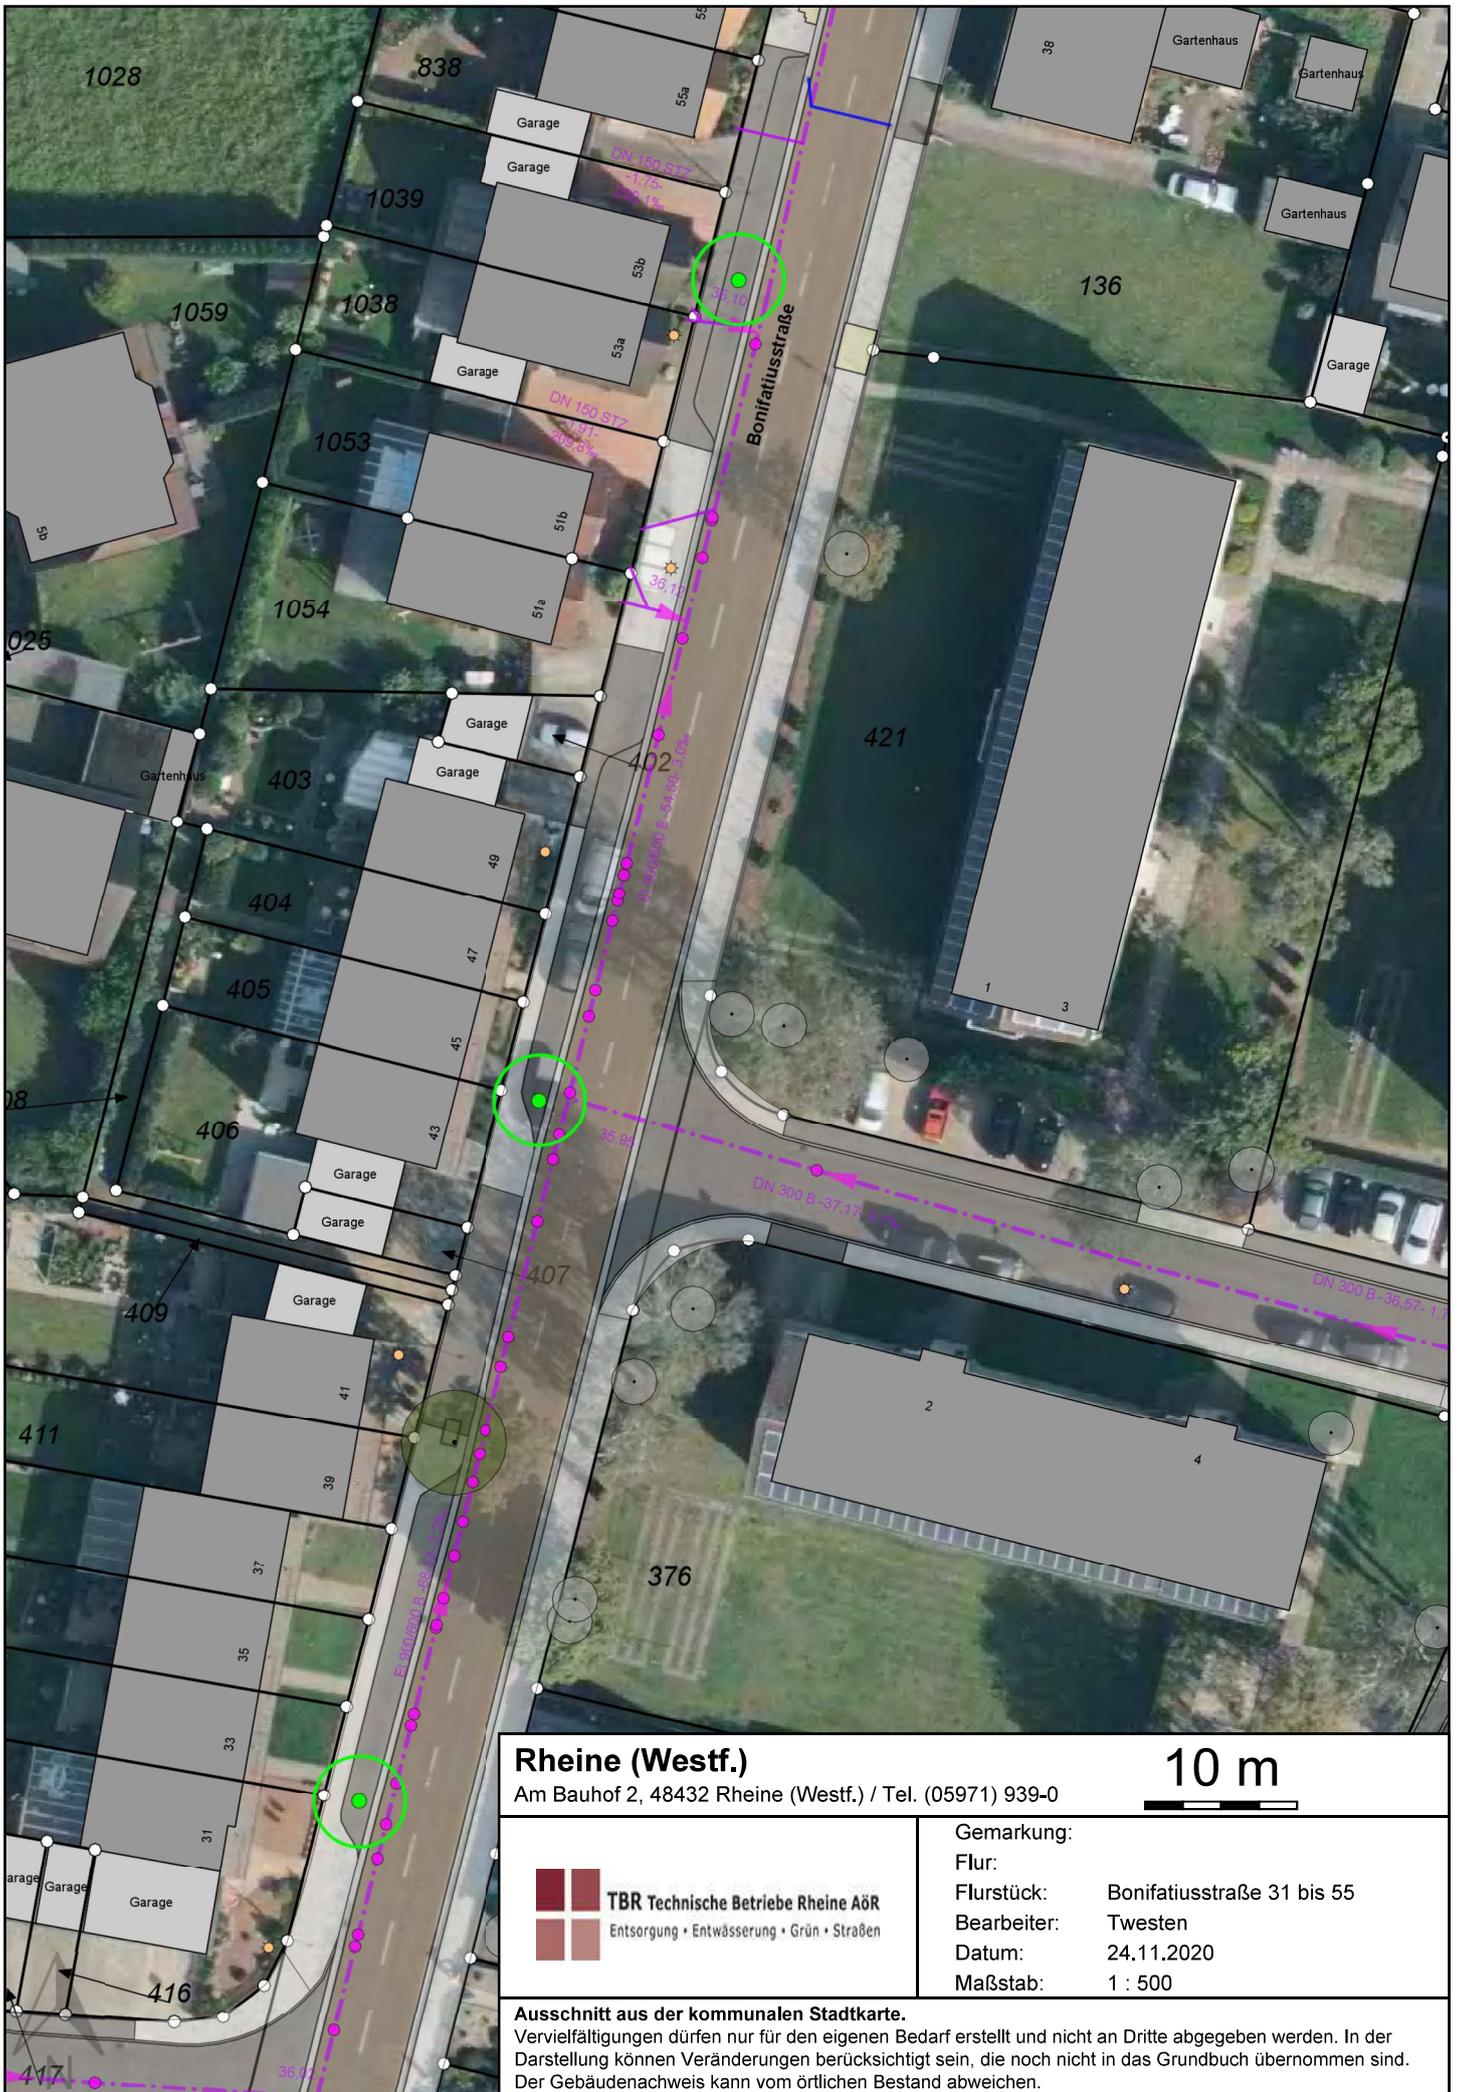

Rheine (Westf.)

Am Bauhof 2, 48432 Rheine (Westf.) / Tel. (05971) 939-0

10 m



TBR Technische Betriebe Rheine AöR
Entsorgung • Entwässerung • Grün • Straßen

Gemarkung:

Flur:

Flurstück: Bonifatiusstraße 31 bis 55

Bearbeiter: Twesten

Datum: 24.11.2020

Maßstab: 1 : 500

Ausschnitt aus der kommunalen Stadtkarte.

Vervielfältigungen dürfen nur für den eigenen Bedarf erstellt und nicht an Dritte abgegeben werden. In der Darstellung können Veränderungen berücksichtigt sein, die noch nicht in das Grundbuch übernommen sind. Der Gebäudenachweis kann vom örtlichen Bestand abweichen.



Rheine (Westf.)

Am Bauhof 2, 48432 Rheine (Westf.) / Tel. (05971) 939-0

10 m



TBR Technische Betriebe Rheine AöR
Entsorgung • Entwässerung • Grün • Straßen

Gemarkung:

Flur:

Flurstück: Bonifatiusstraße 81 bis 101

Bearbeiter: Twesten

Datum: 24.11.2020

Maßstab: 1 : 500

Ausschnitt aus der kommunalen Stadtkarte.

Vervielfältigungen dürfen nur für den eigenen Bedarf erstellt und nicht an Dritte abgegeben werden. In der Darstellung können Veränderungen berücksichtigt sein, die noch nicht in das Grundbuch übernommen sind. Der Gebäudenachweis kann vom örtlichen Bestand abweichen.



Rheine (Westf.)

Am Bauhof 2, 48432 Rheine (Westf.) / Tel. (05971) 939-0

10 m



TBR Technische Betriebe Rheine AöR
Entsorgung • Entwässerung • Grün • Straßen

Gemarkung:

Flur:

Flurstück: Bonifatiusstraße 143

Bearbeiter: Twesten

Datum: 24.11.2020

Maßstab: 1 : 500

Ausschnitt aus der kommunalen Stadtkarte.

Vervielfältigungen dürfen nur für den eigenen Bedarf erstellt und nicht an Dritte abgegeben werden. In der Darstellung können Veränderungen berücksichtigt sein, die noch nicht in das Grundbuch übernommen sind. Der Gebäudenachweis kann vom örtlichen Bestand abweichen.



Rheine (Westf.)

Klosterstraße 14, 48431 Rheine (Westf.) / Tel. (05971) 939-0

10 m



Gemarkung:
 Flur:
 Flurstück: Bonifatiusstraße 236 bis 254
 Bearbeiter: Twesten
 Datum: 25.11.2020
 Maßstab: 1 : 500

Ausschnitt aus der kommunalen Stadtkarte.
 Vervielfältigungen dürfen nur für den eigenen Bedarf erstellt und nicht an Dritte abgegeben werden. In der Darstellung können Veränderungen berücksichtigt sein, die noch nicht in das Grundbuch übernommen sind. Der Gebäudenachweis kann vom örtlichen Bestand abweichen.



Rheine (Westf.)

Klosterstraße 14, 48431 Rheine (Westf.) / Tel. (05971) 939-0

10 m



Gemarkung:
 Flur:
 Flurstück: Bonifatiusstraße 180 bis 184
 Bearbeiter: Twesten
 Datum: 24.11.2020
 Maßstab: 1 : 500

Ausschnitt aus der kommunalen Stadtkarte.
 Vervielfältigungen dürfen nur für den eigenen Bedarf erstellt und nicht an Dritte abgegeben werden. In der Darstellung können Veränderungen berücksichtigt sein, die noch nicht in das Grundbuch übernommen sind. Der Gebäudenachweis kann vom örtlichen Bestand abweichen.