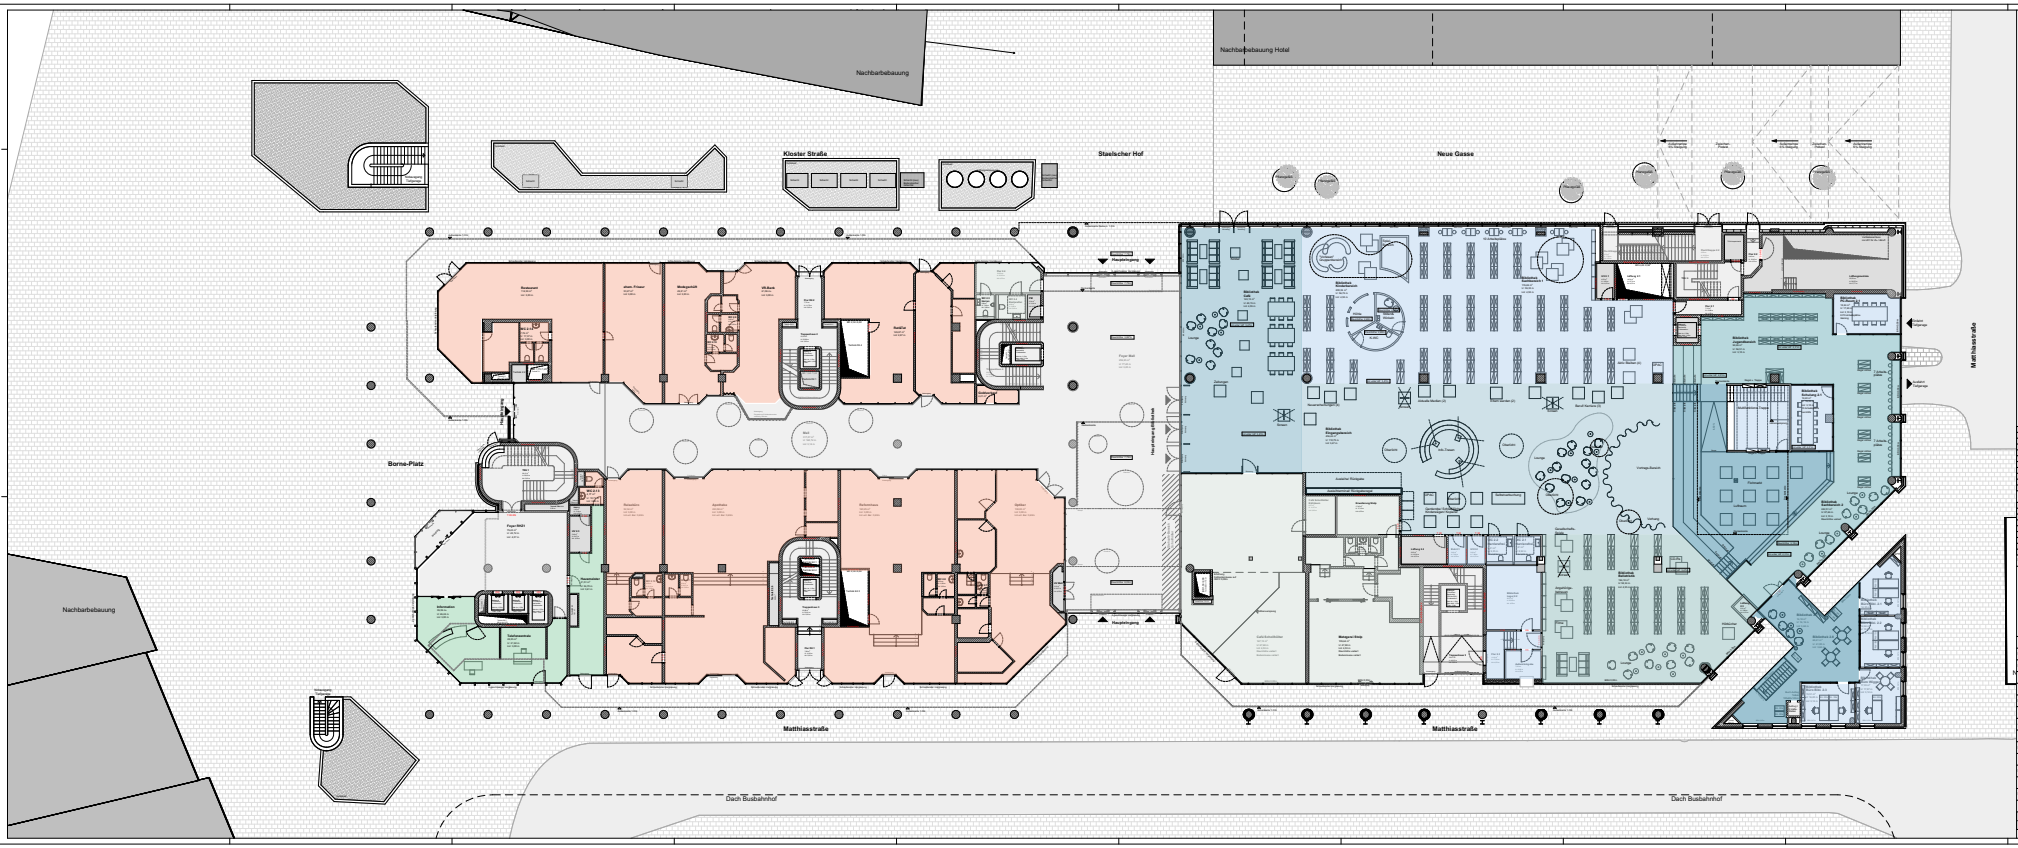

Besondere Hinweise

Die vorliegende Planung ist nur mit der Ausführungsplanung des Architekten sowie der zugehörigen Planung der jeweiligen Fachplaner gültig. Eventuelle Unstimmigkeiten sind vor Ausführung mit der Bauleitung zu klären. Alle Haustechnikprogramm verstehen sich als Vorabzugsplanung und sind mit den Fachplanern abzustimmen. Die Planung ist mit der Ausführungsplanung der Tragwerksplanung verbindlich. Die Ingenieur und konstruktiven Bauteile sind nach statischer und geprüfter Berechnung herzustellen. Sämtliche Ausführungen müssen nach den allgemein anerkannten Regeln der Technik hergestellt werden. Für die Richtigkeit der Ausführung ist allein der Unternehmer verantwortlich.

Vor Baubeginn sind örtlich Naturmaße zu nehmen und Höhenlagen zu prüfen. Abweichungen zwischen Naturmaßen und Planmaßen sind schriftlich anzumelden und vor Beginn der Fertigung mit der Bauaufsicht zu klären.

Planzeichen

Tür-Bezeichnungen

Fenster-Bezeichnungen

Brandschutzbekleidung

Projektbereich

ø0.00 entspricht +39.475 über NN

Phase	Entwurfsplanung
Projekt	FNM Rathauszentrum Rheine Matthiasstraße 9-17 48431 Rheine Gemarkung: Rheine Stadt Flur: 111/122
Bauherr	Stadt Rheine Klosterstraße 14 48431 Rheine tel.: 05971-939-465 juergen.reinke@rheine.de
Architekt	KRESINGS architektur GmbH Liegnitzstraße 12 48153 Münster tel.: 0251-98779-0 info@kresings.com
Fachplaner	
Planbezeichnung	Grundriss Erdgeschoss
Plannummer	00530-ARC-1303-3-BXX-GR-E00-FR- LNr. 1303

Projektnummer	Erstelldatum	Druckdatum	Maßstab	Format	gf	pr	index
5800000	09.09.2020	09.11.2020	1:100	A0	ML	PJN	