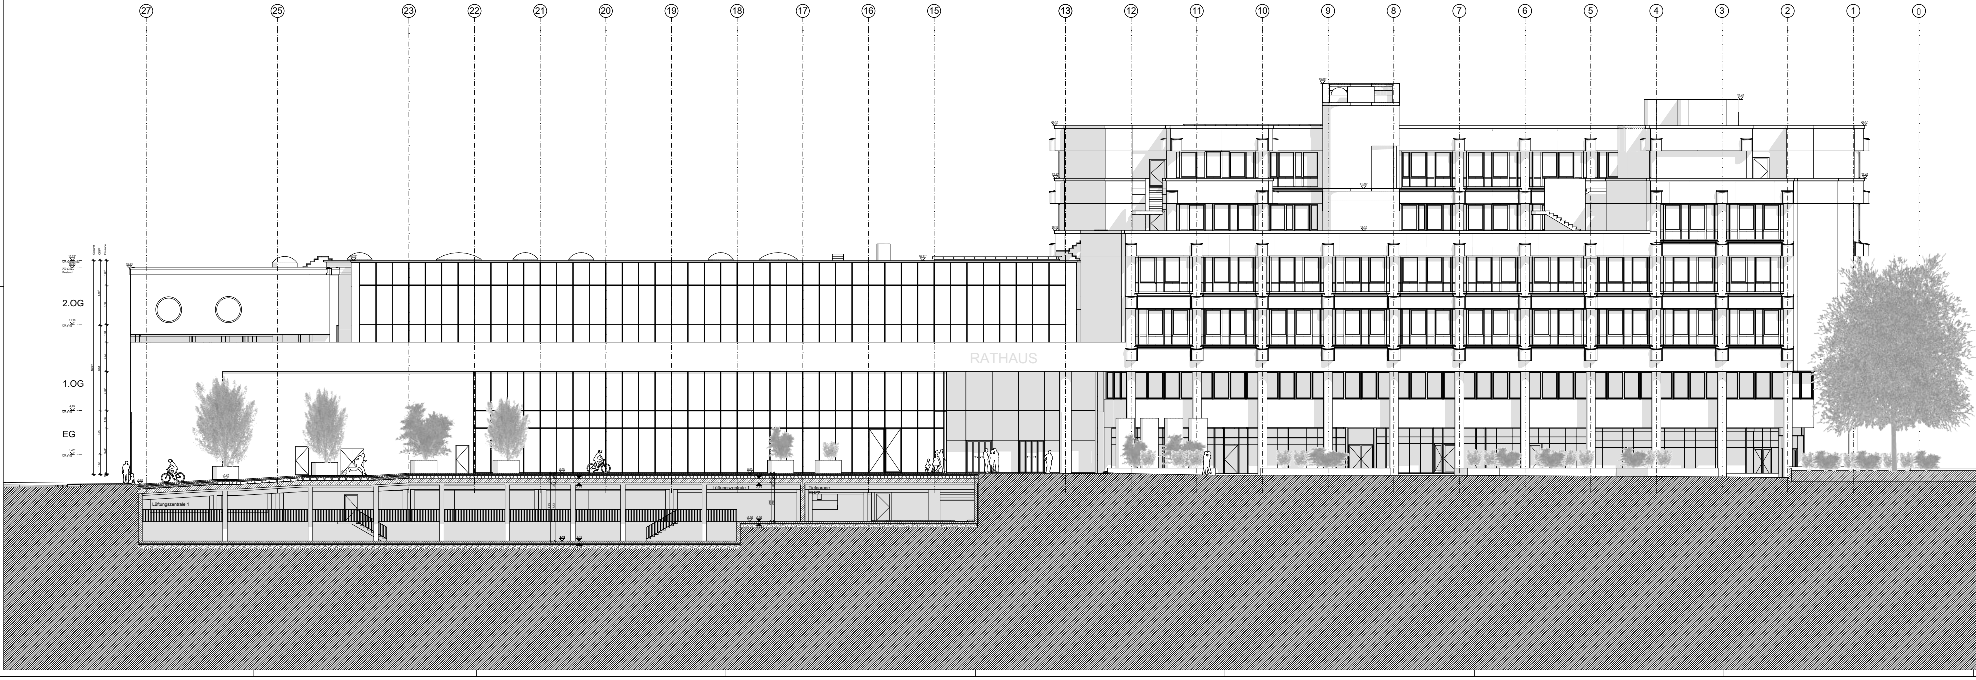

Besondere Hinweise

Die vorliegende Planung ist nur mit der Ausführungsplanung des Architekten sowie der zugehörigen Planung der jeweiligen Fachplaner gültig. Eventuelle Unstimmigkeiten sind vor Ausführung mit der Bauaufsicht zu klären. Alle Haustechnikangaben verstehen sich als Vorabangaben und sind mit den Haustechnikplänen abzugleichen. Für die konstruktiven Bauteile sind die Schal- und Bewehrungspläne der Tragwerksplanung verbindlich. Die tragenden und konstruktiven Bauteile sind nach statischer und geprüfter Berechnung herzustellen. Sämtliche Ausführungen müssen nach den allgemein anerkannten Regeln der Technik hergestellt werden. Für die Richtigkeit der Ausführung ist allein der Unternehmer verantwortlich.

Vor Baubeginn sind örtlich Naturmaße zu nehmen und Höhenkoten zu prüfen. Abweichungen zwischen Naturmaßen und Planmaßen sind schriftlich anzuzeigen und vor Beginn der Fertigung mit der Bauaufsicht zu klären.

Planzeichen

AW = Außenwand
IW = Innenwand
DA = Dach
DE = Decke
BP = Bodenplatte
FP = Fundamentplatte
ATR = Außentreppe

ITR = Innentreppe
UZ = Unterzug
ÜZ = Überzug
STZ = Stütze
FT = Betonfertigteil
OK = Oberkante
UK = Unterkante

FF = Fertigfußboden
RF = Rohfußboden
RD = Rohdecke
GK = Gipskarton
AHD = Abhangdecke
LRH = Lichte Raumhöhe
RR = Regenfallrohr

Türbezeichnungen

AT = Außentür
IT = Innentür
T90 = Tür 90 min feuerbeständig
T30 = Tür 30 min feuerhemmend
RS = Rauchschutztür
DS = Tür dichtschließend
DSS= Tür dicht- und selbstschließend
NA = Notausgangstür
FW = Feuerwehr Zugang

Fensterbezeichnungen

FE = Fenster
BRH = Brüstungshöhe fertig, Angabe ab OK FF
BR = Brüstungshöhe roh, Angabe ab OK RFB
FEH = Fensterhöhe
vFE = verschlossenes Fenster
öFE = öffenbares Fenster

Brandschutzbezeichnung

BW Brandwand
BBW Bauart Brandwand
F90 Feuerwiderstandsfähigkeit
RWA Rauch- und Wärmeabzug
WH Wandhydrant
Feuerlöscheinrichtung

OKFF Höhenangaben
OK RD +2,55 OK RD +2,50 Deckenversprung
OKFF = Oberkante Fertigfußboden
OKRD = Oberkante Rohdecke

Stahlbeton
Beton unbewehrt
Beton Fertigteil
Beton, WU
Neubauelemente
Mauerwerk
Estrich
Stahl
Glas
Abbruchelemente
Gipskarton
Wärmedämmung
Wärmedämmung
Wärmedämmung
Bestandselemente
Holz
Erdreich
Kies
Sand

Nr.	Datum	Änderungsname

Index	Datum	Ausgabename
01	09.09.2020	Planstand Freigabe Bauherr LP3
02	27.10.2020	Abgabe Entwurfsplanung

Projektbereich

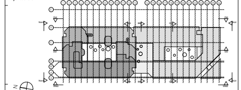

±0,00 entspricht +39,475 über NN

Phase	Entwurfsplanung
Projekt	FNM Rathauszentrum Rheine Matthiasstraße 1-17 48431 Rheine Gemarkung: Rheine Stadt Flur: 111/122
Bauherr	Stadt Rheine Klosterstraße 14 48431 Rheine tel.: 05971-939-460 juergen.remke@rheine.de
Architekt	KRESINGS architektur GmbH Lingenerstraße 12 48155 Münster tel.: 0251-98778-0 info@kresings.com
Fachplaner	
Planbezeichnung	Ansicht Ost
Plannummer	00530-ARC-2302-3-BXX-AN-OXX-FR-02 - Lfd.Nr 2302

Projektnummer	Erstelldatum	Druckdatum	Maßstab	Format	gz	gp	index
MS00530	02.11.2020	28.10.2020	1:100	A0	ML	PvK	02