


Ansicht Süd-West M_1:100

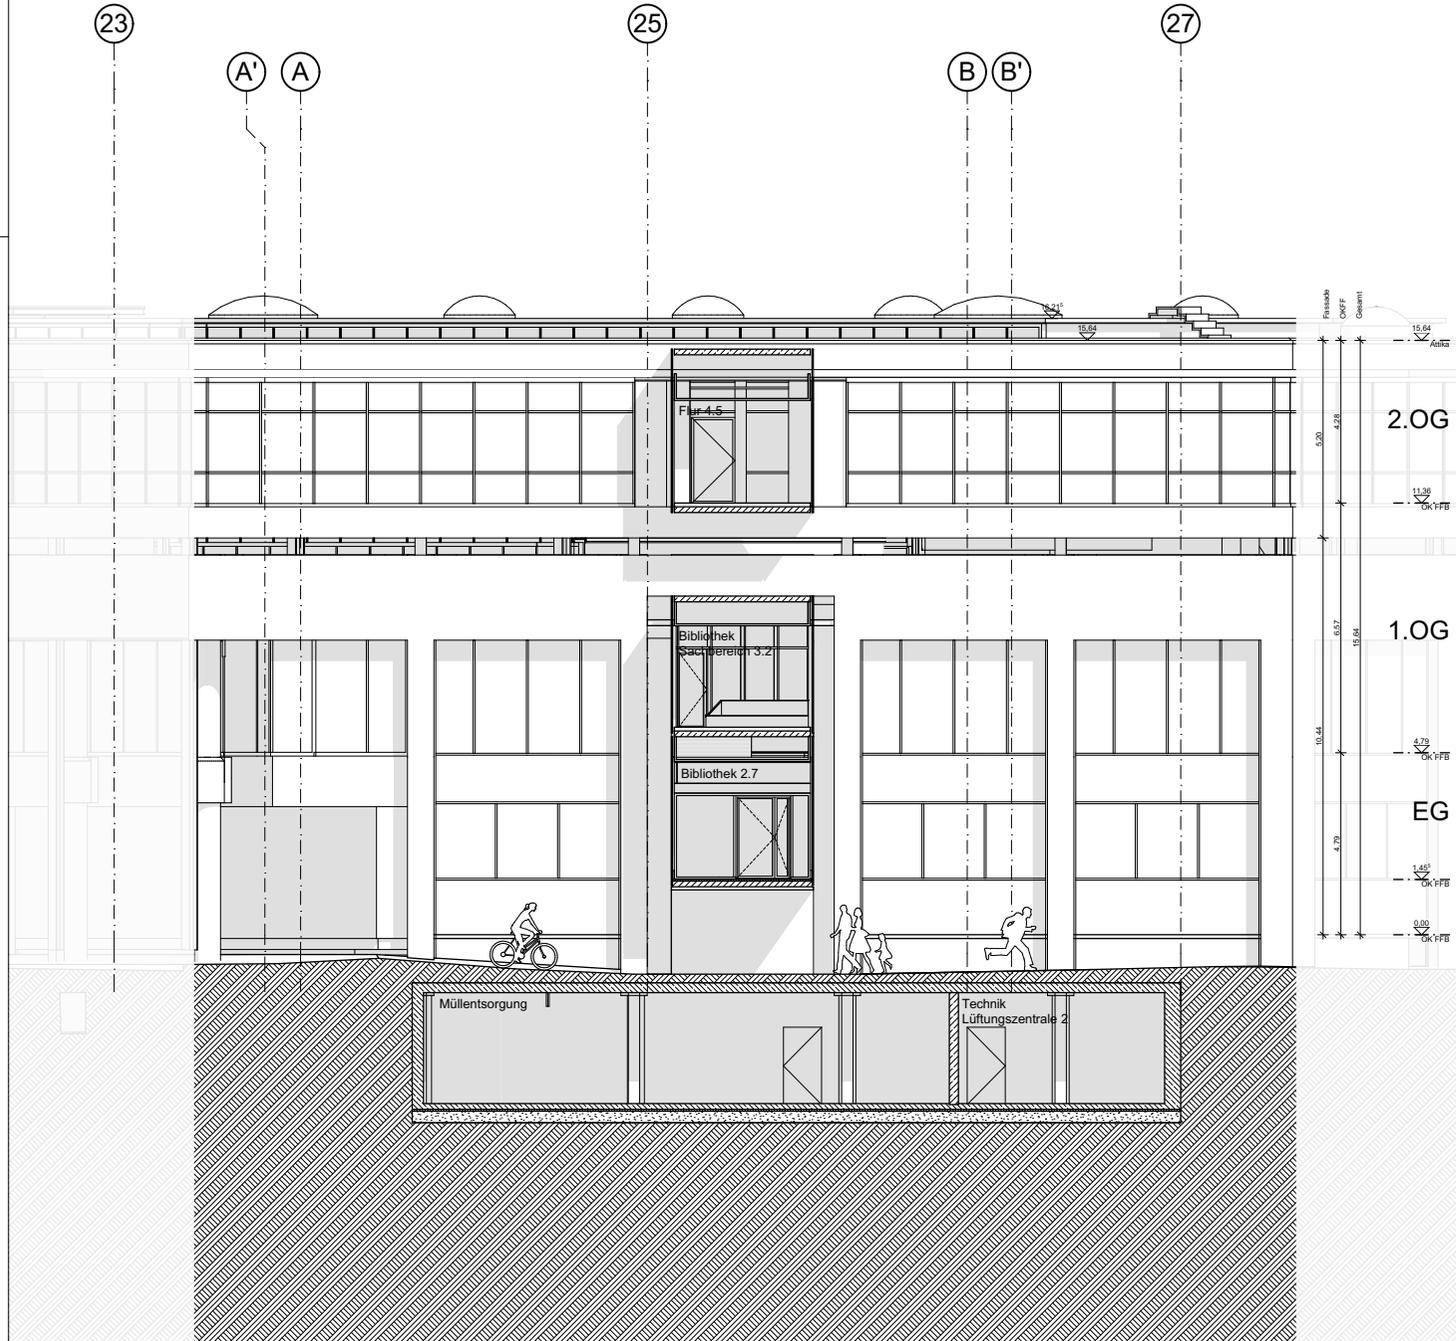

Besondere Hinweise

Die vorliegende Planung ist nur mit der Ausführungsplanung des Architekten sowie der zugehörigen Planung der jeweiligen Fachplaner gültig. Eventuelle Unstimmigkeiten sind vor Ausführung mit der Bauaufsicht zu klären. Alle Haustechnikangaben verstehen sich als Vorabangaben und sind mit den Haustechnikplänen abzugleichen. Für die konstruktiven Bauteile sind die Schal- und Bewehrungspläne der Tragwerksplanung verbindlich. Die tragenden und konstruktiven Bauteile sind nach statischer und geprüfter Berechnung herzustellen. Sämtliche Ausführungen müssen nach den allgemein anerkannten Regeln der Technik hergestellt werden. Für die Richtigkeit der Ausführung ist allein der Unternehmer verantwortlich.


Vor Baubeginn sind örtlich Naturmaße zu nehmen und Höhenkoten zu prüfen. Abweichungen zwischen Naturmaßen und Planmaßen sind schriftlich anzuzeigen und vor Beginn der Fertigung mit der Bauaufsicht zu klären.

Planzeichen

	Stahlbeton		Mauerwerk		Gipskarton		Holz
	Beton unbewehrt		Estrich		Wärmedämmung		Erdfreich
	Beton Fertigteil		Stahl		Wärmedämmung		Kies
	Beton, WU		Glas		Wärmedämmung		Sand
	Neubauelemente		Abbruchelemente		Bestandselemente		

Nr.	Datum	Änderungsname
	27.10.2020	

Index	Datum	Ausgabenname
A	27.10.2020	Abgabe Entwurfsplanung

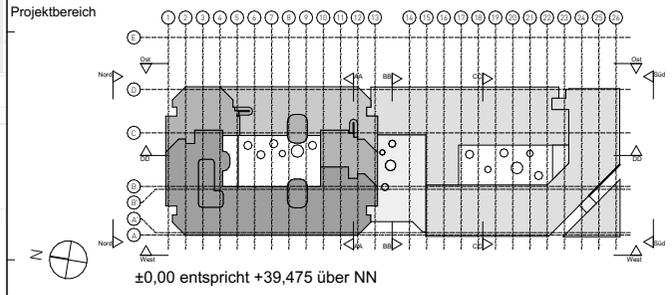

Phase	Entwurfsplanung		
Projekt	FNM Rathauszentrum Rheine		
	Matthiasstraße 1-17 48431 Rheine		Gemarkung: Rheine Stadt Flur: 111/122
Bauherr	Stadt Rheine Klosterstraße 14 48431 Rheine		tel.: 05971-939-460 juergen.remke@rheine.de
Architekt	KRESINGS architektur GmbH Lingenerstraße 12 48155 Münster		tel.: 0251-98778-0 info@kresings.com
Fachplaner			
Planbezeichnung	Ansicht Süd-West		
Plannummer	00530-ARC-2304-3-BXX-AN-SWX-FR-02		Lfd.Nr - 2304
Projektnummer	Erstelldatum	Druckdatum	Maßstab
MS00530	02.11.2020	28.10.2020	1:100
Format	gz	gp	index
A0	ML	PvK	02