



Ansicht Nord-Ost

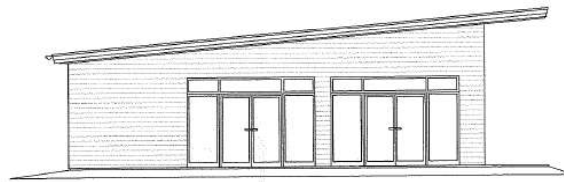

Ansicht Nord-West

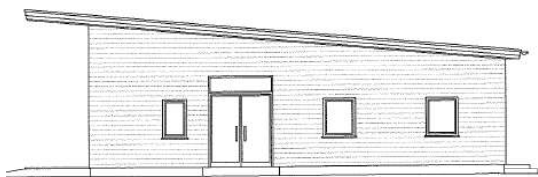

Ansicht Süd-Ost


BALVORHAGEN:
Errichtung eines Vereinsheimes
48432 Rheine Hessenweg - Waldparkstadion

BALKHERR:

ENTWURFSVERFASSTER:
Dipl. Ing. Architekt Manfred Mücke
Dorfesch 11, 48432 Rheine-Elle

Ansicht Nord-Ost, Süd-Ost + Nord-West

BLATT-NR.: 4
MASSSTAB: 1 : 100
DATUM: 23.01.2020
GEÄNDERT:
GEÄNDERT:

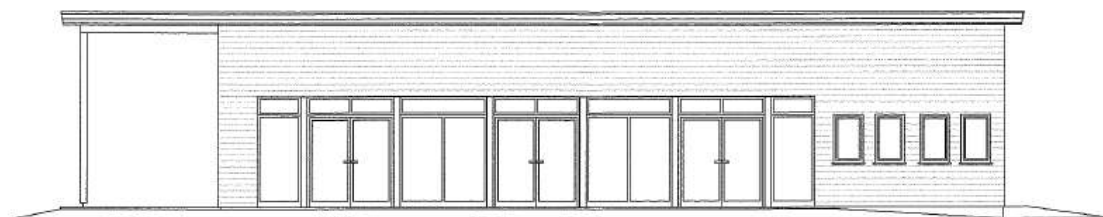

Ansicht Süd-West

