



Zeichenerklärung Anlage 1

- B-Plan Gebietsgrenze Teilgebiet Ost
- B-Plan Gebietsgrenze Teilgebiet West
- ⊕ gepl. Pumpwerk
- gepl. Straßen

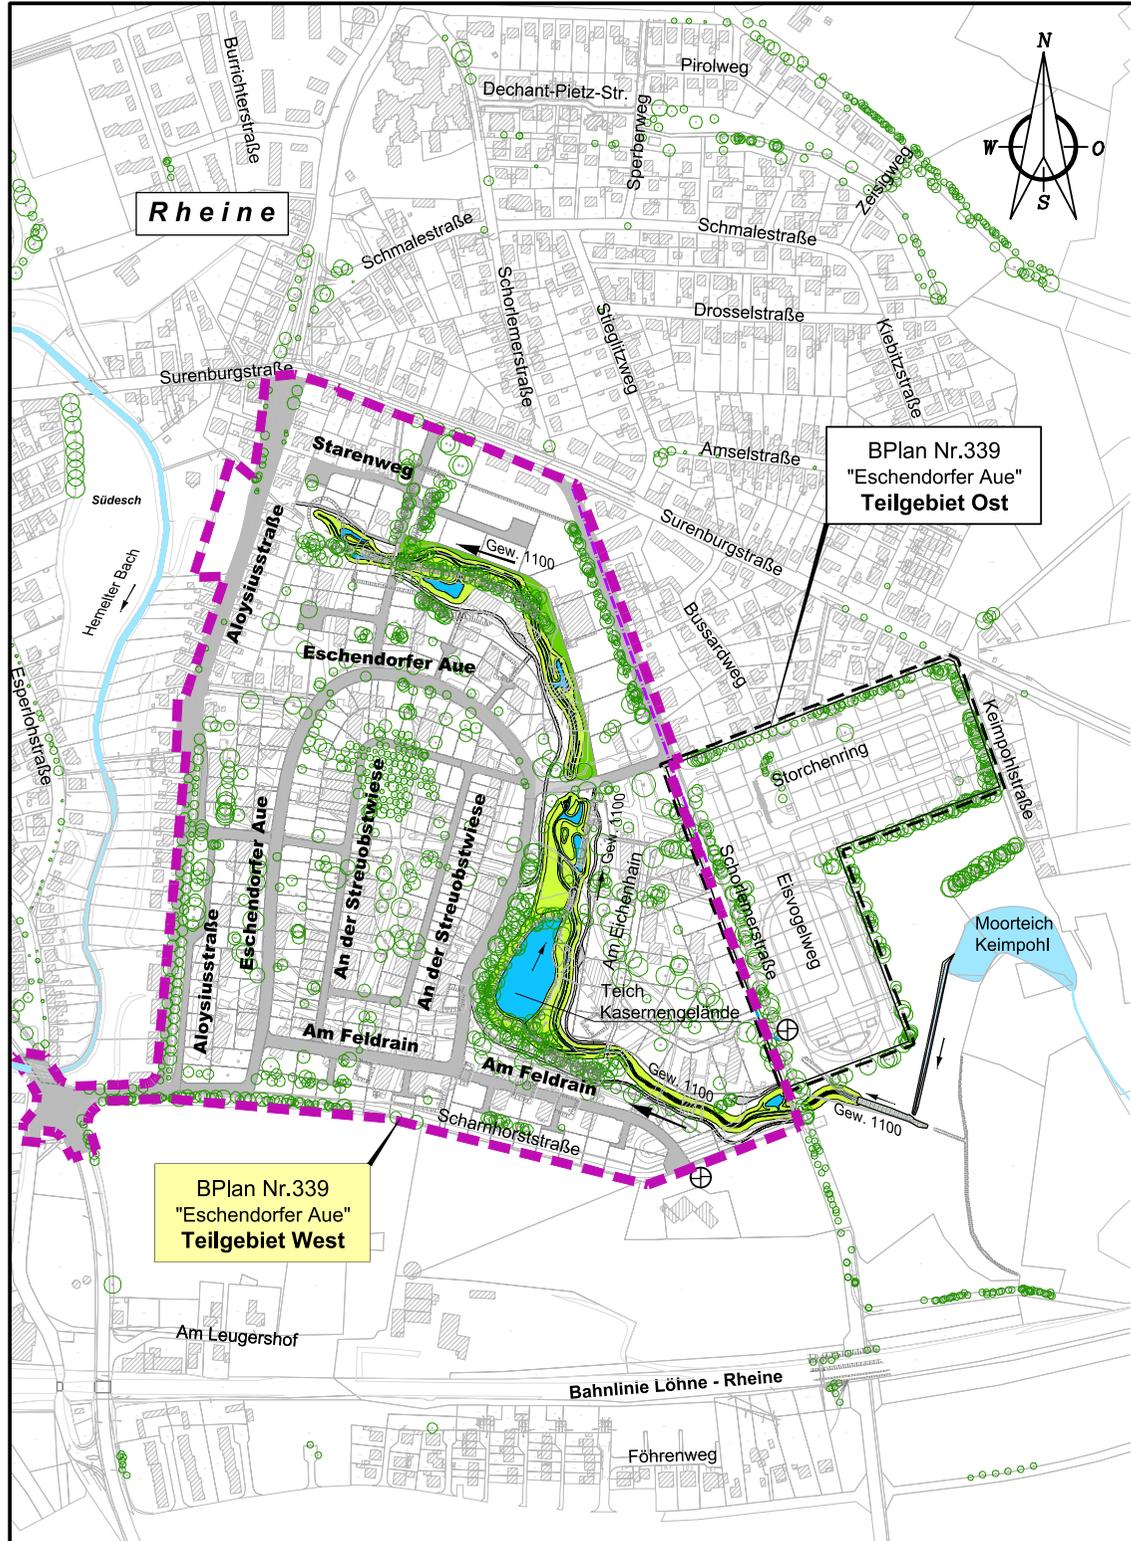

13.05.2020

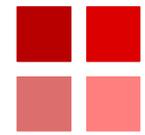

TBR Technische Betriebe Rheine AÖR

Entsorgung • Entwässerung • Grün • Straßen

Am Bauhof 2 - 16 | 48431 Rheine | Tel. (05971)939-561 | Fax (05971)939-573

| | |
|---|--------------|
| Projekt: Bebauungsplangebiet Nr. 339 "Eschendorfer Aue" Verkehrstechnische Erschließung - Teilgebiet West - Straßenplanung | Projekt-Nr.: |
|---|--------------|

| | |
|--------------------------------|---------------------|
| Plan: Übersichtsplan | M: 1:5000 |
|--------------------------------|---------------------|

| | | | |
|------------|----------|---------|--|
| | Datum | Zeichen | Aufgestellt: Rheine, im Mai 2020 |
| gezeichnet | Mai 2020 | Kaßling |  Dörenbergstraße 20 • 48429 Rheine Tel: 05971 / 9735-0 Fax: 05971 / 9735-19 |
| bearbeitet | Mai 2020 | Sentek | |
| geprüft | | | |
| | | | Blatt-Nr.: 2.1 |