


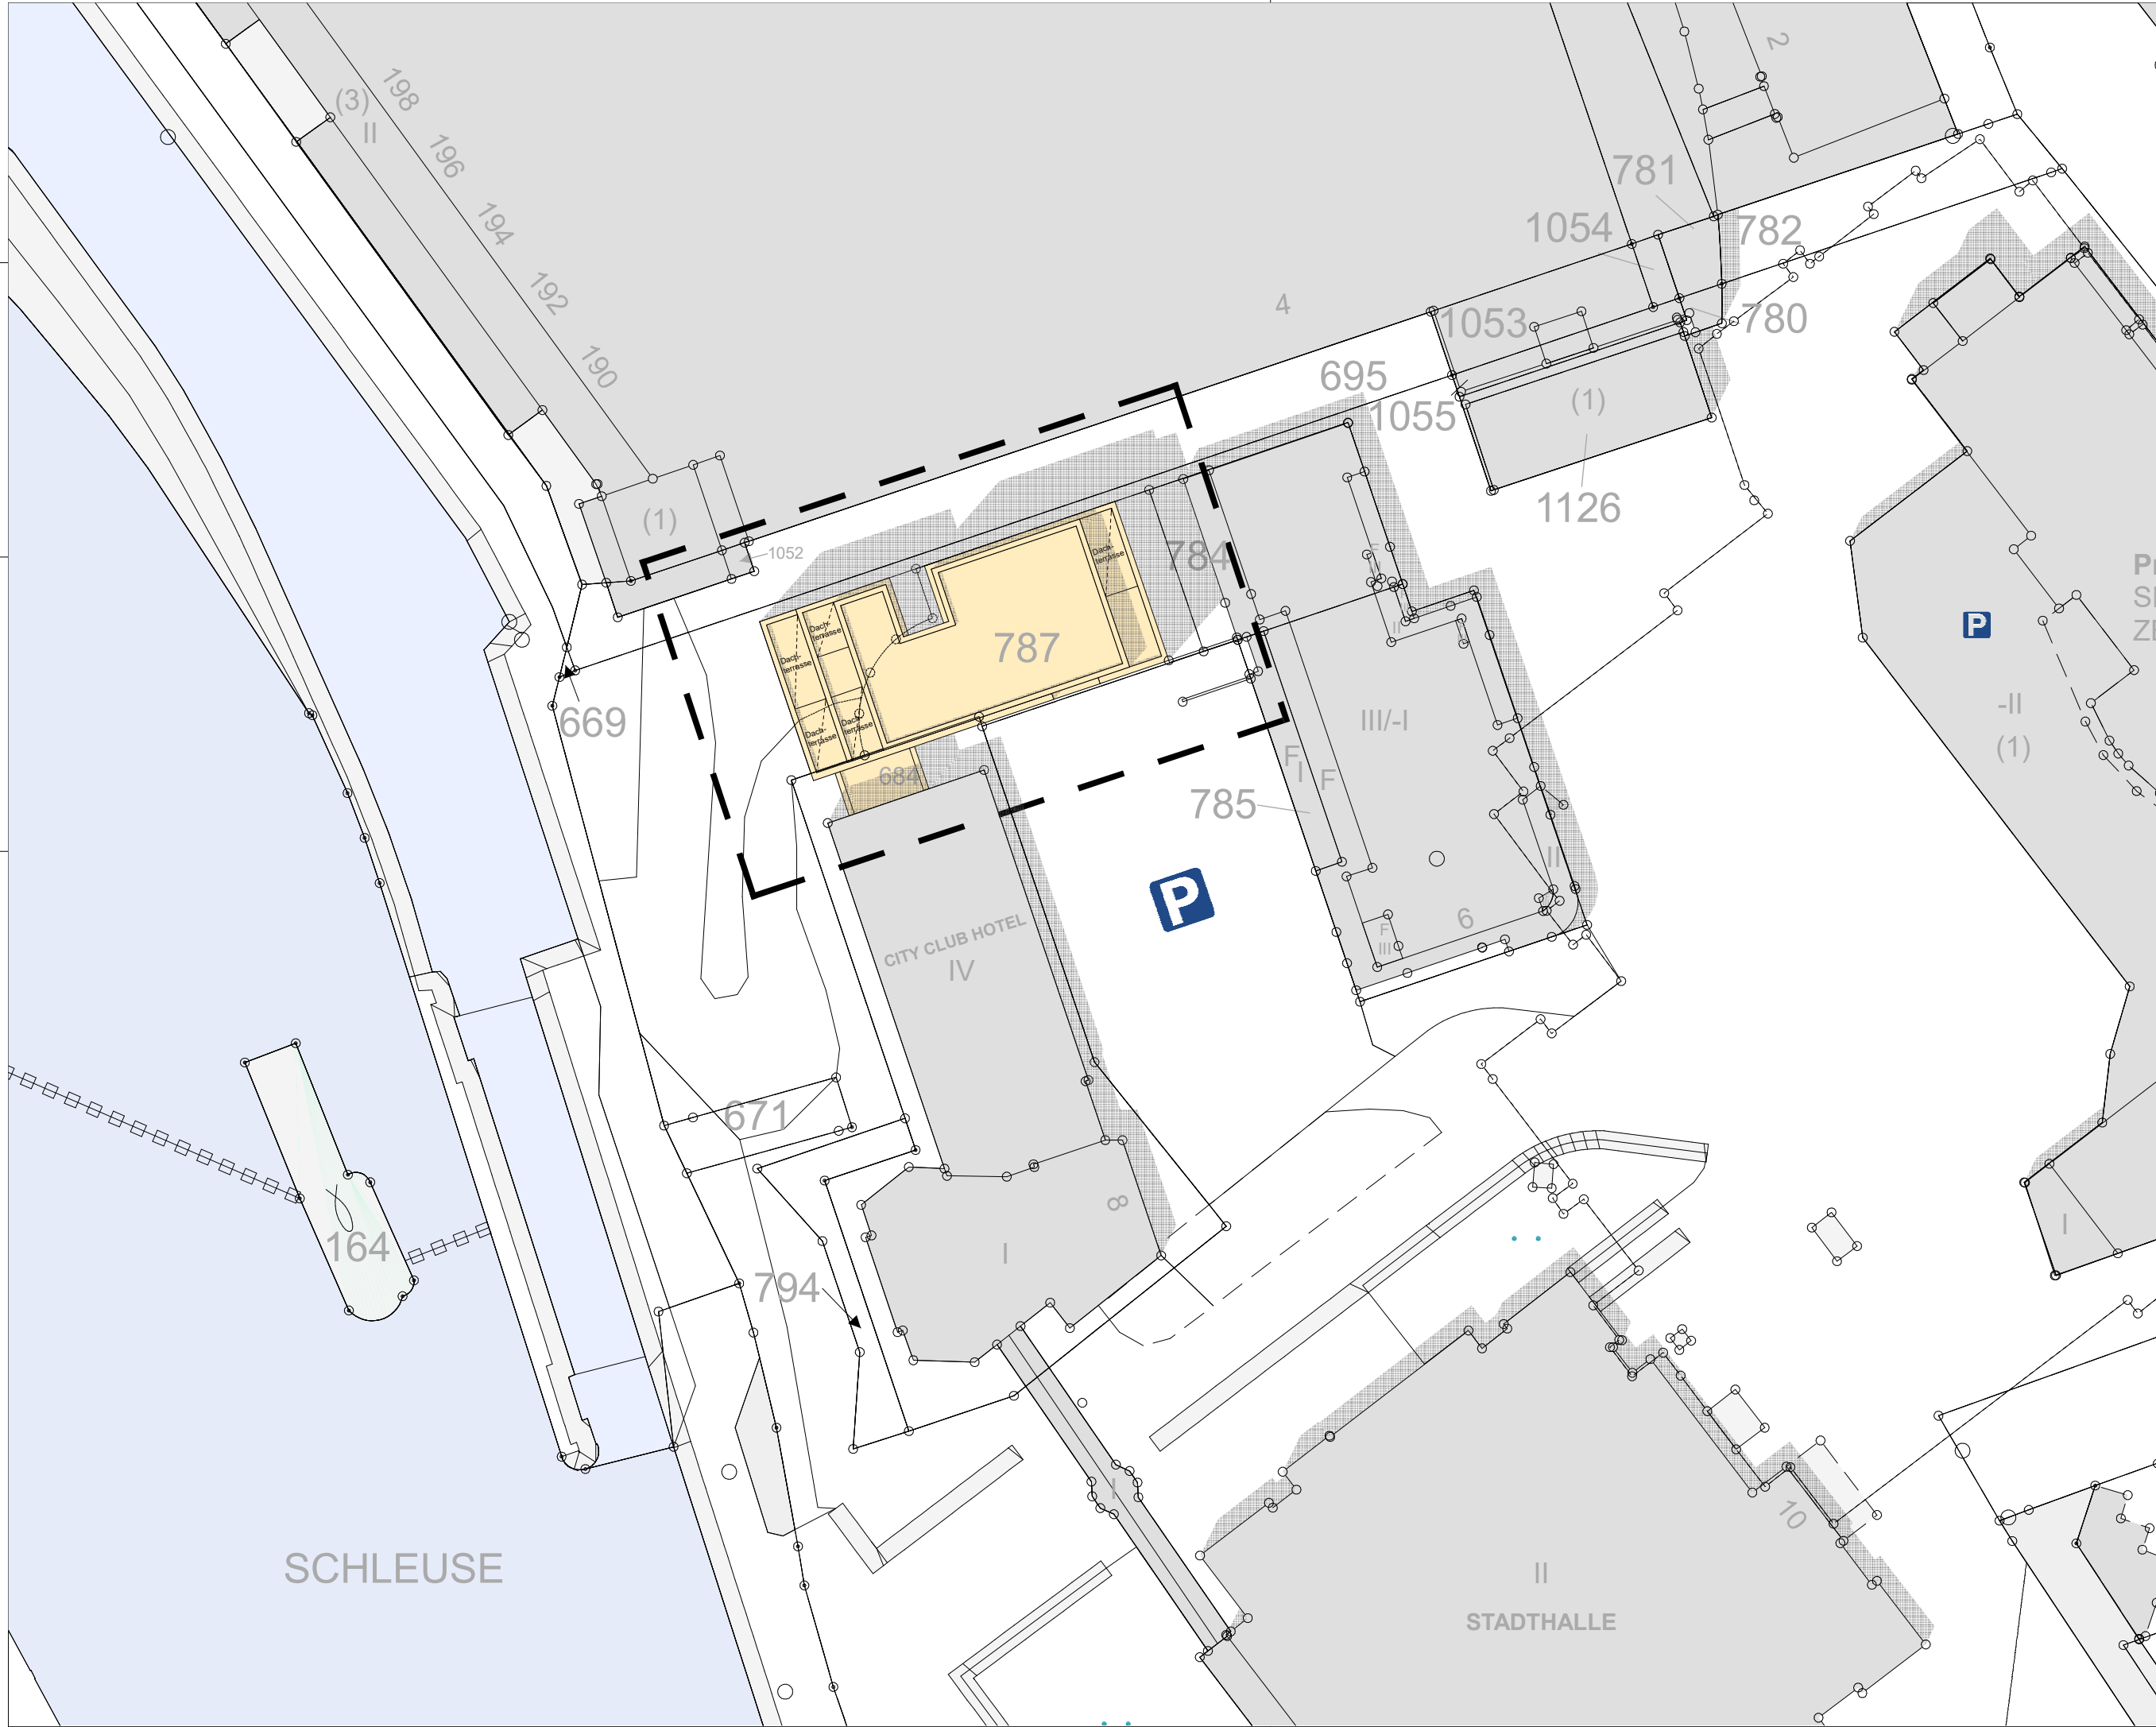

Bauvorhaben:
**Erweiterung des
City Club Hotels,
Humboldtplatz 8,
48429 Rheine**

Lageplan
M. 1:500

Datum: 11.10.2017

terhechte . höfker



terhechte & höfker architekten
riegelstraße 3
48431 rheine

tel.: 05971 / 8011710
fax: 05971 / 8011725

Internet: www.terhechte-hoefker.de
E-Mail: info@terhechte-hoefker.de




Bauvorhaben:
**Erweiterung des
City Club Hotels,
Humboldtplatz 8,
48429 Rheine**

Ansicht West
M. 1:100

Datum: 02.12.2020


terhechte . höfker

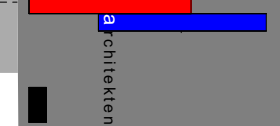

terhechte & höfker architekten
riegelstraße 3
48431 rheine

tel.: 05971 / 8011710
fax: 05971 / 8011725

Internet: www.terhechte-hoefker.de
E-Mail: info@terhechte-hoefker.de

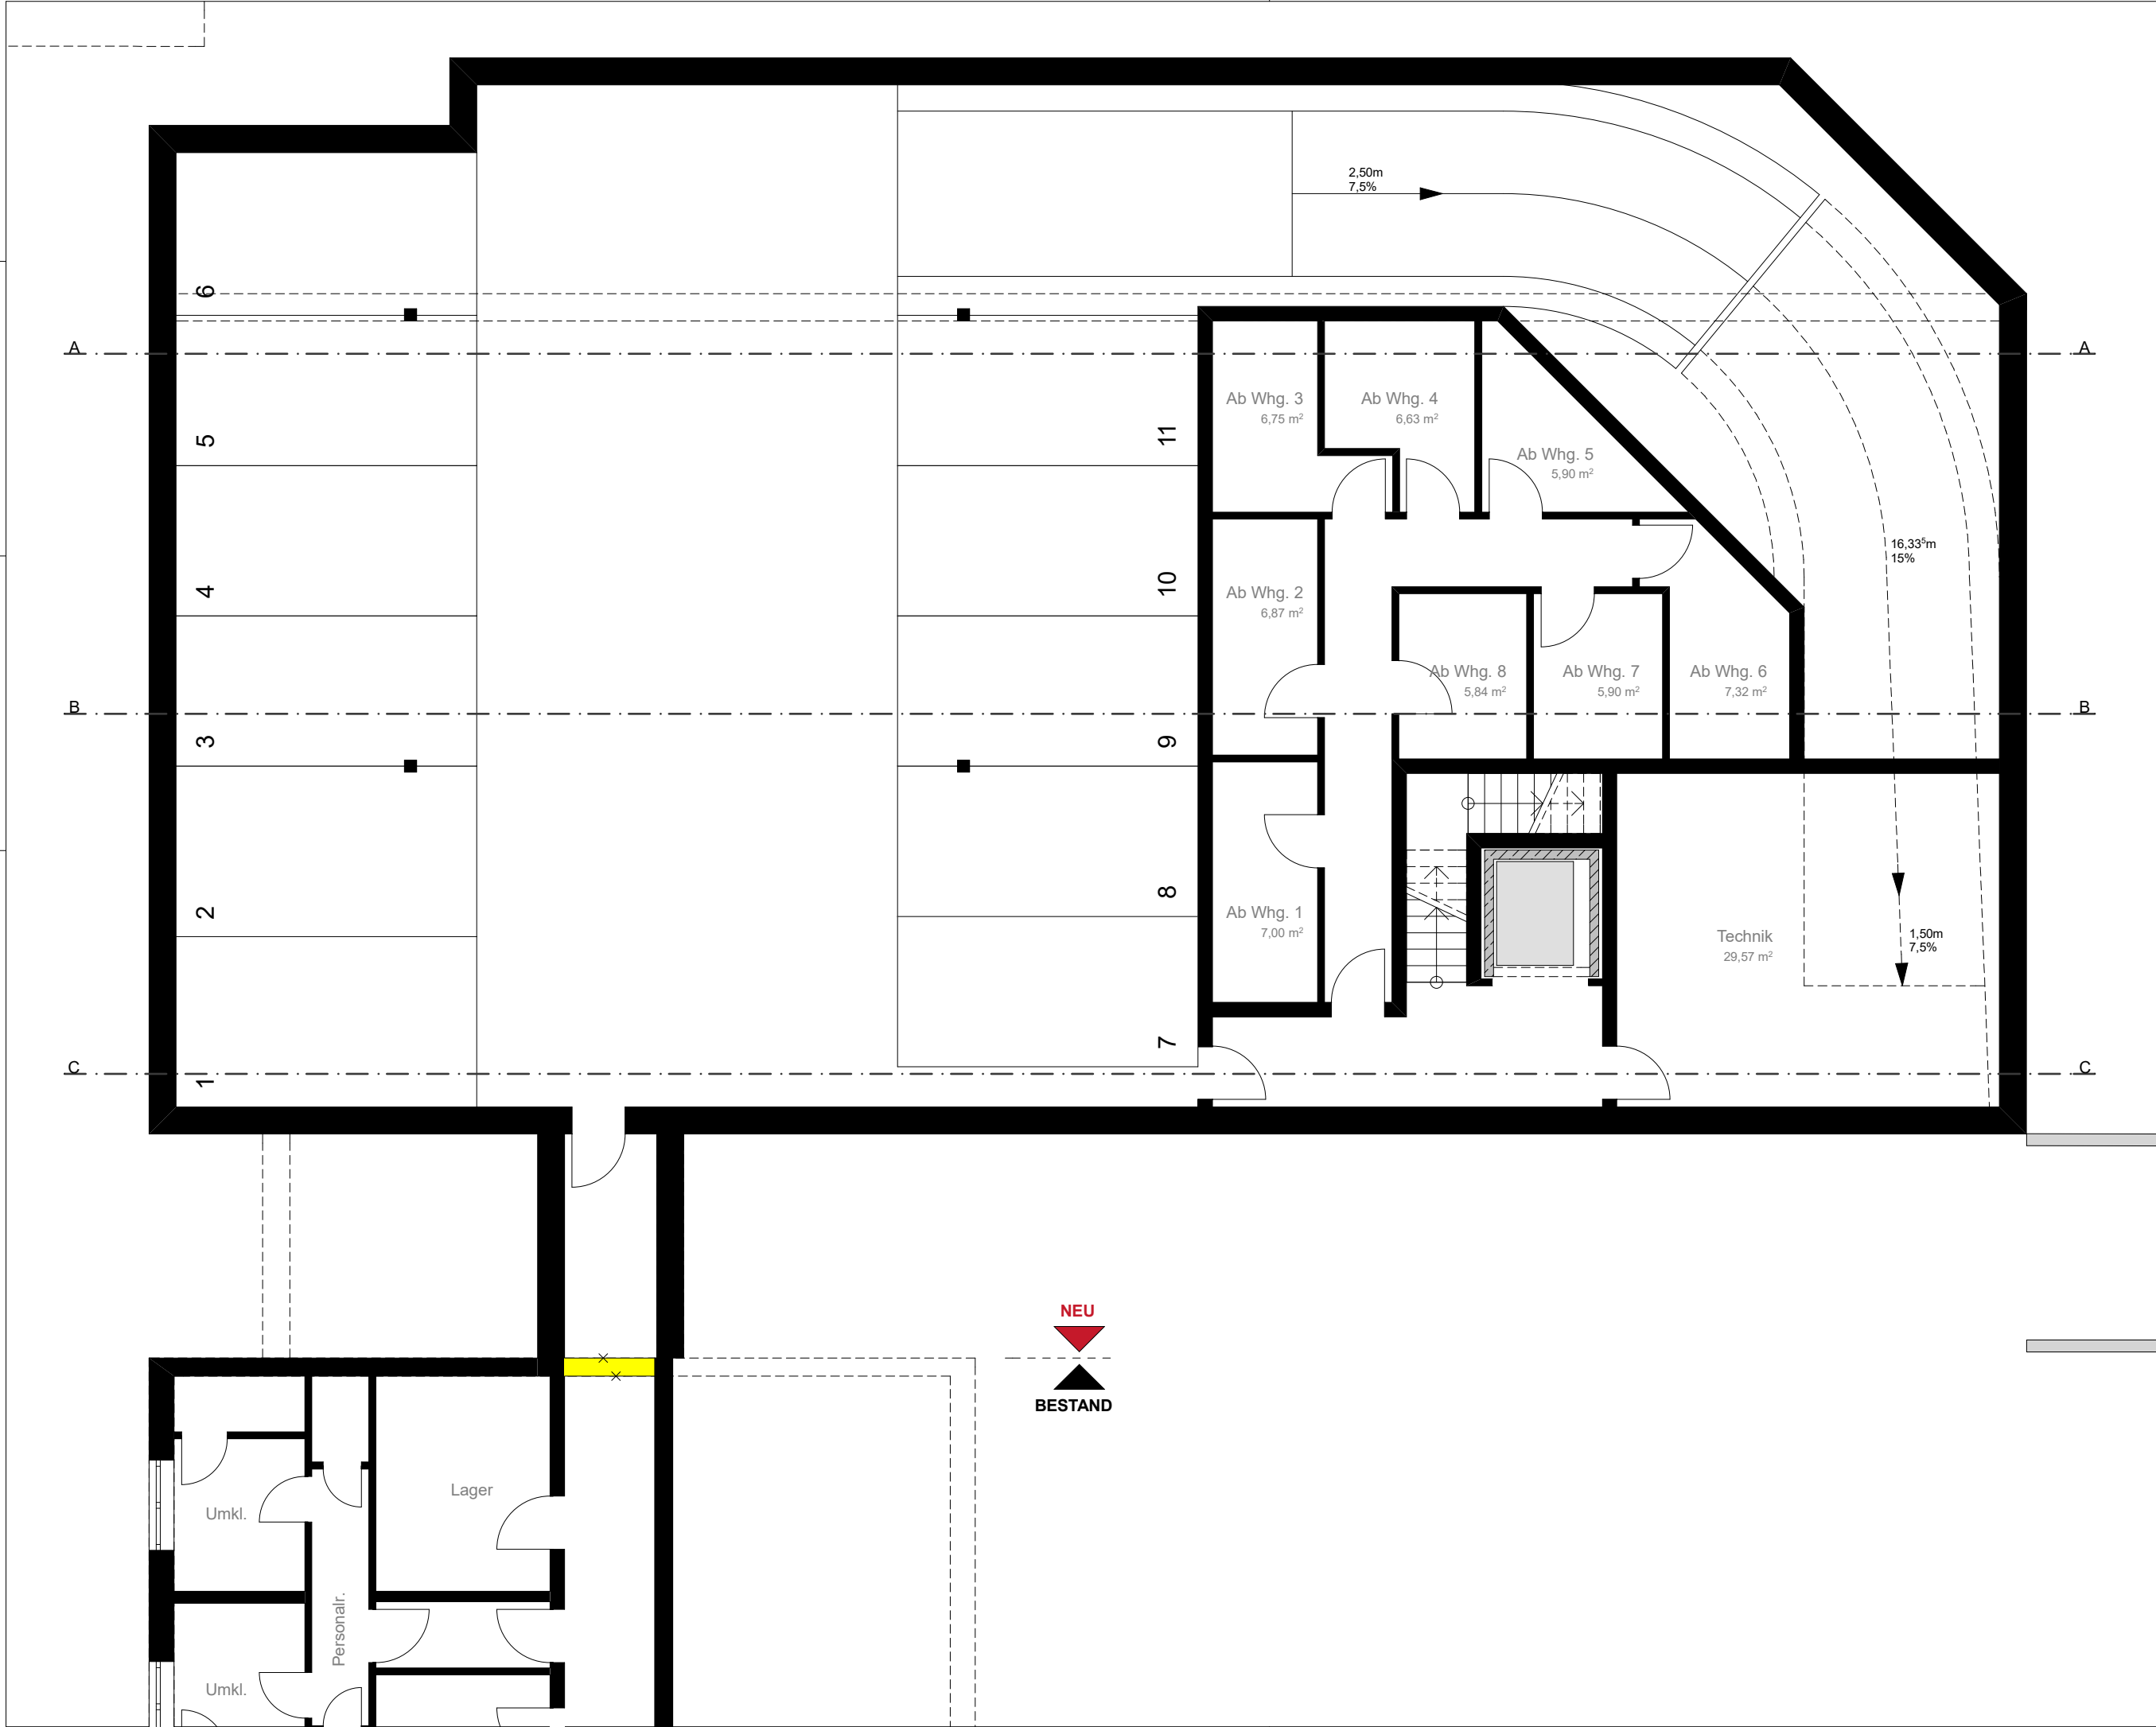

Bauvorhaben:
**Erweiterung des
City Club Hotels,
Humboldtplatz 8,
48429 Rheine**

Kellergeschoss
M. 1:100


Datum: 11.10.2017

terhechte . höfker
architekten

terhechte & höfker architekten
riegelstraße 3
48431 rheine

tel.: 05971 / 8011710
fax: 05971 / 8011725

Internet: www.terhechte-hoefker.de
E-Mail: info@terhechte-hoefker.de

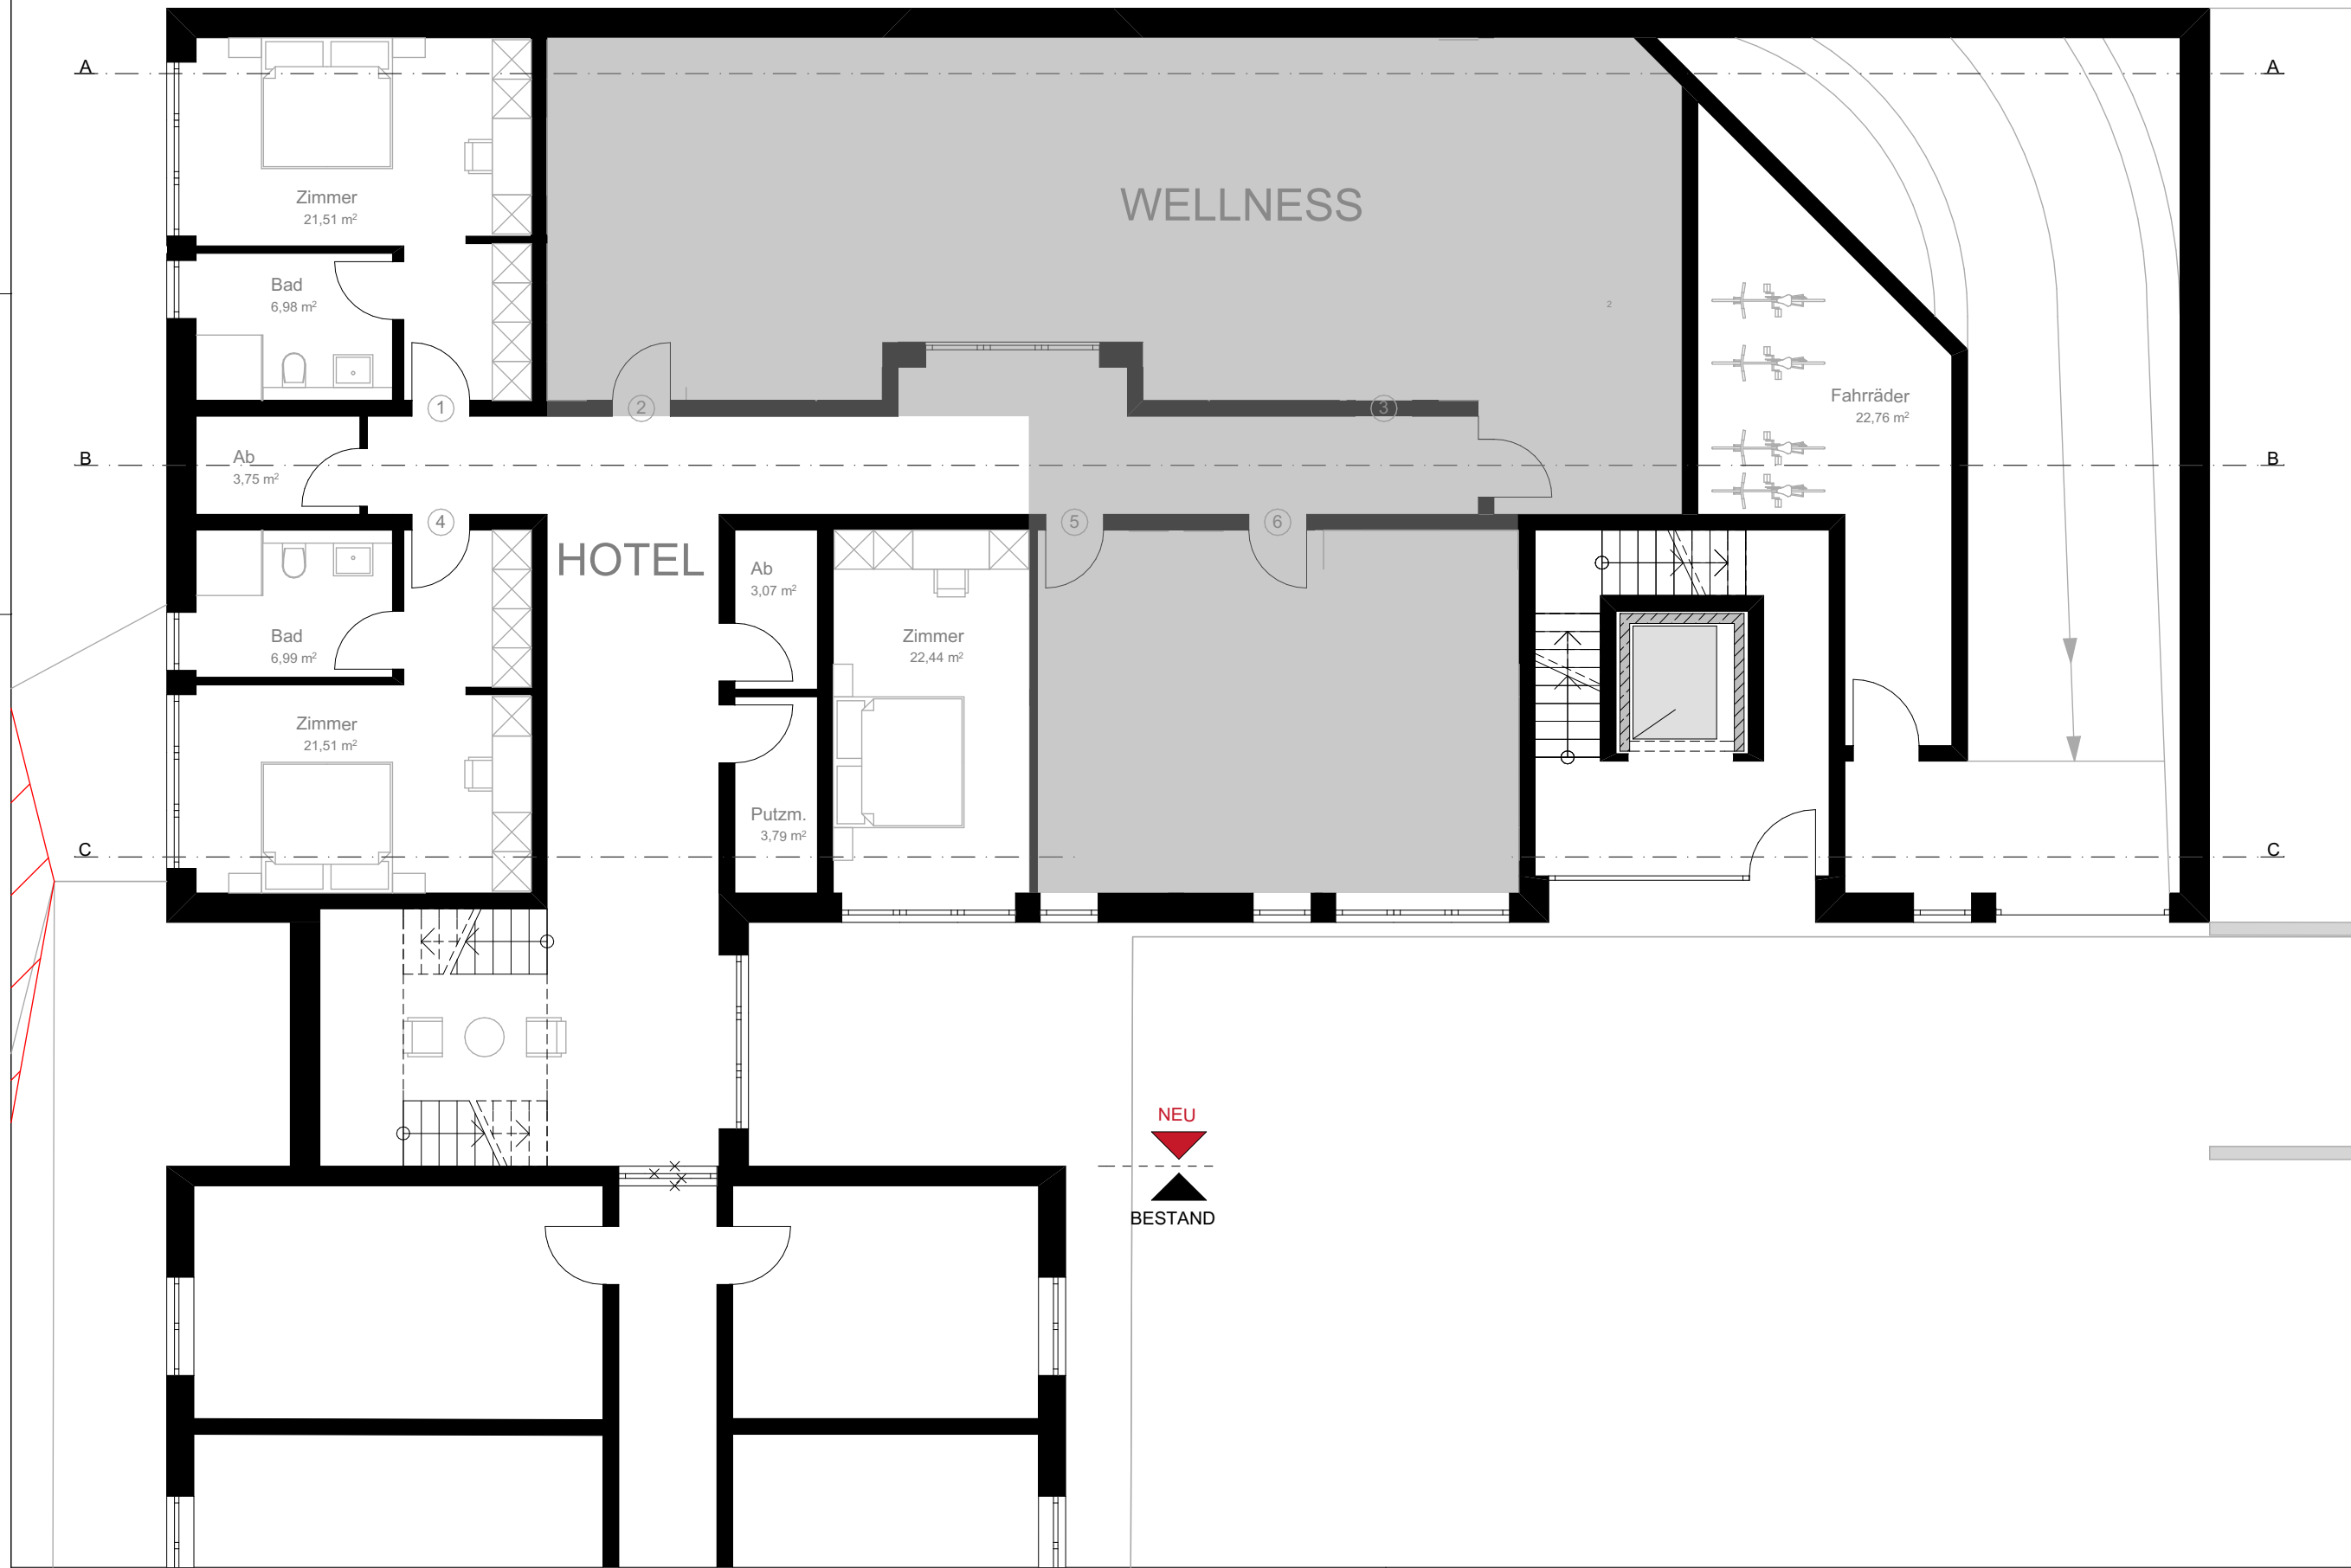

Bauvorhaben:
Erweiterung des
City Club Hotels,
Humboldtplatz 8,
48429 Rheine

Erdgeschoss
Hotel
M. 1:100

Datum: 02.12.2020


terhechte . h fker



terhechte & h fker architekten
riegelstra e 3
48431 rheine

tel.: 05971 / 8011710
fax: 05971 / 8011725

Internet: www.terhechte-hoefker.de
E-Mail: info@terhechte-hoefker.de

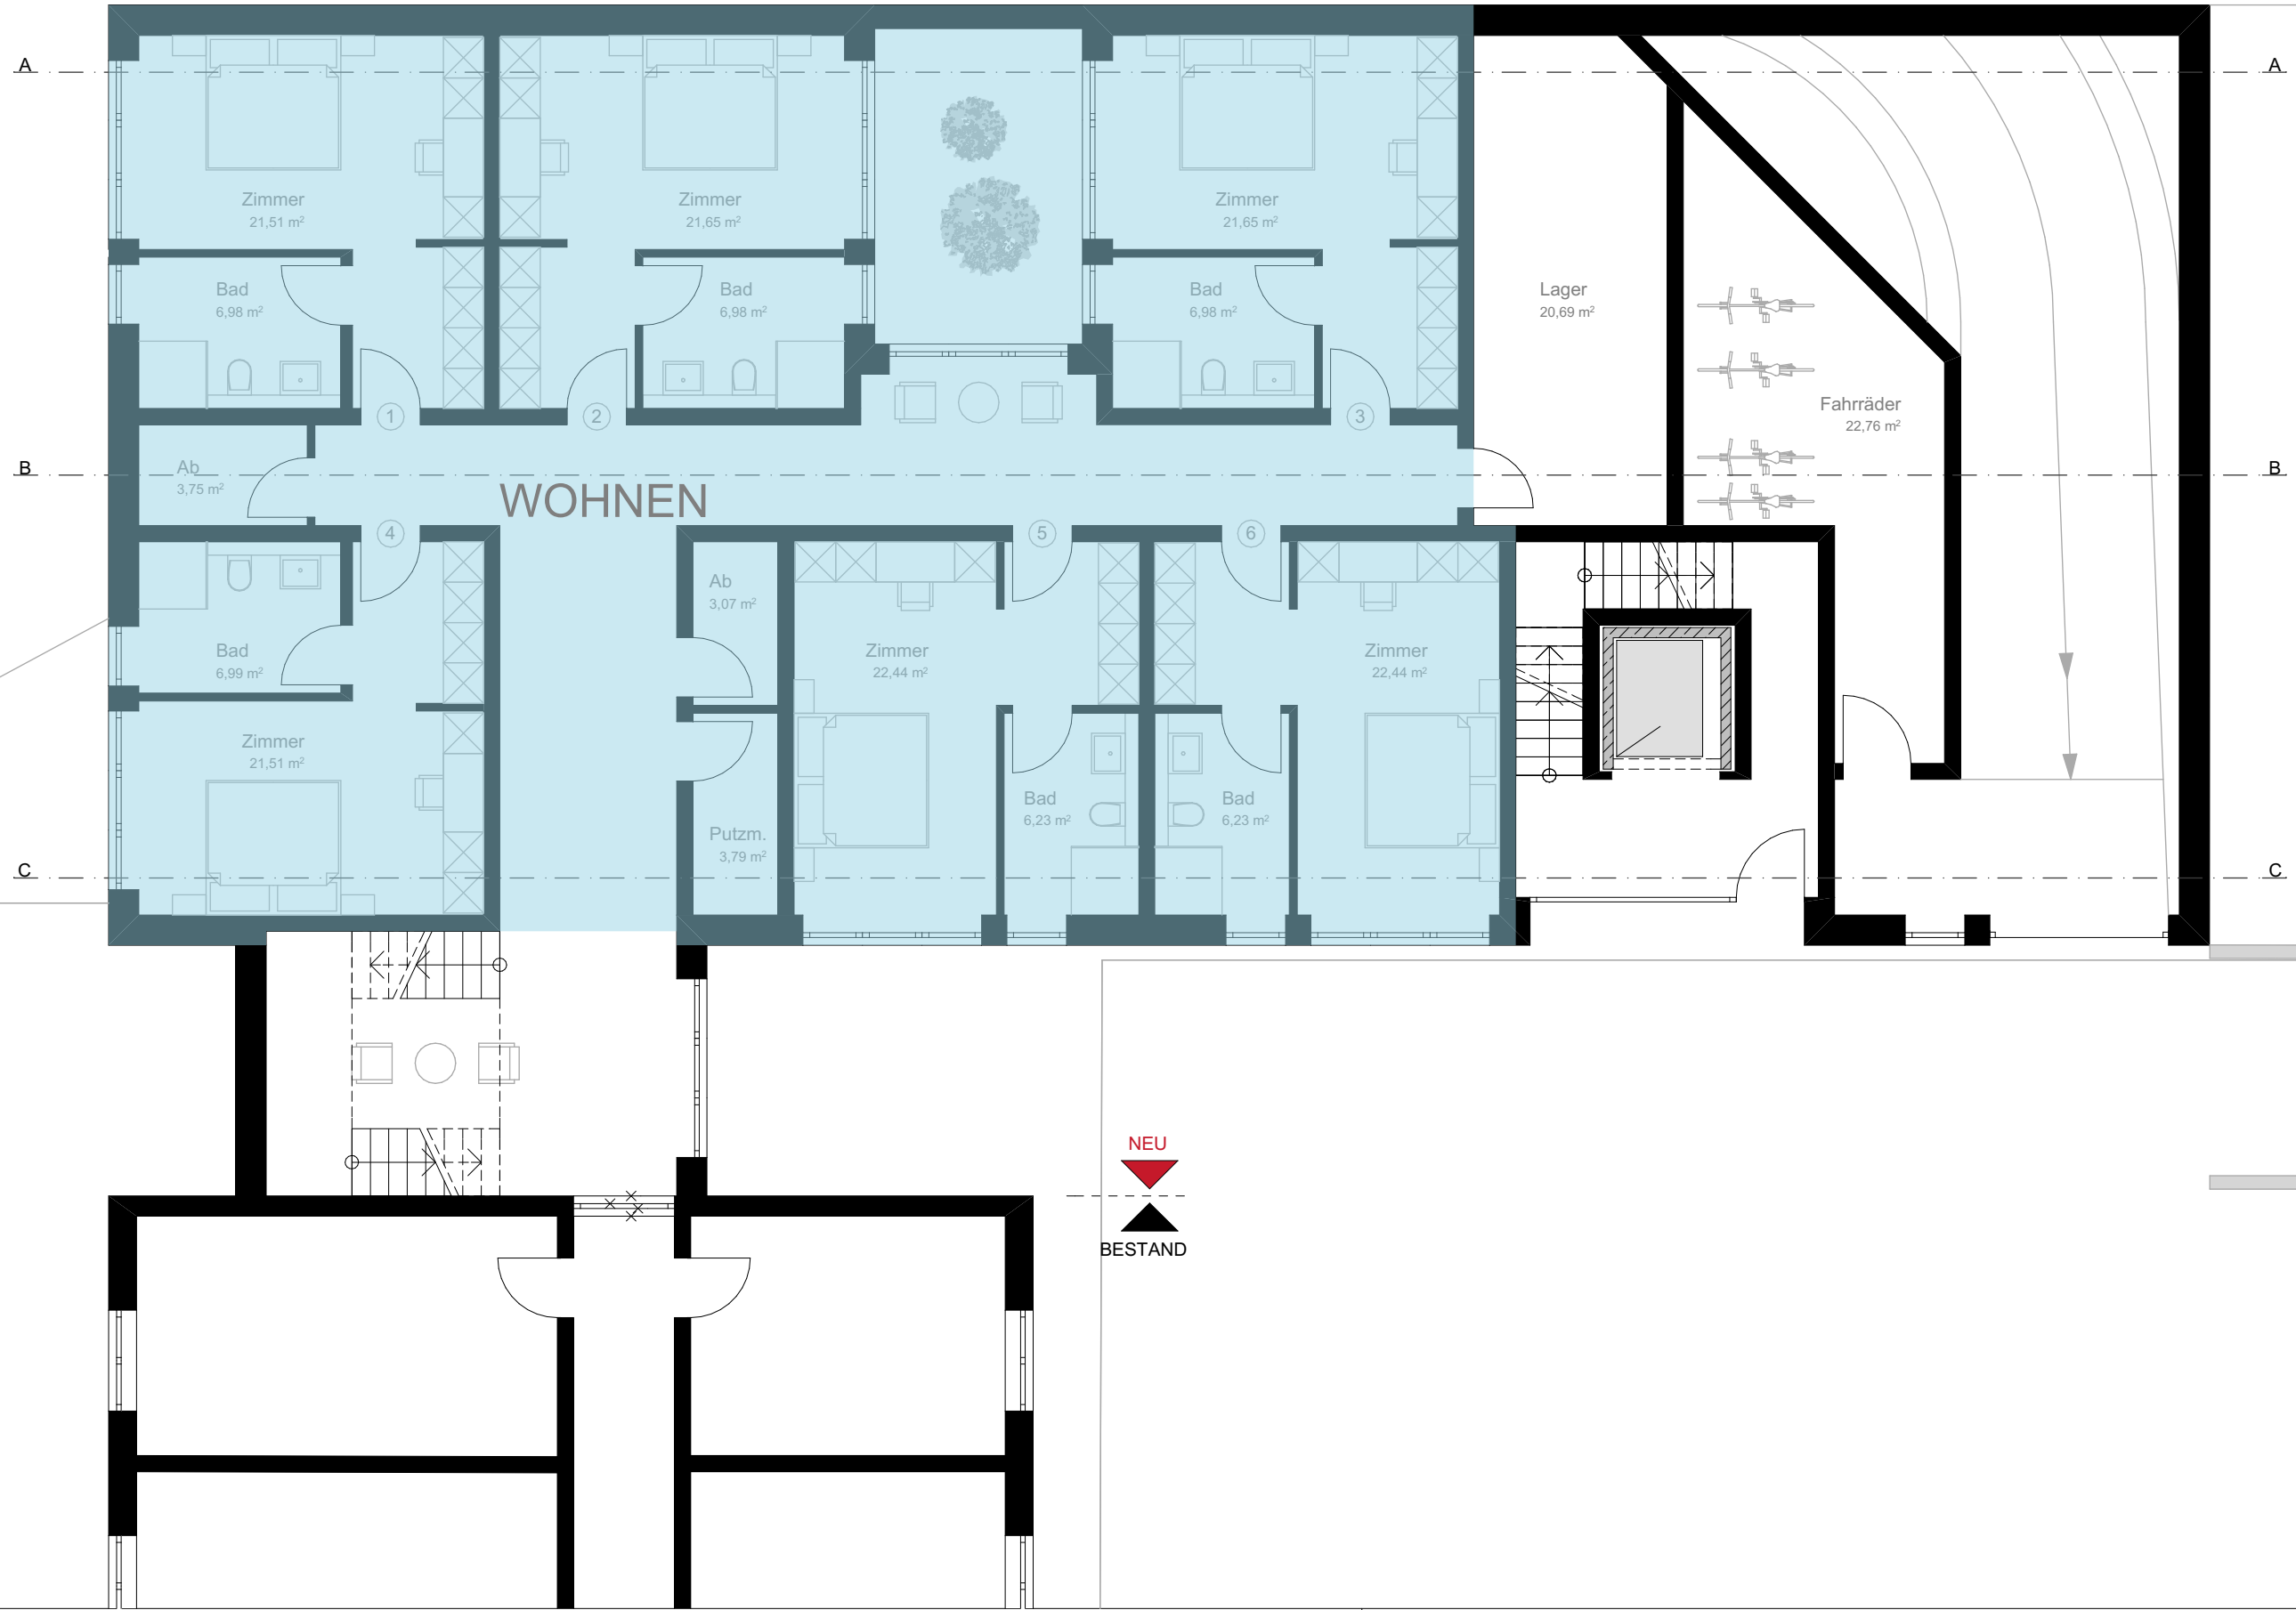

Bauvorhaben:
Erweiterung des
City Club Hotels,
Humboldtplatz 8,
48429 Rheine

Erdgeschoss
Wohnen
M. 1:100


Datum: 02.12.2020

terhechte . h fker
architekten

terhechte & h fker architekten
riegelstra e 3
48431 rheine

tel.: 05971 / 8011710
fax: 05971 / 8011725

Internet: www.terhechte-hoefker.de
E-Mail: info@terhechte-hoefker.de

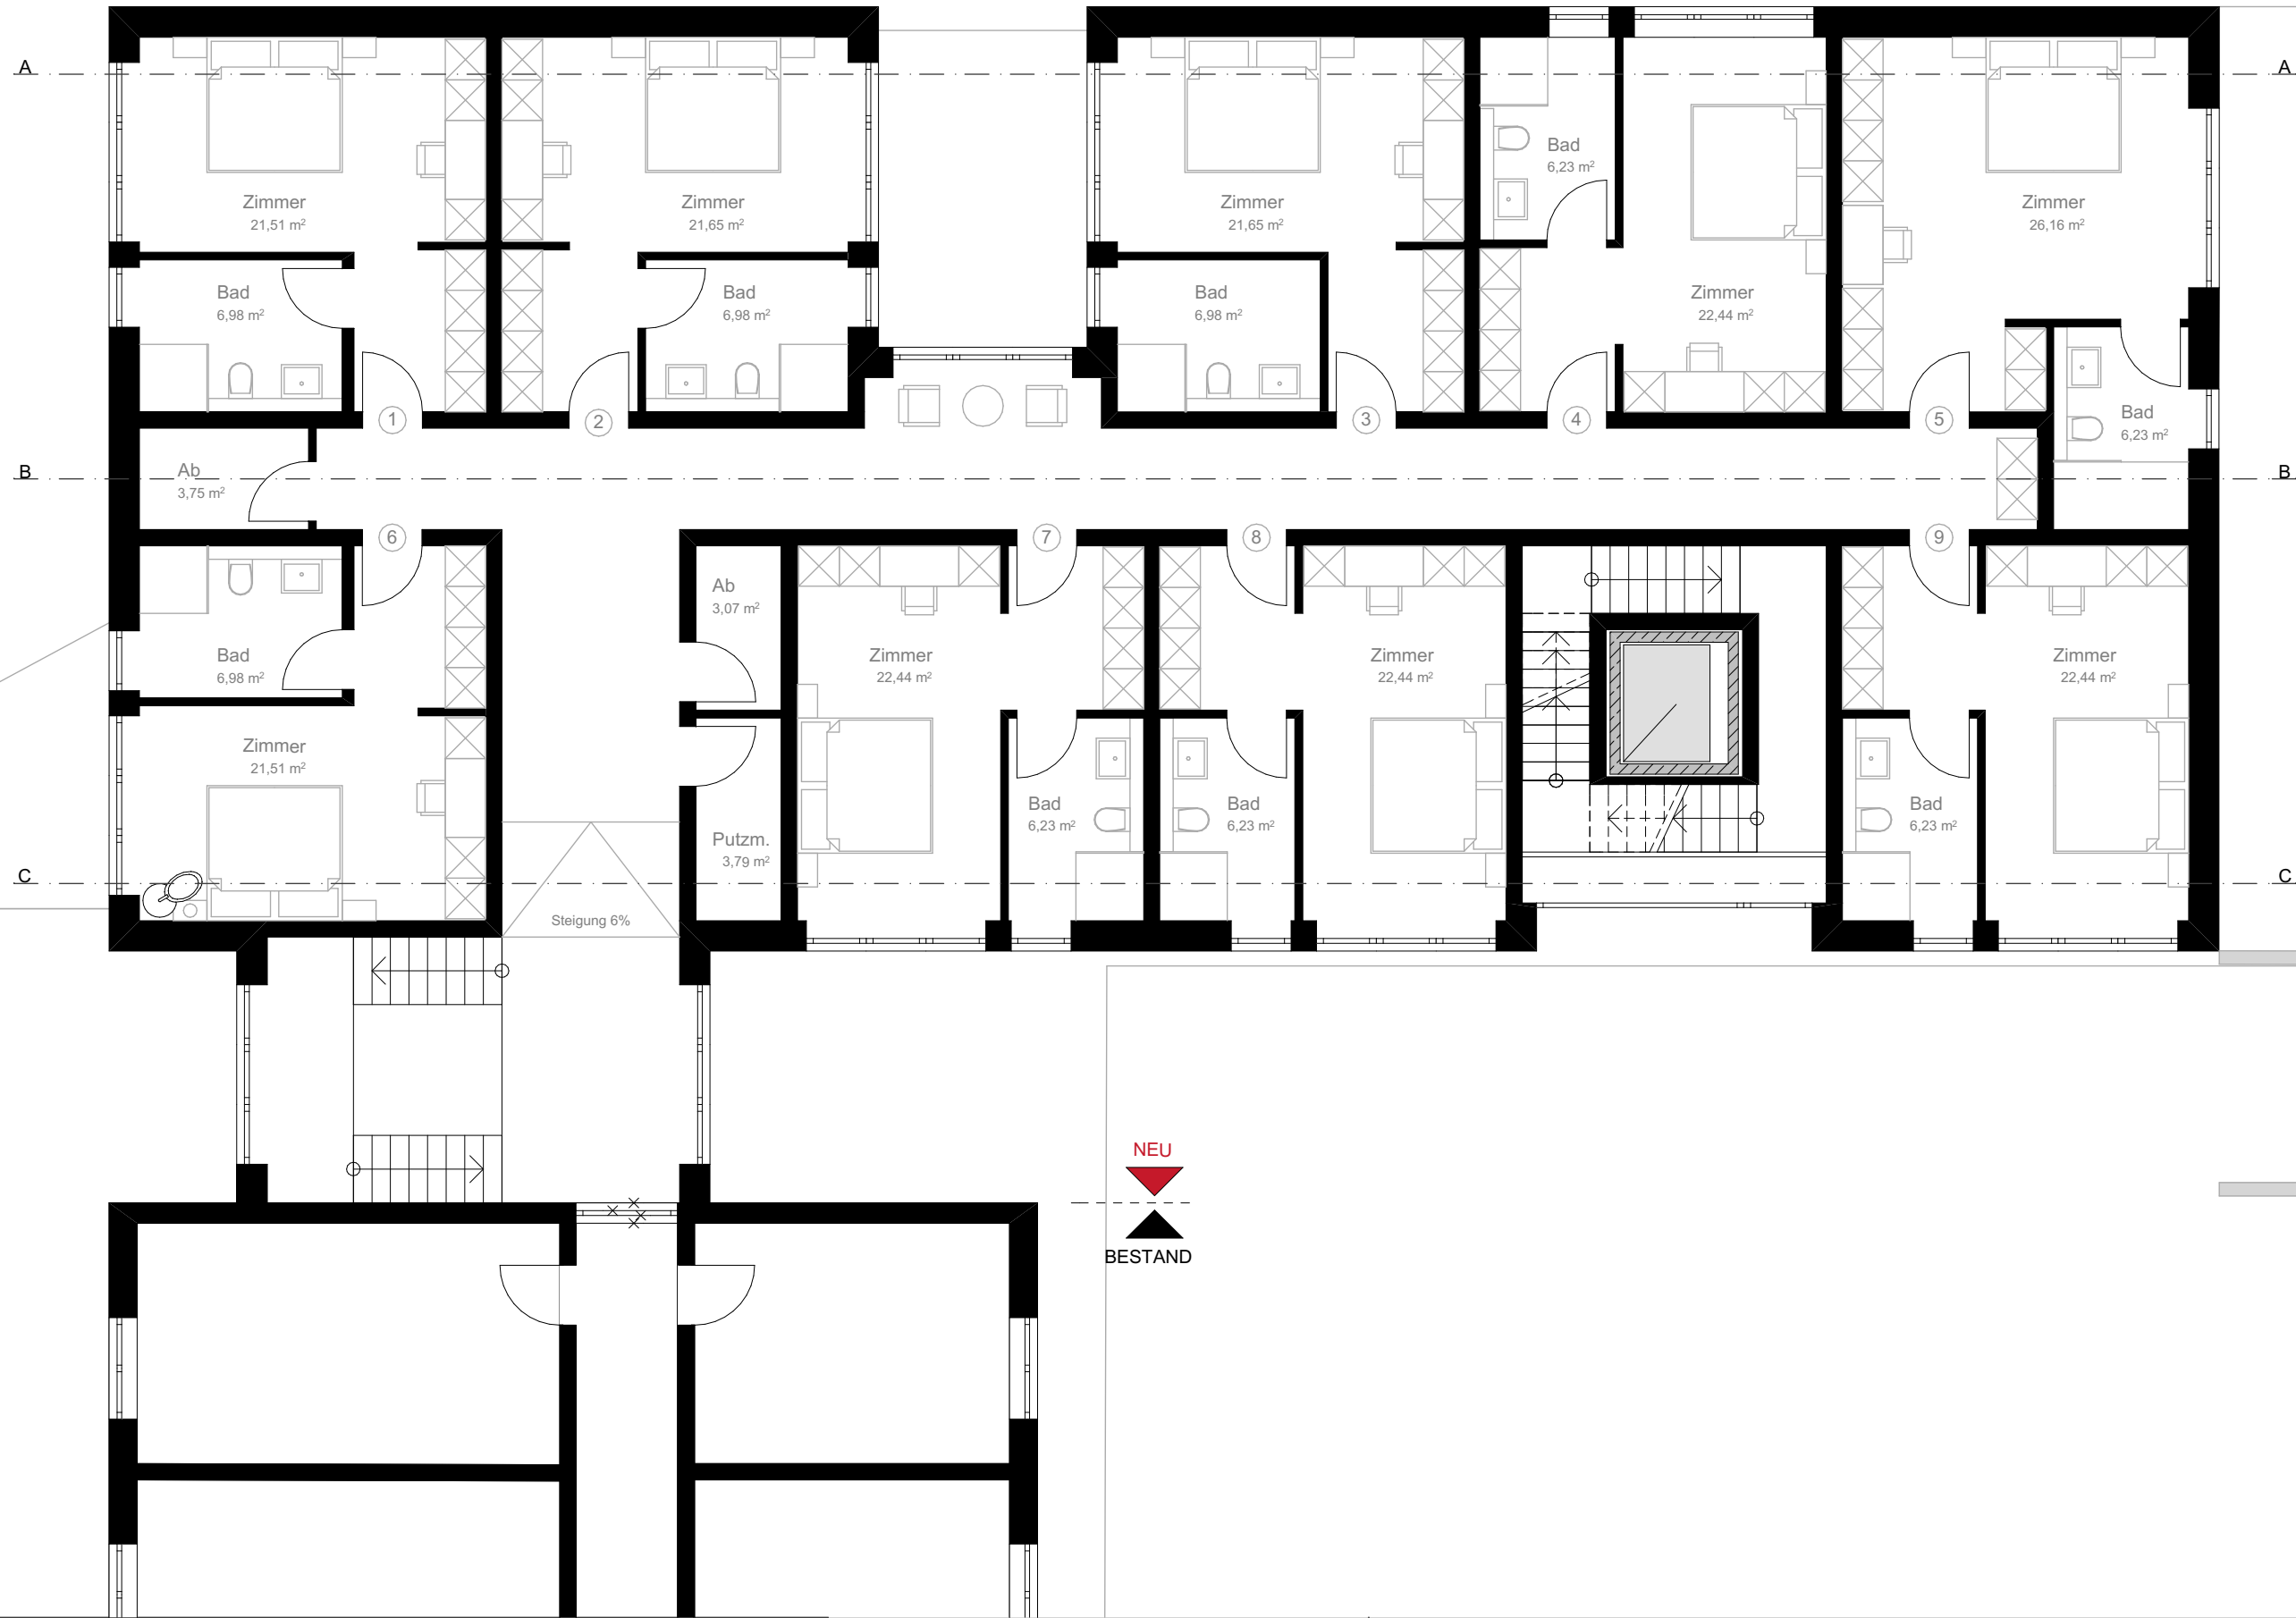

Bauvorhaben:
Erweiterung des
City Club Hotels,
Humboldtplatz 8,
48429 Rheine

1. Obergeschoss
Wohnen
M. 1:100


Datum: 02.12.2020

terhechte . höfker
architekten

terhechte & höfker architekten
riegelstraße 3
48431 rheine

tel.: 05971 / 8011710
fax: 05971 / 8011725

Internet: www.terhechte-hoefker.de
E-Mail: info@terhechte-hoefker.de

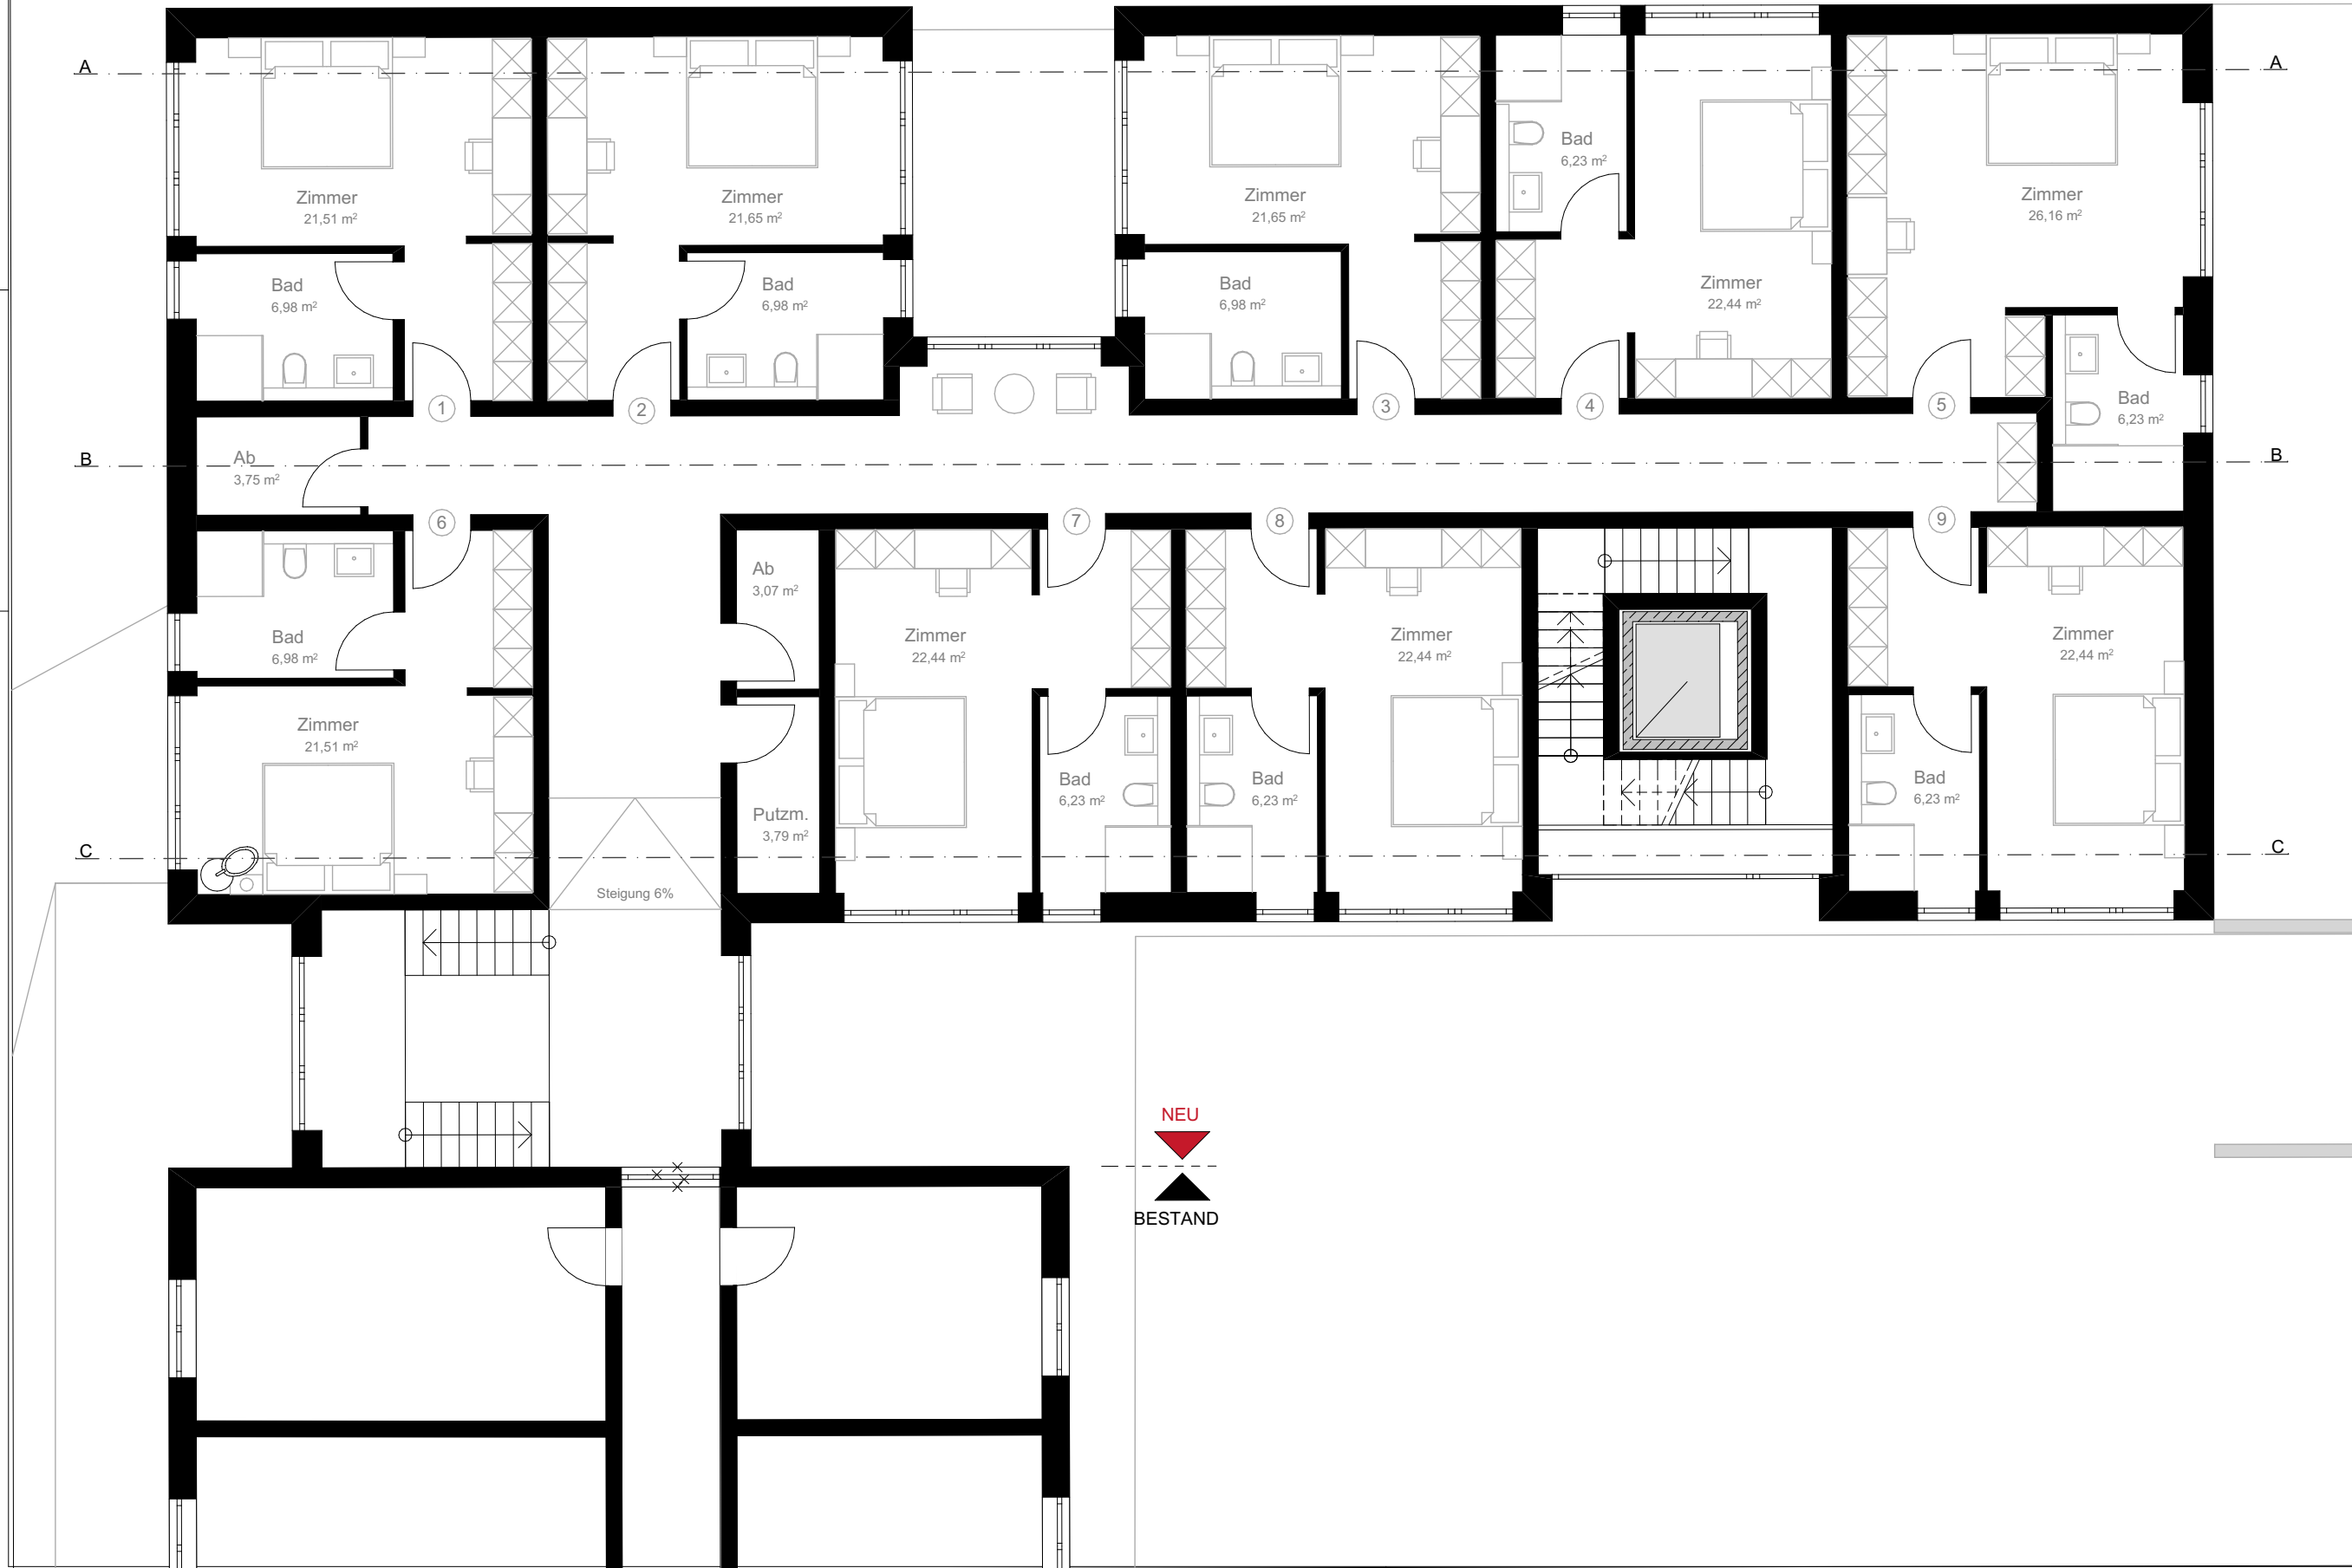

Bauvorhaben:
Erweiterung des
City Club Hotels,
Humboldtplatz 8,
48429 Rheine

2. Obergeschoss
Wohnen
M. 1:100




Datum: 02.12.2020

terhechte . h fker
architekten

terhechte & h fker architekten
riegelstra e 3
48431 rheine

tel.: 05971 / 8011710
fax: 05971 / 8011725


Internet: www.terhechte-hoefker.de
E-Mail: info@terhechte-hoefker.de

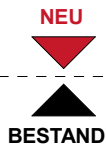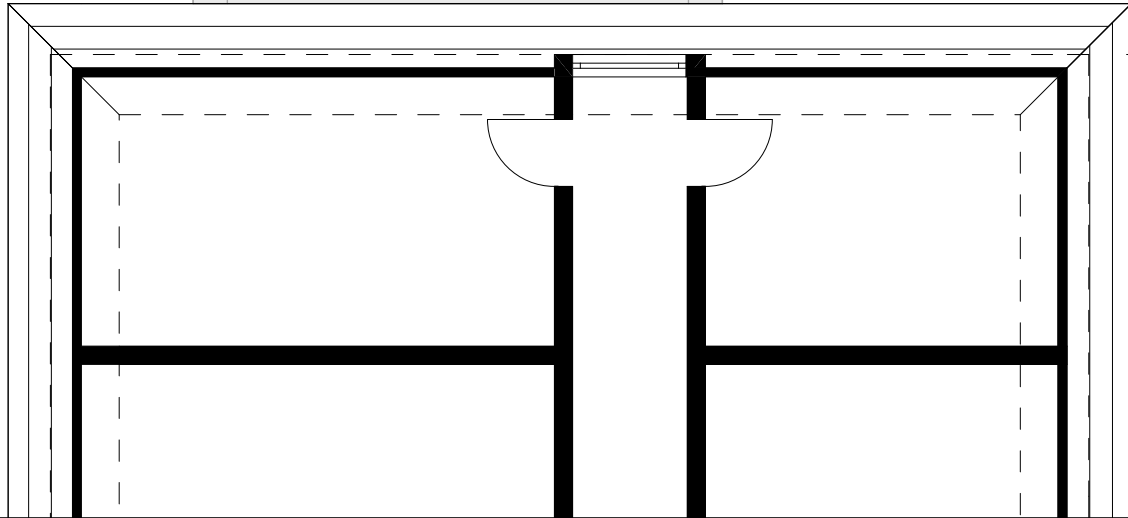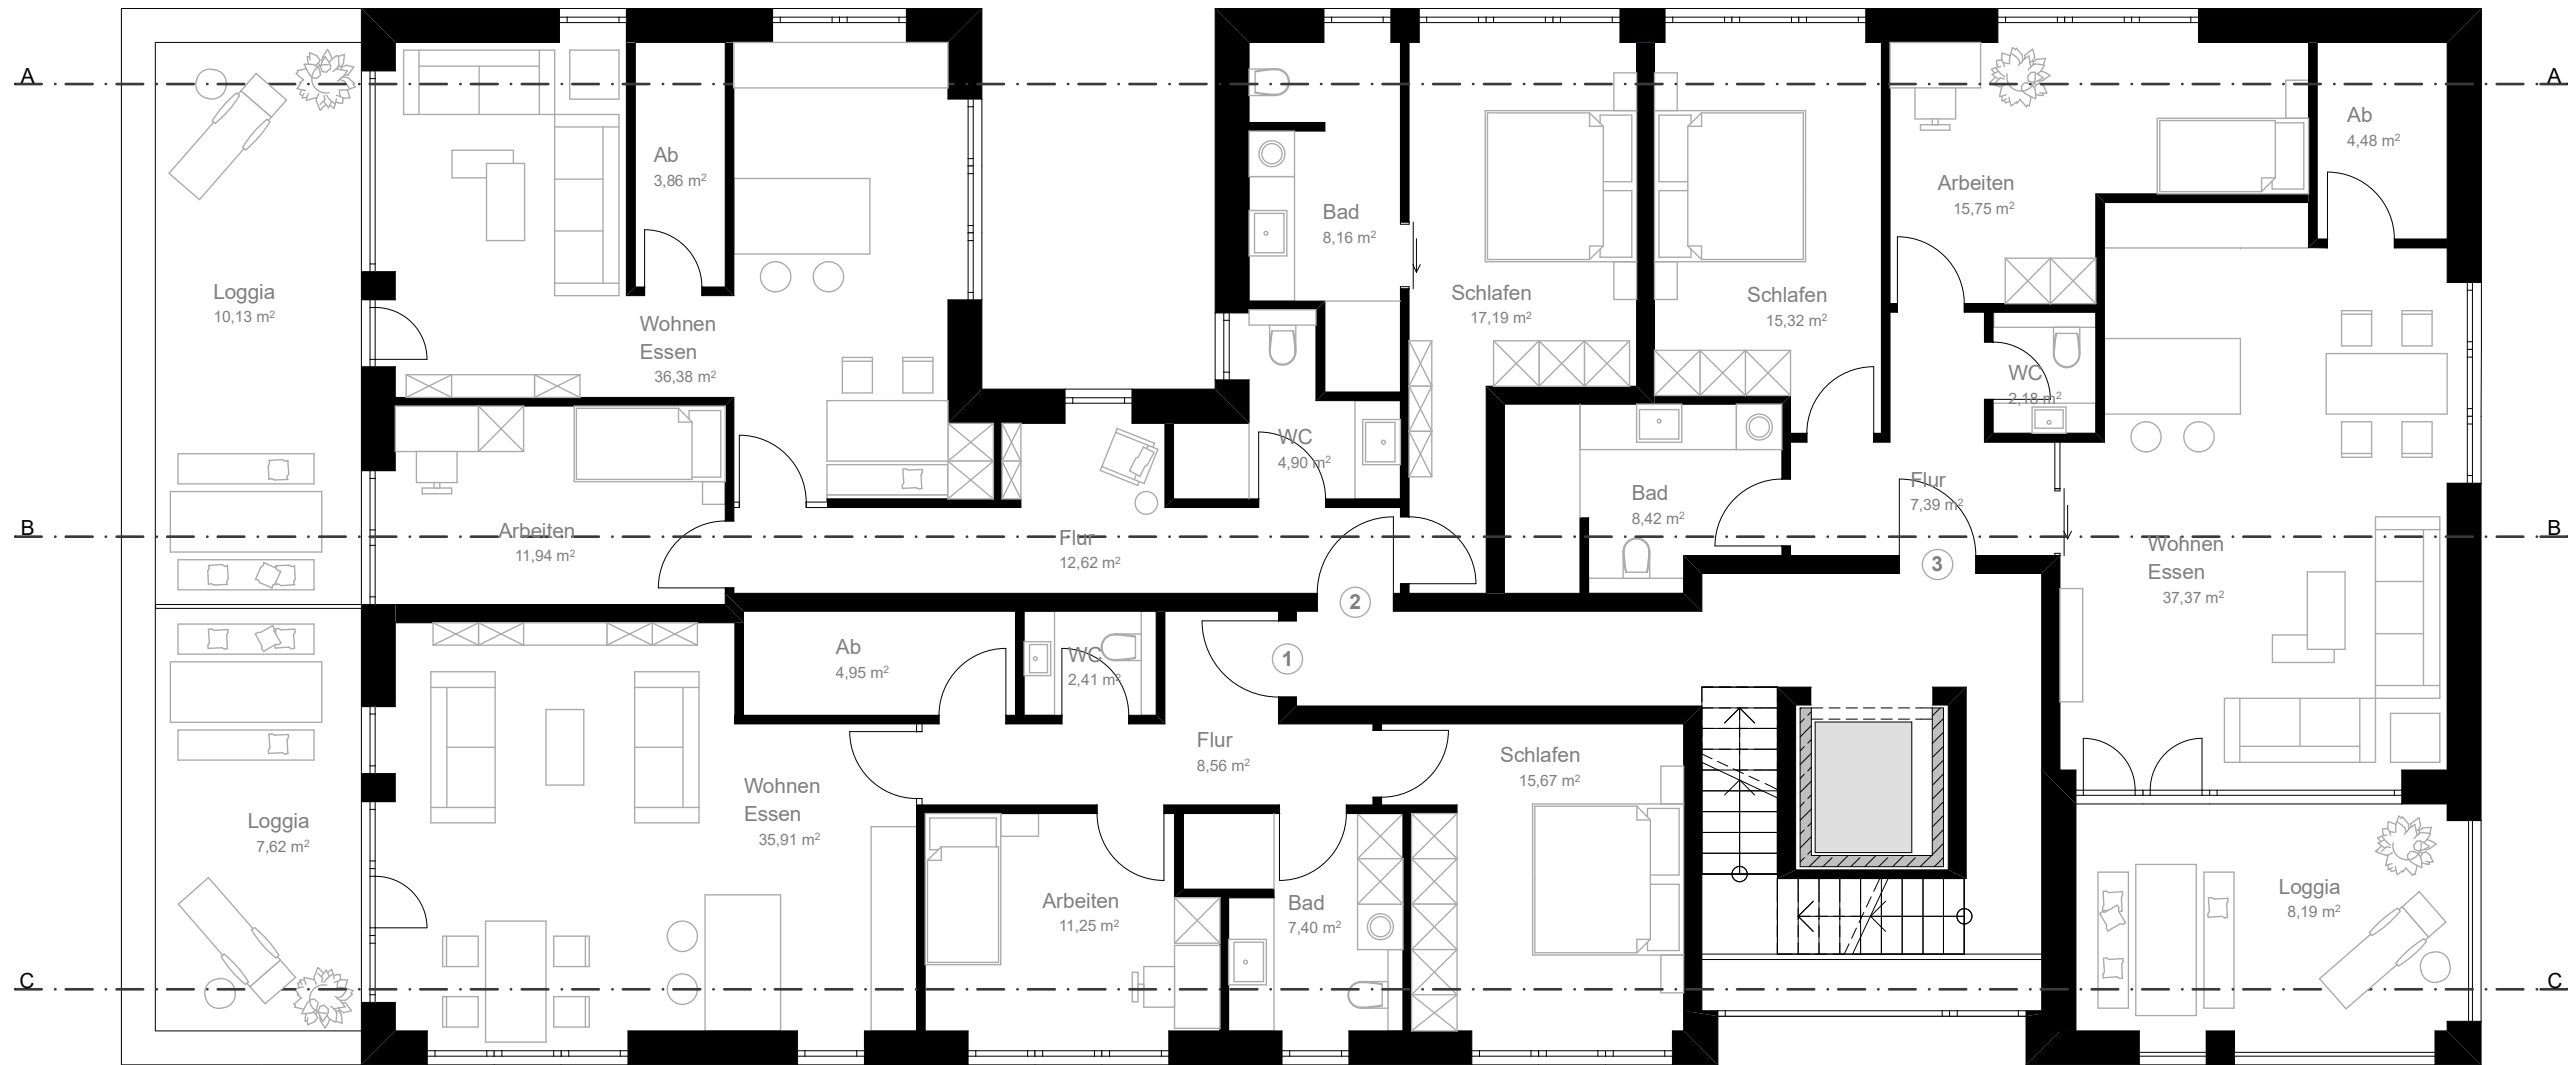

Bauvorhaben:
**Erweiterung des
City Club Hotels,
Humboldtplatz 8,
48429 Rheine**

**3. Obergeschoss
Wohnen
M. 1:100**



Datum: 11.10.2017

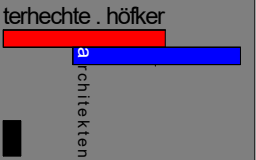

terhechte & hofker architekten
riegelstraße 3
48431 rheine

tel.: 05971 / 8011710
fax: 05971 / 8011725


Internet: www.terhechte-hofker.de
E-Mail: info@terhechte-hofker.de

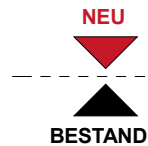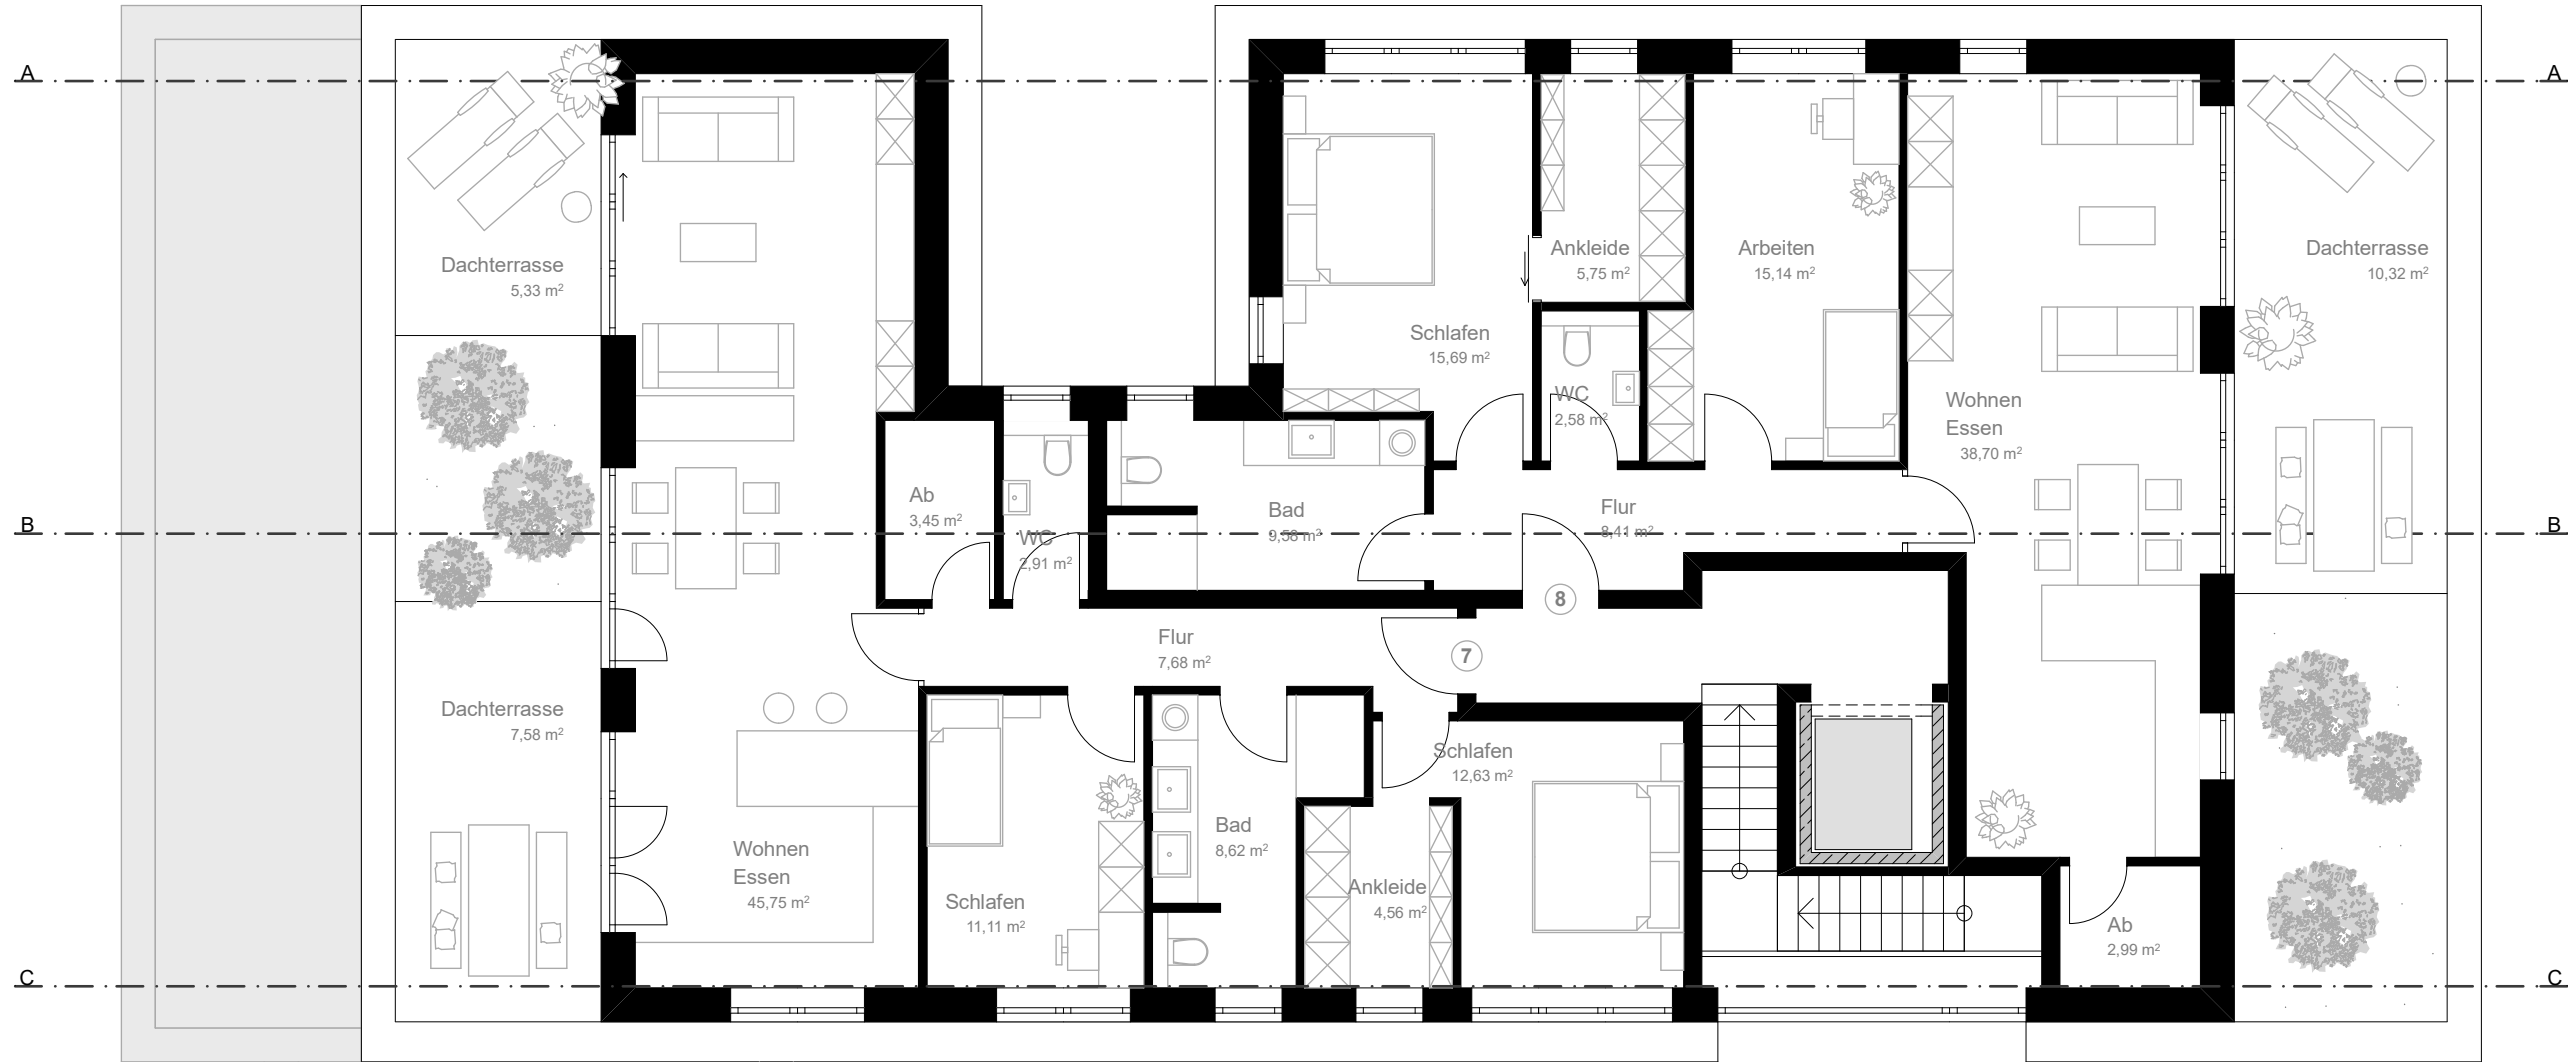

Bauvorhaben:
**Erweiterung des
City Club Hotels,
Humboldtplatz 8,
48429 Rheine**

**Staffelgeschoss
Penthouse
M. 1:100**

Datum: 11.10.2017

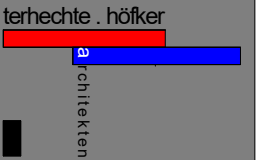

terhechte & höfker architekten
riegelstraße 3
48431 rheine

tel.: 05971 / 8011710
fax: 05971 / 8011725

Internet: www.terhechte-hoefker.de
E-Mail: info@terhechte-hoefker.de