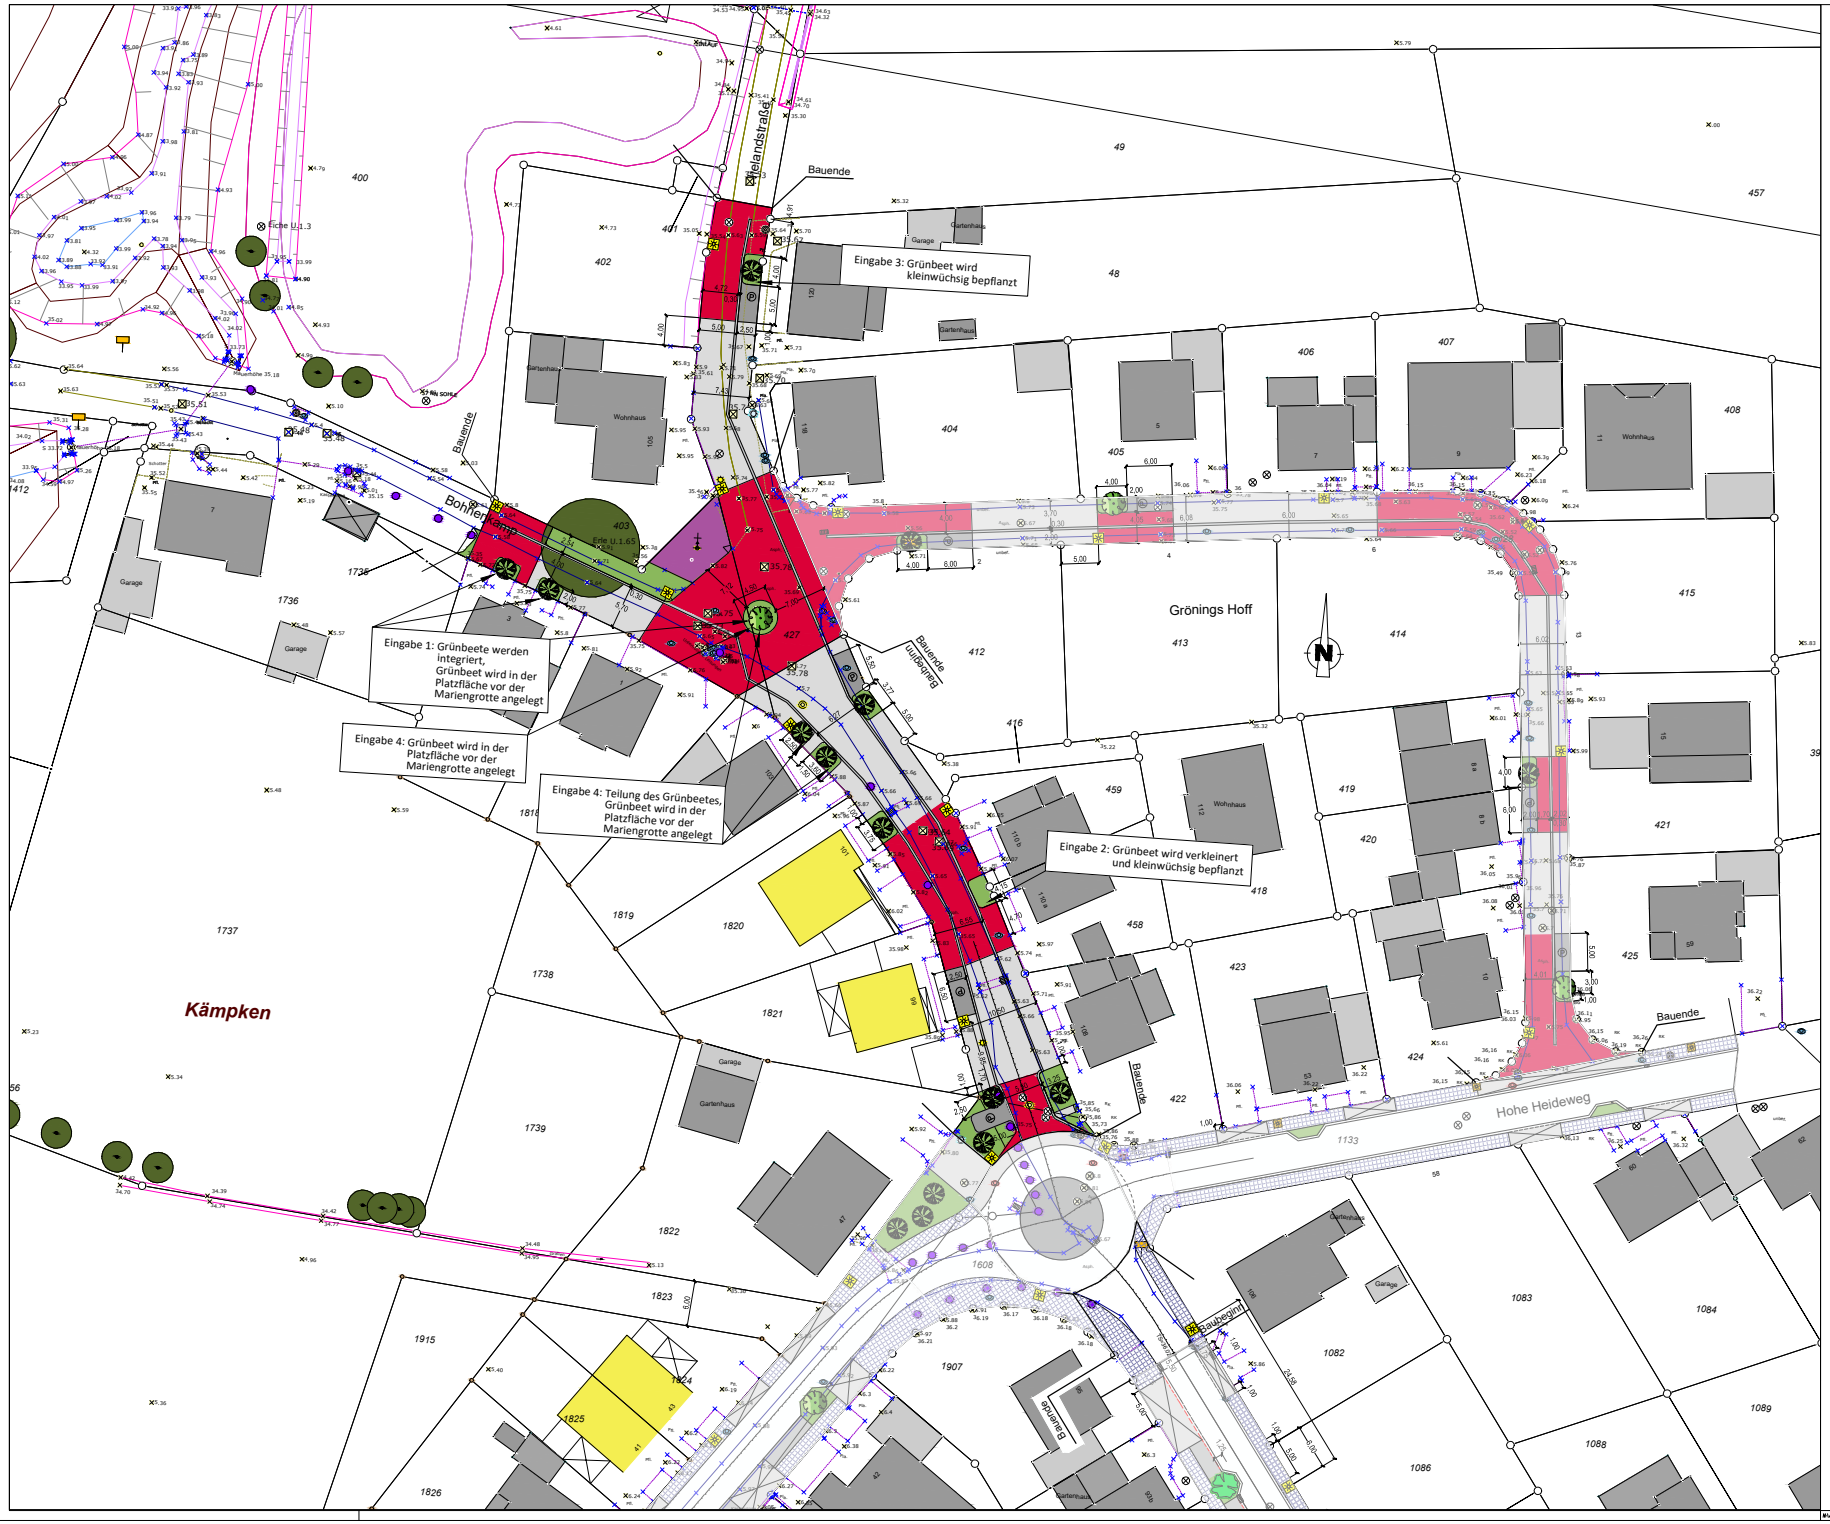

LEGENDE

- Gehwegplatten
- Betonsteinpflaster, rot
- Betonsteinpflaster, grau
- Betonsteinpflaster, anthrazit
- Grünbeet (mit Baum oder Strauch)
- Leuchte , LPH 6 m
- vorh. Ausbauhöhe

Index	Datum	Art der Änderung/ Erläuterungen	Gez.

STADT RHEINE
Leben an der Ems

Projekt: Ausbau der Nielandstraße (Haus Nr. 106 bis Haus Nr. 120) und Bohnenkamp (von Haus Nr. 1 bis Haus Nr. 3)			Projekt-Nr.: 53014-3713
Plan: Lageplan zum BaMo am 25.03.2021			Maßstab: ohne
	Datum	Zeichen	Stempel
gezeichnet			Blatt-Nr.: 1
bearbeitet	März 2021	Schwikert	
geprüft			

H:\AM_FABRIKT\PROJEKTE\Nielandstraße\Nielandstraße 2021\NielandstraßeAusbau Thierstraße Jan 2020\Entwurf April 2021 25.03.2021.dwg