


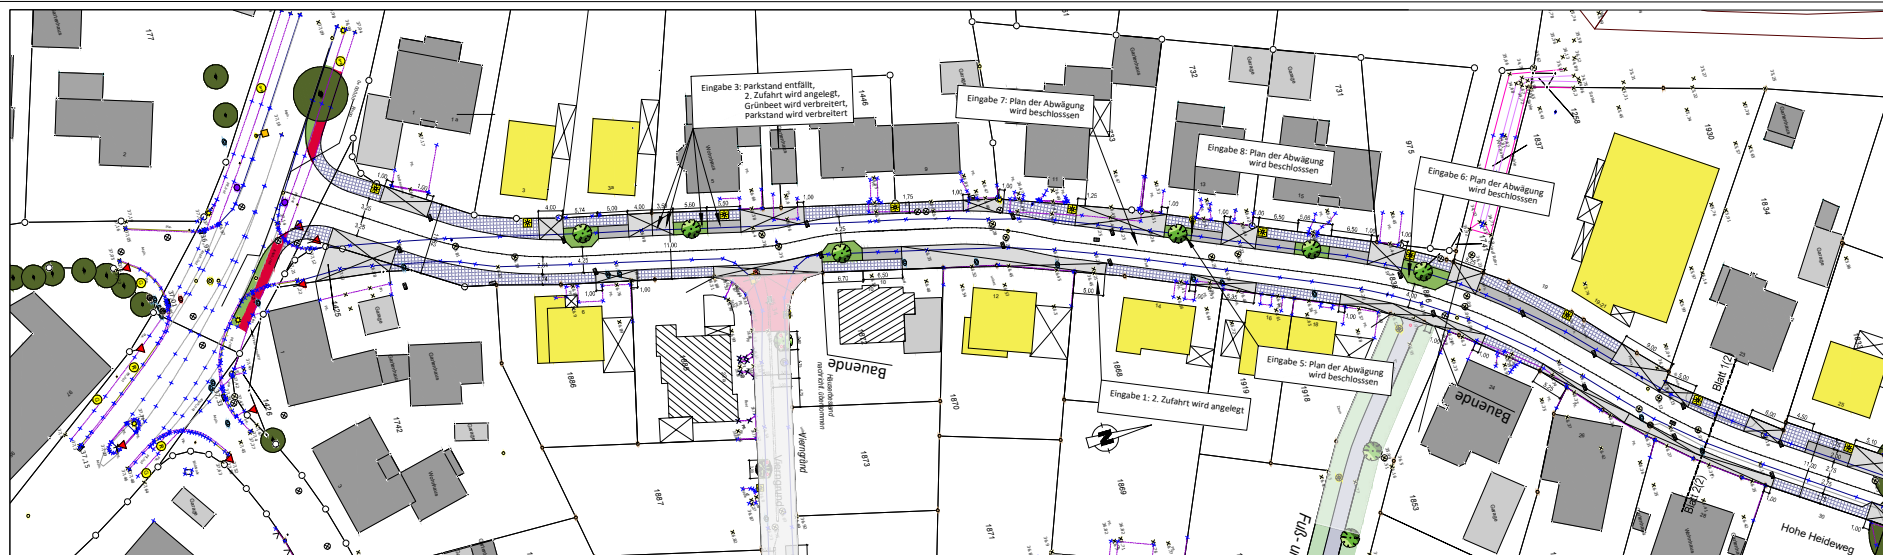

LEGENDE

- Gehwegkante
- Betonsteinsplaster, rot
- Betonsteinsplaster, grau
- Betonsteinsplaster, anthrazit
- Grünbeet (mit Baum)
- Grünbeet (mit Strauch)
- Leuchte, LPH 6m mit Ausleger
- vorr. Ausbauhöhe


Nr.	Datum	Art der Änderung	Erklärungen

STADTRHEINE
Leben an der Ems

Projekt: Ausbau der Straße Hohe Heideweg von Rheiner Straße bis Nienlandstraße

Plan: Lageplan zum BaMo am 25.03.2021

Blatt: 1/2

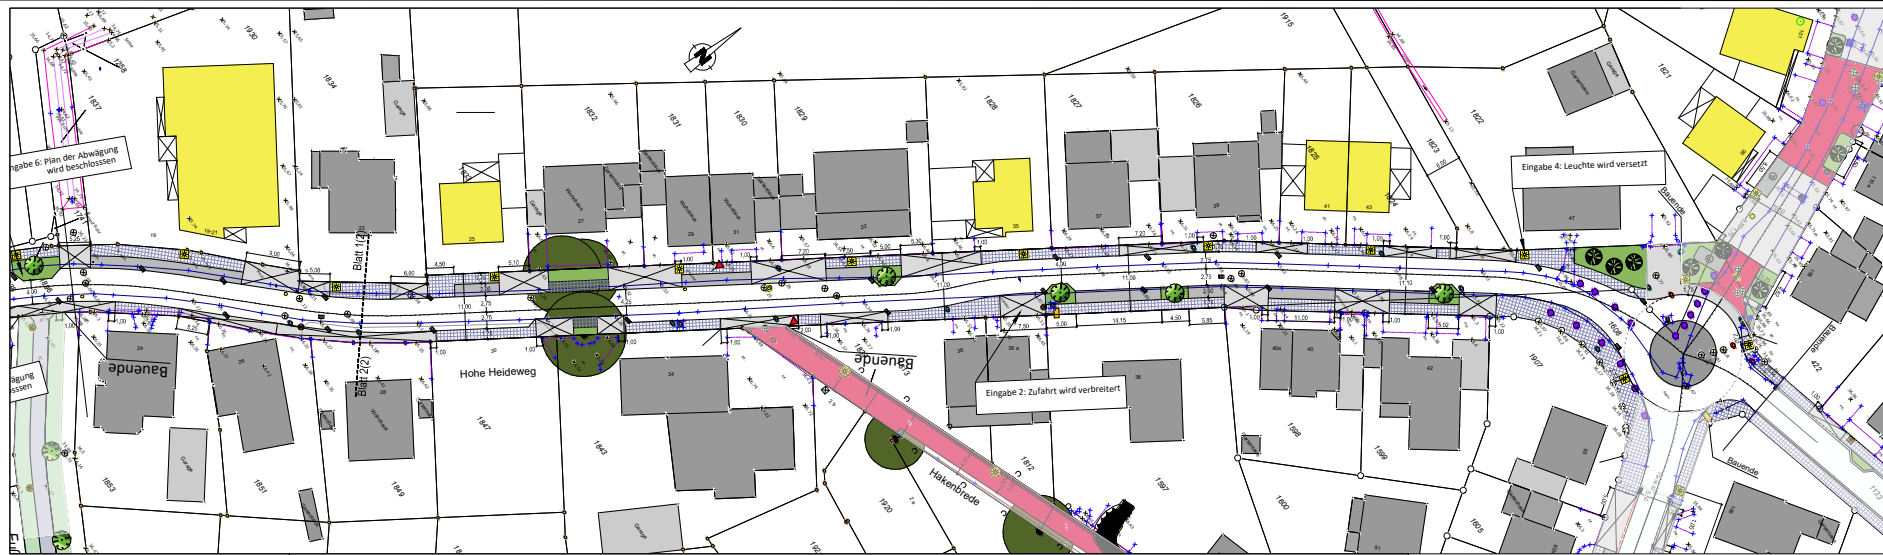

LEGENDE

- Gehwegkante
- Betonsteinsplaster, rot
- Betonsteinsplaster, grau
- Betonsteinsplaster, anthrazit
- Grünbeet (mit Baum)
- Grünbeet (mit Strauch)
- Leuchte, LPH 6m mit Ausleger
- vorr. Ausbauhöhe

Nr.	Datum	Art der Änderung	Erklärungen

STADTRHEINE
Leben an der Ems

Projekt: Ausbau der Straße Hohe Heideweg von Rheiner Straße bis Nienlandstraße

Plan: Lageplan zum BaMo am 25.03.2021

Blatt: 2/2