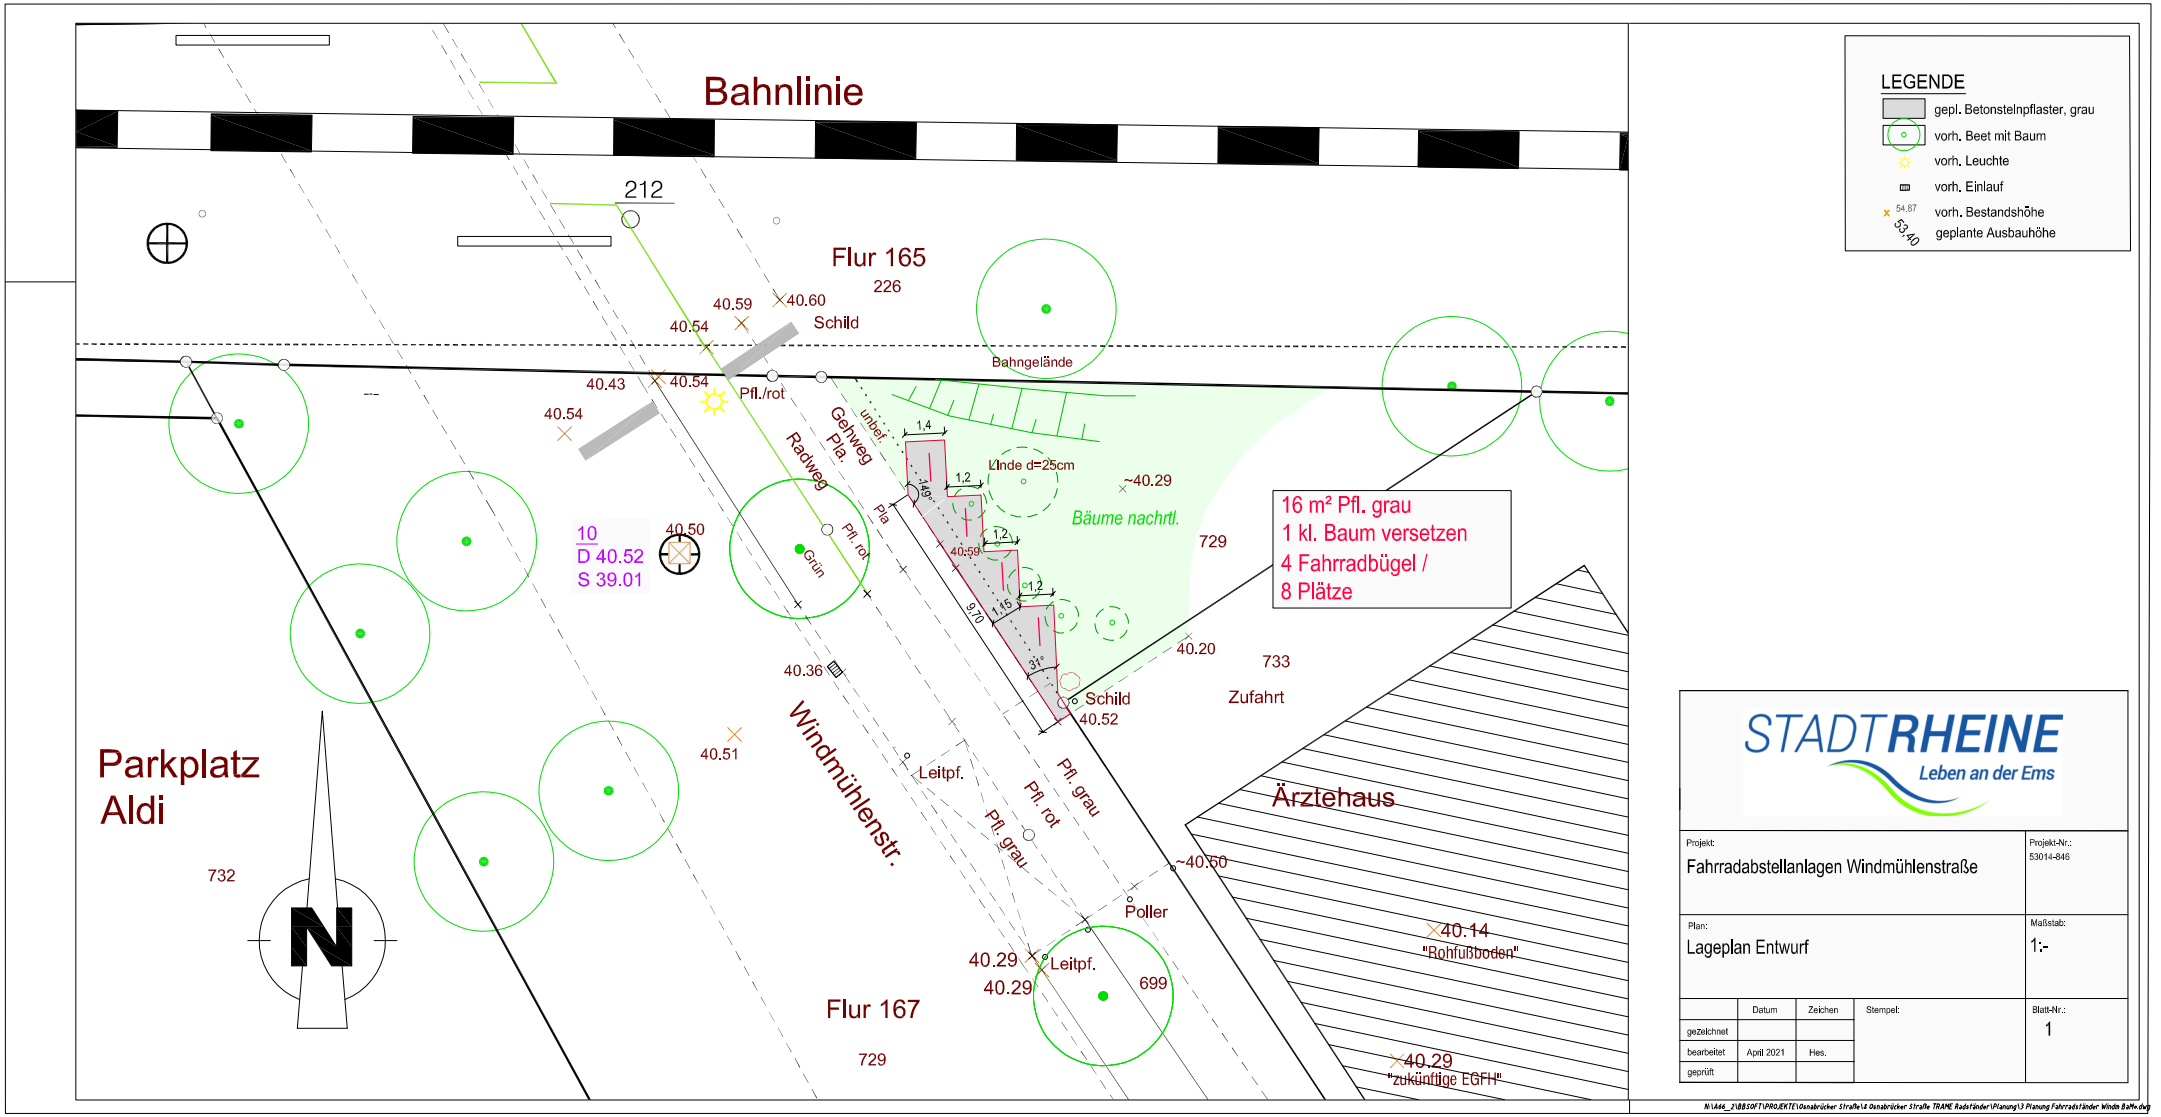
Bahnlinie
212
Flur 165
226
40.59
40.60
Schild
40.54
Bahngelände
40.43
40.54
Pfl./rot
40.54
Gehweg
Pfa.
unbef.
Radweg
Pfa
Linde d=25cm
~40.29
Bäume nachrtl.
729
16 m² Pfl. grau
1 kl. Baum versetzen
4 Fahrradbügel /
8 Plätze
10
D 40.52
S 39.01
40.50
Pfl. rot
Grün
40.59
9.70
1.15
40.20
733
Zufahrt
40.36
Windmühlenstr.
Schild
40.52
Parkplatz
Aldi
40.51
Leitpf.
Pfl. grau
Pfl. rot
Pfl. grau
Ärztehaus
~40.50
Poller
40.14
"Rohfußboden"
732
40.29
Leitpf.
40.29
699
Flur 167
729
40.29
"zukünftige EGFH"
LEGENDE
gepl. Betonsteinpflaster, grau
vorh. Beet mit Baum
vorh. Leuchte
vorh. Einlauf
54.87
vorh. Bestandshöhe
53.40
geplante Ausbauhöhe
STADTRHEINE
Leben an der Ems
Projekt:
Fahrradabstellanlagen Windmühlenstraße
Projekt-Nr.:
53014-846
Plan:
Lageplan Entwurf
Maßstab:
1:-
Datum
Zeichen
Stempel:
gezeichnet
bearbeitet
April 2021
Hes.
geprüft
Blatt-Nr.:
1
N:\A66_21\BSOFT\PROJEKTE\Osnabrücker Straße\z Osnabrücker Straße TRAME Radständer\Planung\3 Planung Fahrradständer Windm BaMe.dwg