



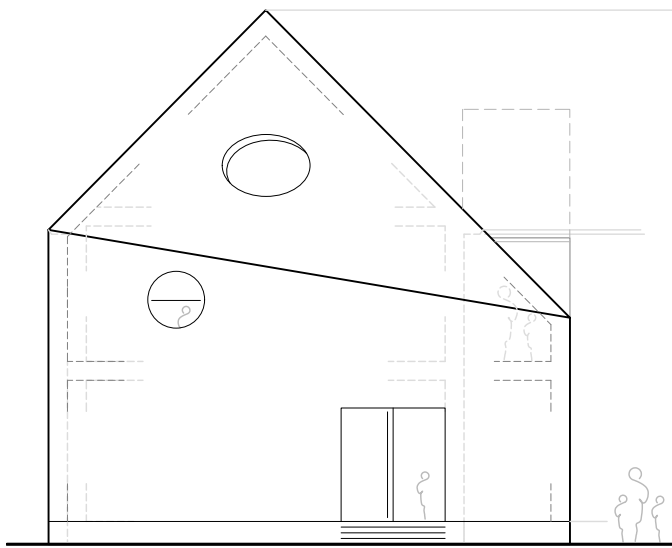


Ansicht Ost

Anbau Selbstlernzentrum + Psychomotorik

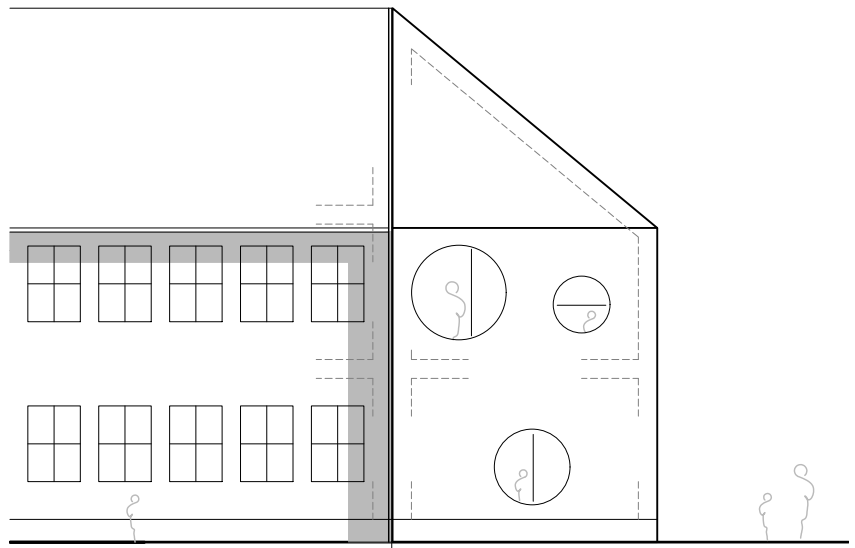

Ansicht Süd

Anbau Blickrichtung Wald

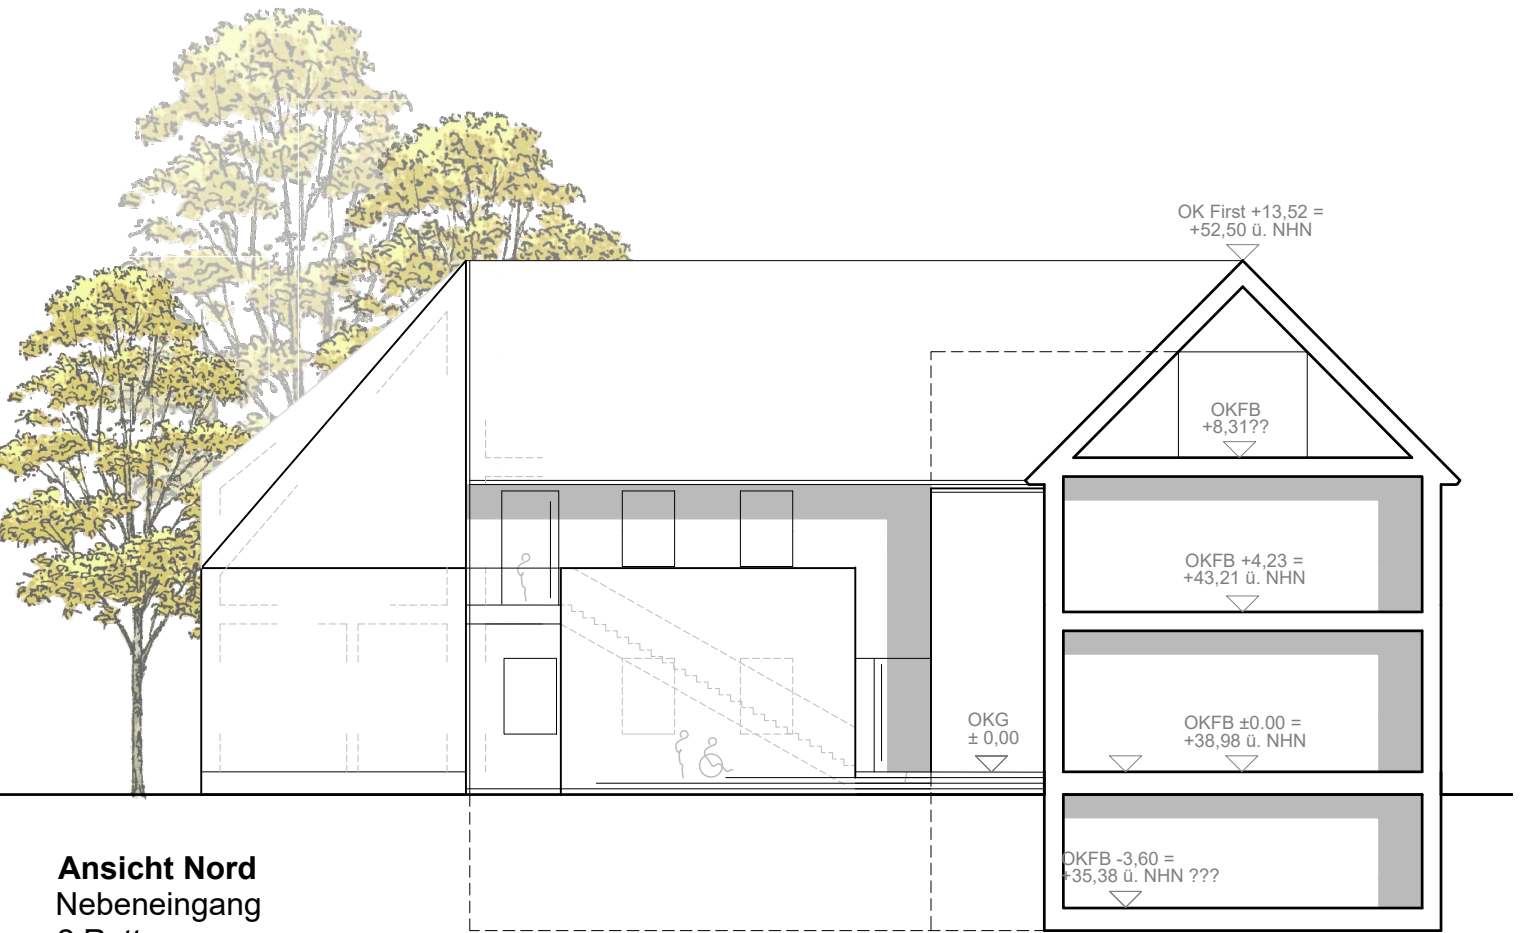

Ansicht Nord

Nebeneingang
2. Rettungsweg

OK First +13,52 =
+52,50 ü. NHN

OKFB
+8,31??

OKFB +4,23 =
+43,21 ü. NHN

OKFB ±0,00 =
+38,98 ü. NHN

OKFB -3,60 =
+35,38 ü. NHN ???

OKG
± 0,00

**Umbau und Erweiterung
Konradschule**

Elterstr./Dionysiusstr.
48429 Rheine

Vorentwurf 2021

Ansichten