


**Legende**

-  Vorh. Leuchtenstandorte
-  Neue Leuchtenstandorte (unverbindlich)

**Rheine (Westf.)**  
 Klosterstraße 14, 48431 Rheine (Westf.) / Tel. (05971) 939-0

	Gemarkung:
	Flur:
	Flurstück: <b>Burgsteinfurter Damm</b>
	Bearbeiter:
	Datum: 26.02.2021
	Maßstab: 1 : 1000

**Ausschnitt aus der kommunalen Stadtkarte.**  
 Vervielfältigungen dürfen nur für den eigenen Bedarf erstellt und nicht an Dritte abgegeben werden. In der Darstellung können Veränderungen berücksichtigt sein, die noch nicht in das Grundbuch übernommen sind. Der Gebäudenachweis kann vom örtlichen Bestand abweichen.

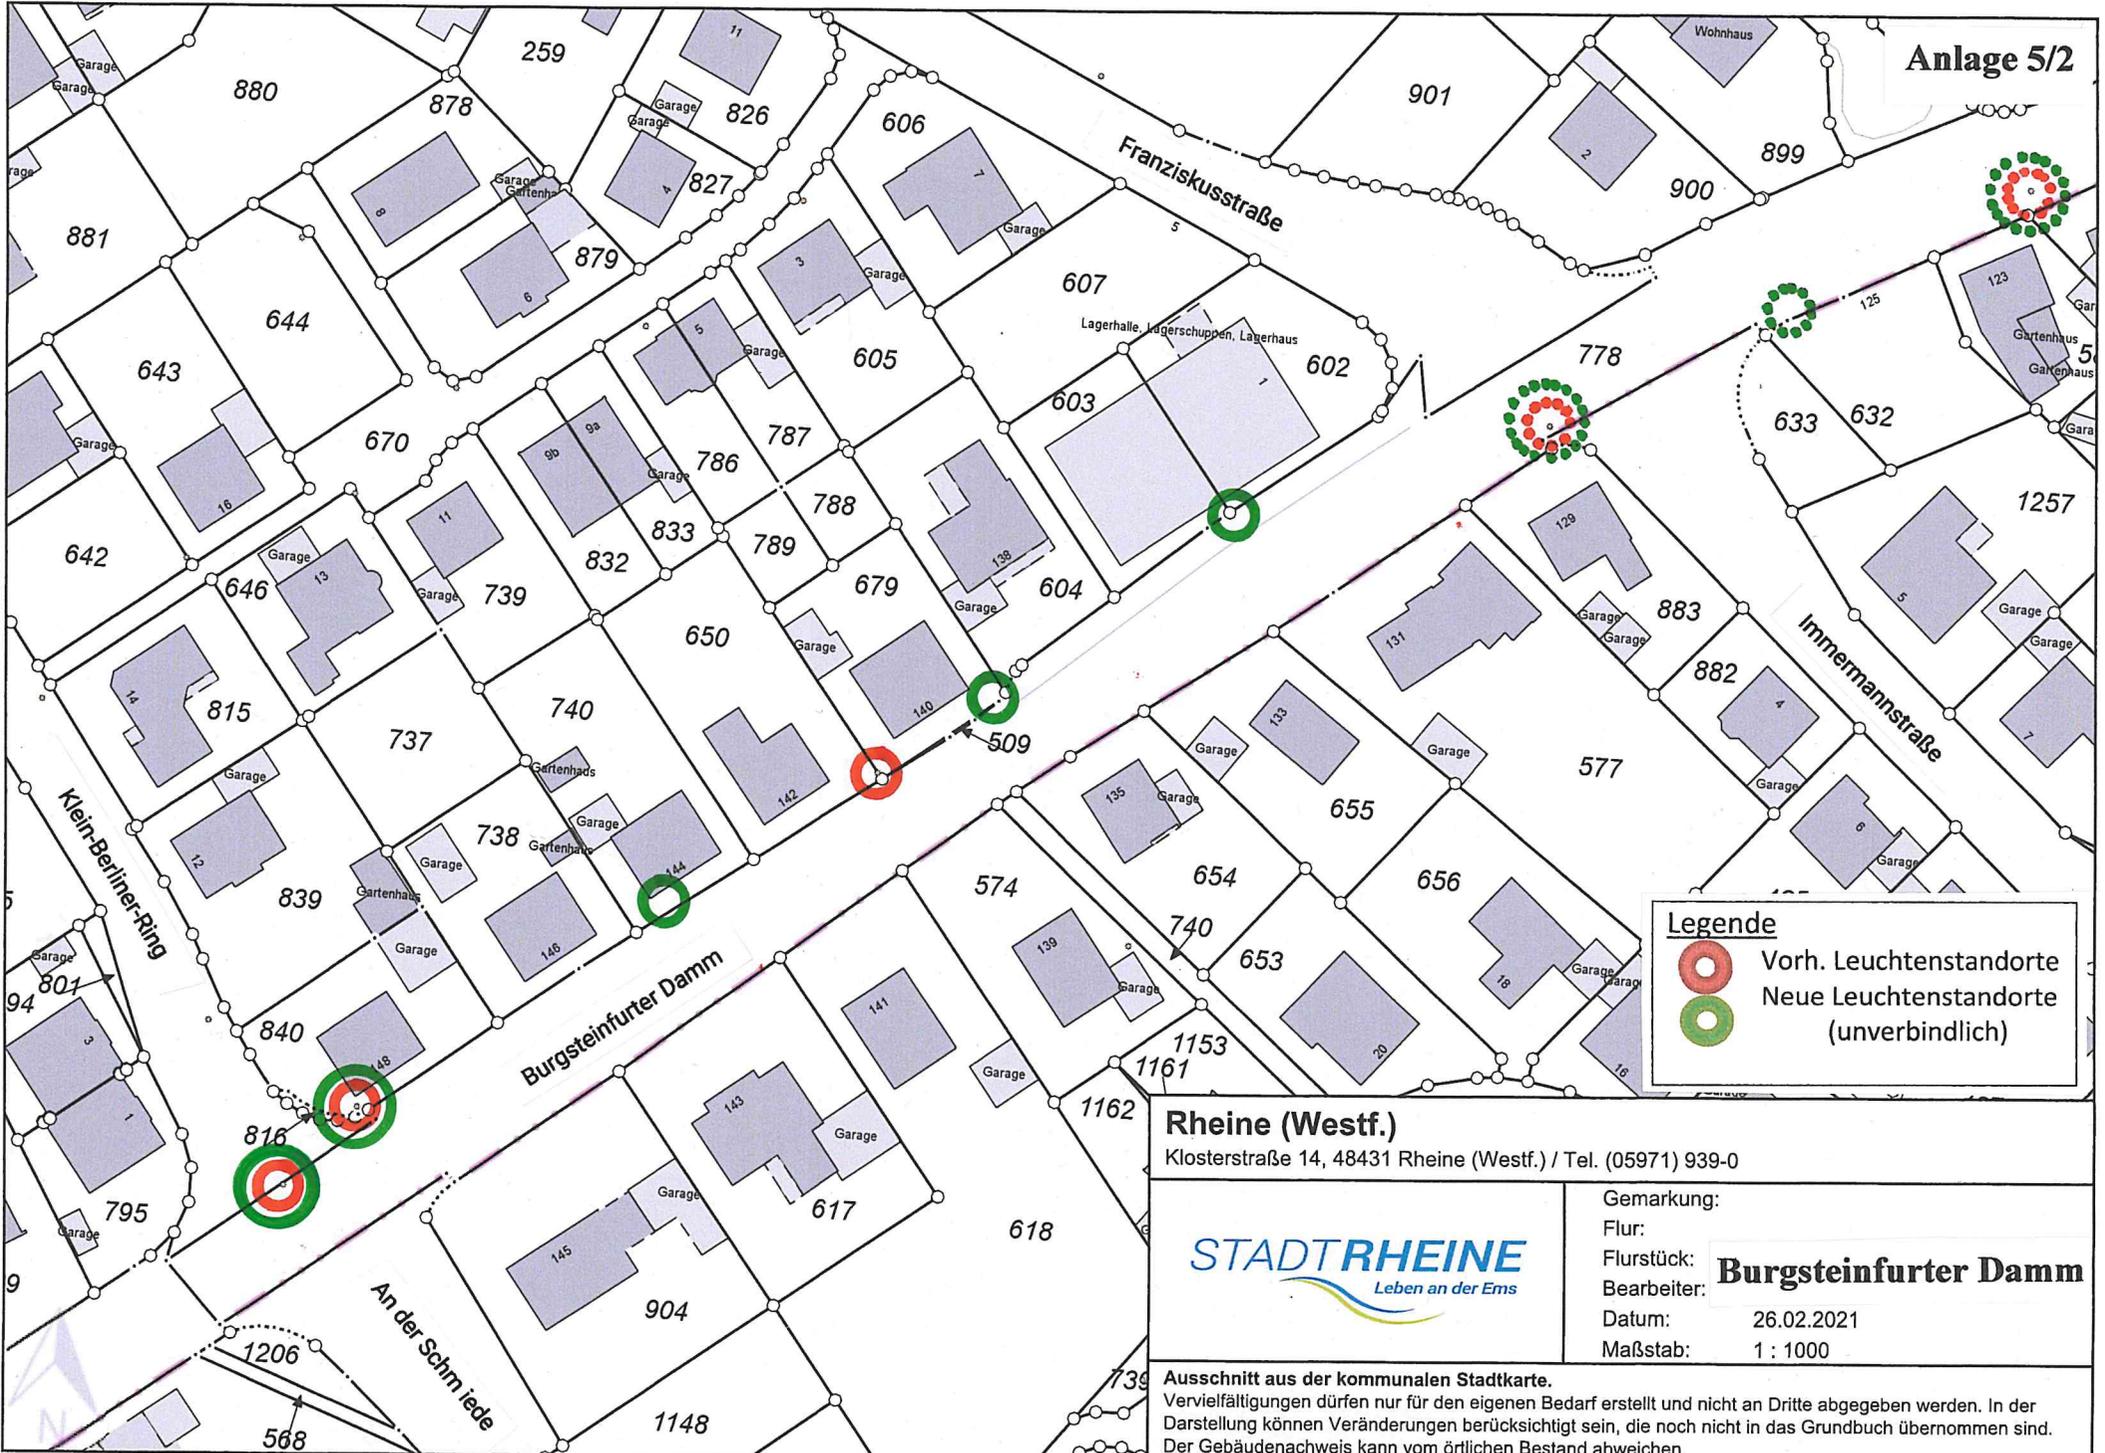

**Legende**

-  Vorh. Leuchtenstandorte
-  Neue Leuchtenstandorte (unverbindlich)

**Rheine (Westf.)**  
 Klosterstraße 14, 48431 Rheine (Westf.) / Tel. (05971) 939-0

---


Gemarkung:  
 Flur:  
 Flurstück: **Burgsteinfurter Damm**  
 Bearbeiter:  
 Datum: 26.02.2021  
 Maßstab: 1 : 1000

---

**STADTRHEINE**  
 Leben an der Ems

---

**Ausschnitt aus der kommunalen Stadtkarte.**  
 Vervielfältigungen dürfen nur für den eigenen Bedarf erstellt und nicht an Dritte abgegeben werden. In der Darstellung können Veränderungen berücksichtigt sein, die noch nicht in das Grundbuch übernommen sind. Der Gebäudenachweis kann vom örtlichen Bestand abweichen.

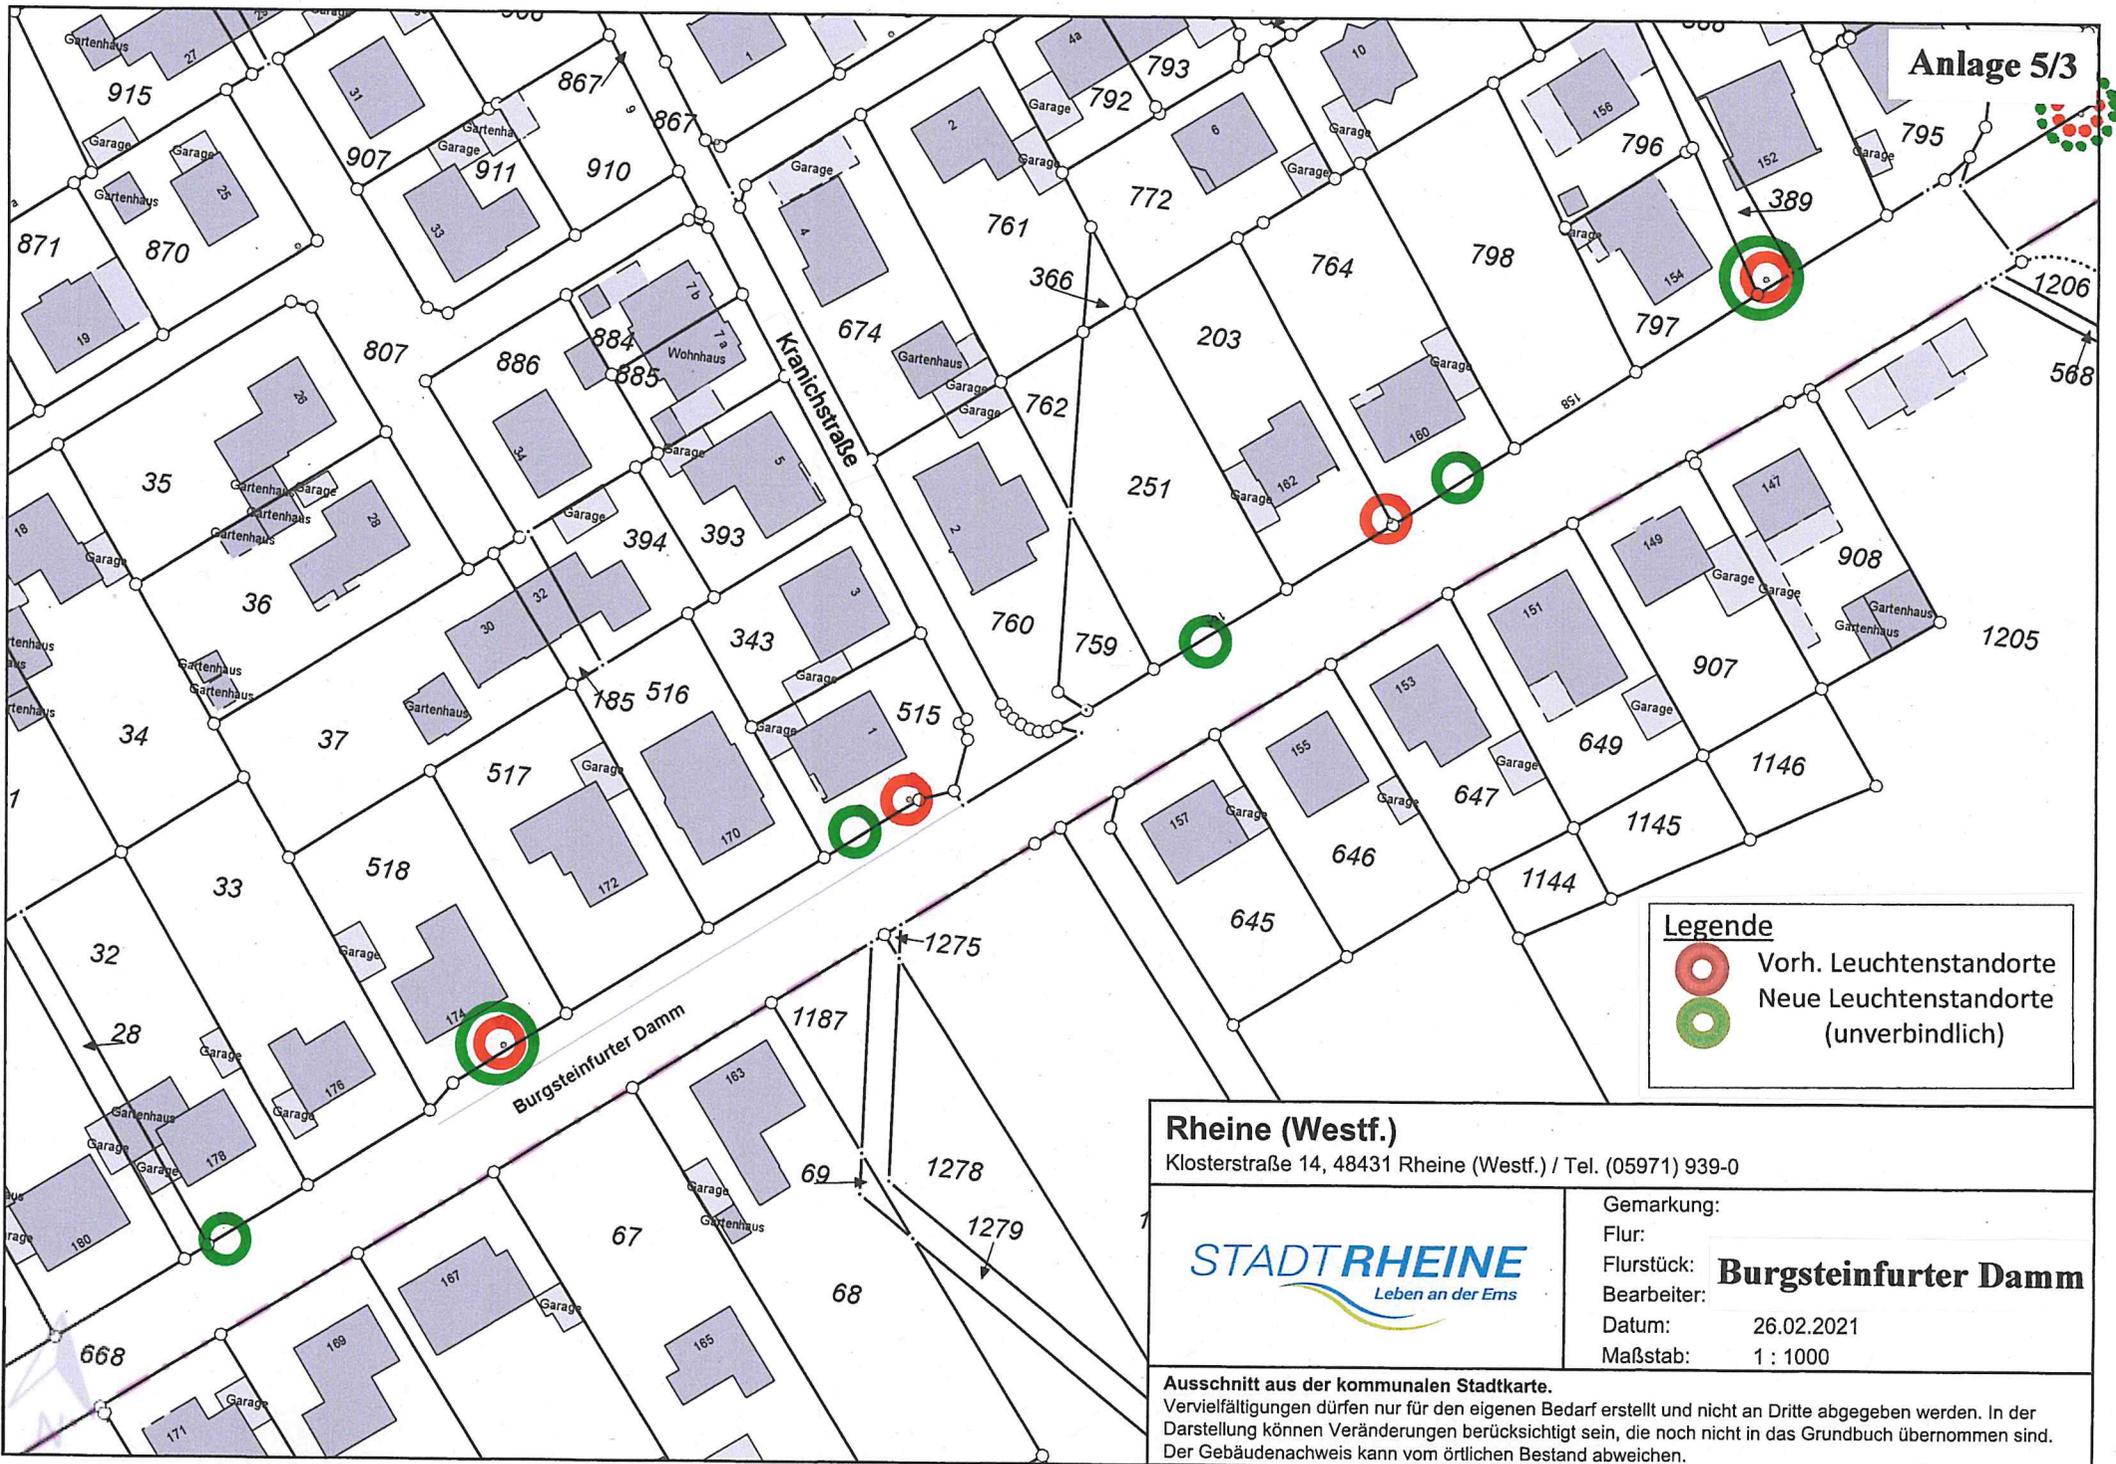

Anlage 5/3


**Legende**

-  Vorh. Leuchtenstandorte
-  Neue Leuchtenstandorte (unverbindlich)

**Rheine (Westf.)**  
 Klosterstraße 14, 48431 Rheine (Westf.) / Tel. (05971) 939-0

Gemarkung:  
 Flur:  
 Flurstück: **Burgsteinfurter Damm**  
 Bearbeiter:  
 Datum: 26.02.2021  
 Maßstab: 1 : 1000

**Ausschnitt aus der kommunalen Stadtkarte.**  
 Vervielfältigungen dürfen nur für den eigenen Bedarf erstellt und nicht an Dritte abgegeben werden. In der Darstellung können Veränderungen berücksichtigt sein, die noch nicht in das Grundbuch übernommen sind. Der Gebäudenachweis kann vom örtlichen Bestand abweichen.

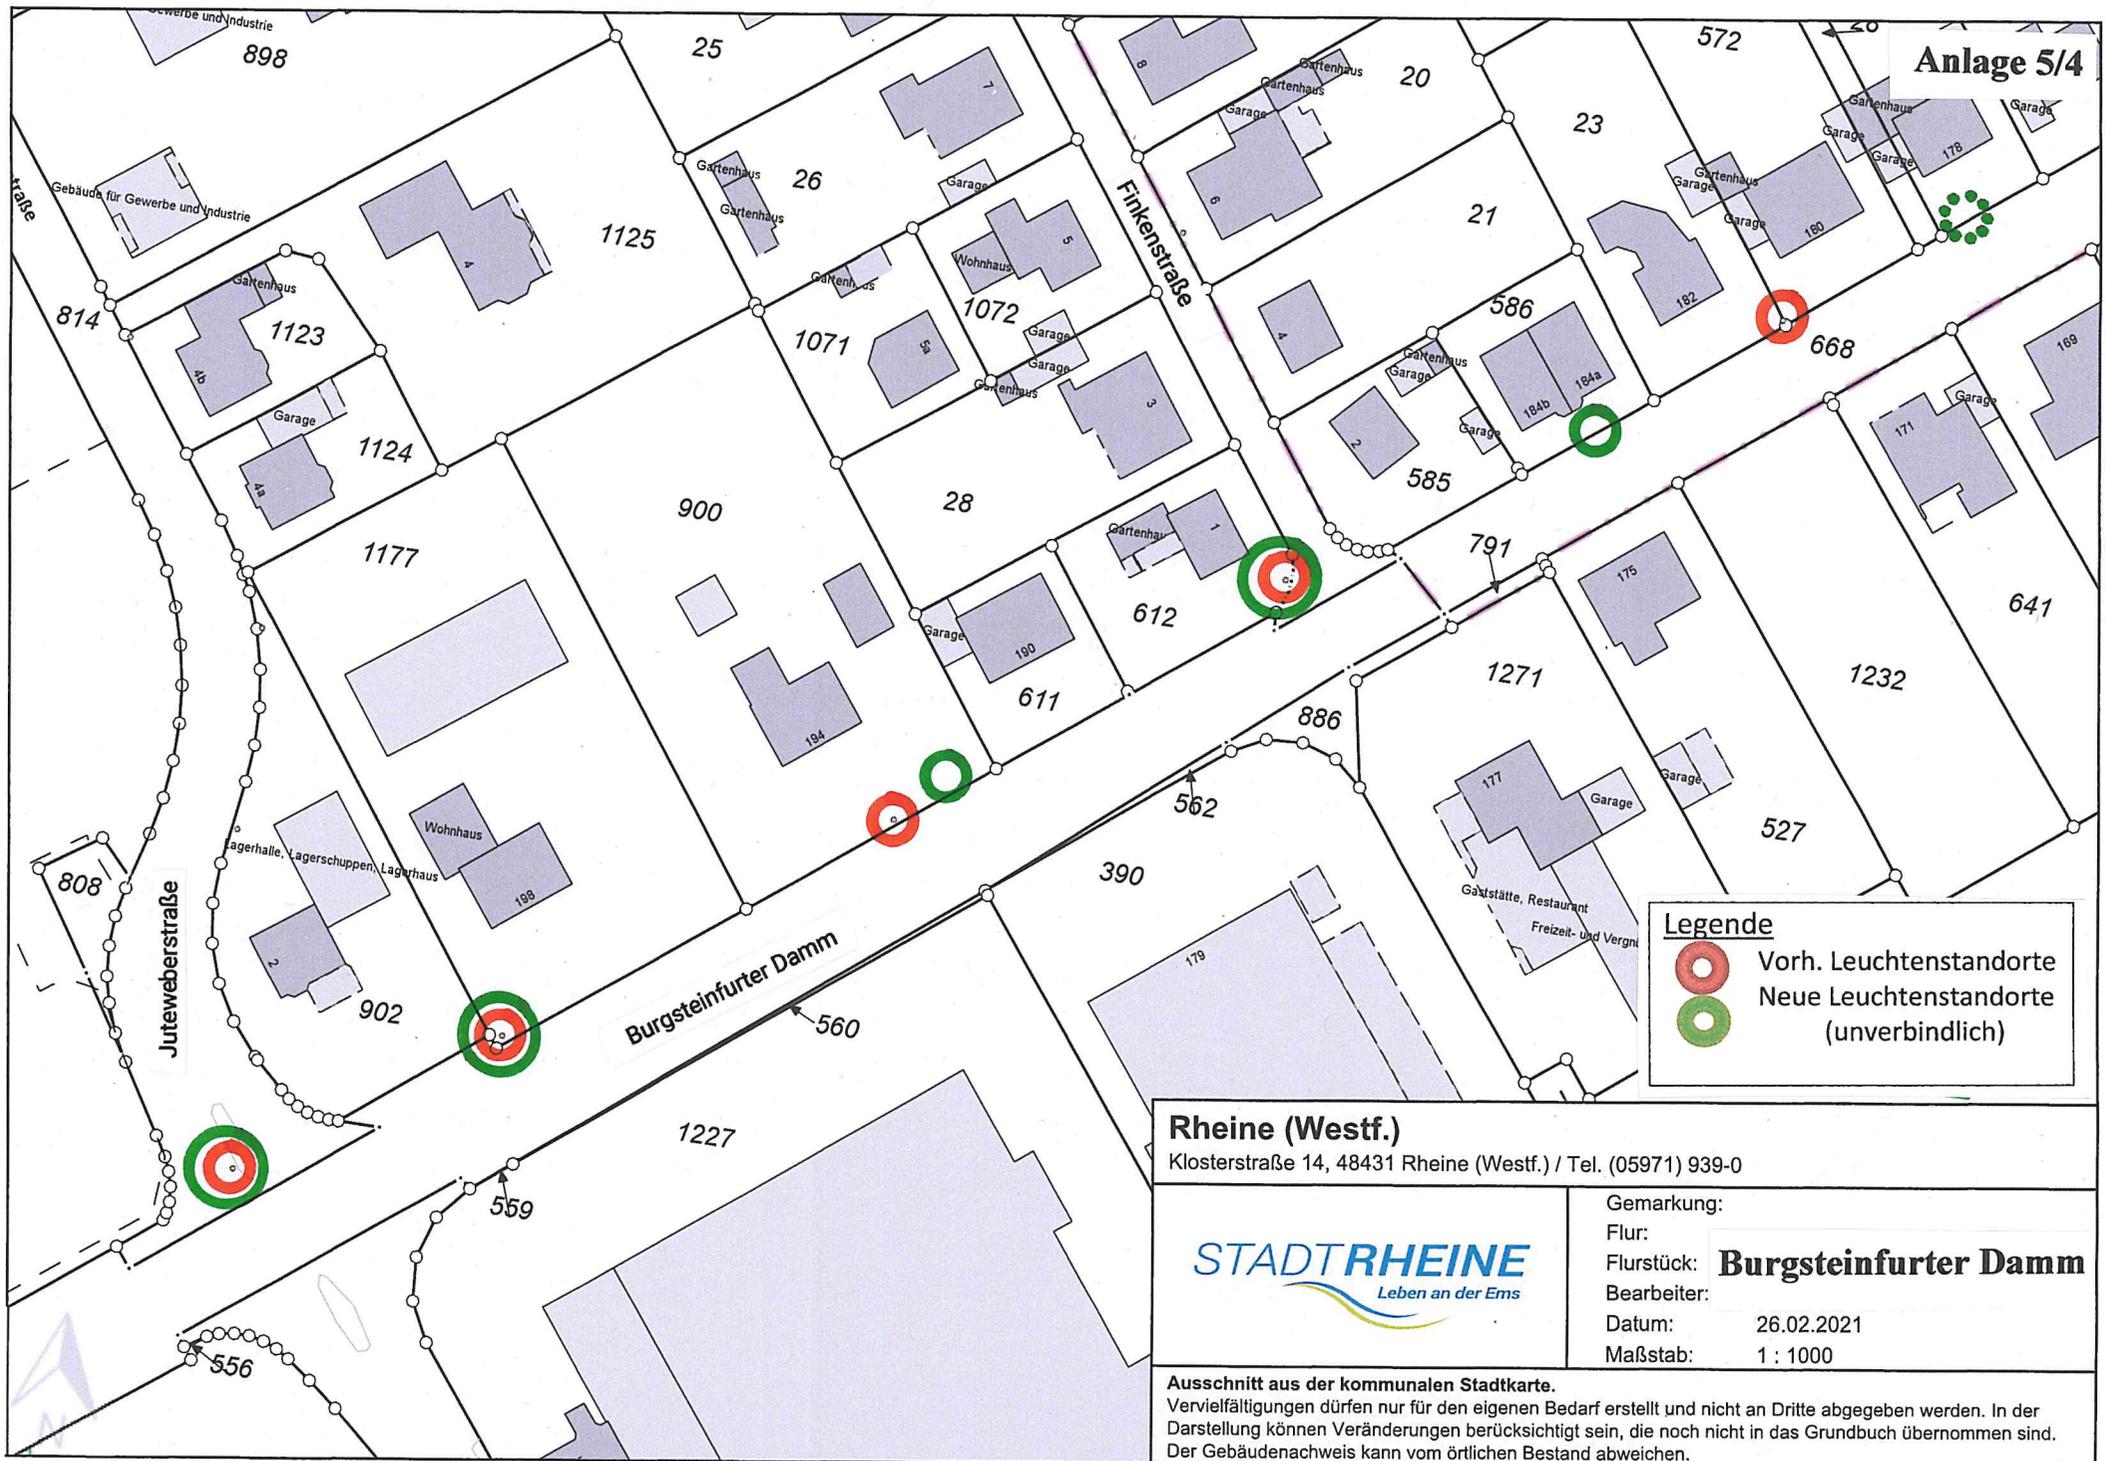

**Anlage 5/4**

**Legende**

-  Vorh. Leuchtenstandorte
-  Neue Leuchtenstandorte (unverbindlich)

**Rheine (Westf.)**  
 Klosterstraße 14, 48431 Rheine (Westf.) / Tel. (05971) 939-0

Gemarkung:  
 Flur:  
 Flurstück: **Burgsteinfurter Damm**  
 Bearbeiter:  
 Datum: 26.02.2021  
 Maßstab: 1 : 1000

**Ausschnitt aus der kommunalen Stadtkarte.**  
 Vervielfältigungen dürfen nur für den eigenen Bedarf erstellt und nicht an Dritte abgegeben werden. In der Darstellung können Veränderungen berücksichtigt sein, die noch nicht in das Grundbuch übernommen sind. Der Gebäudenachweis kann vom örtlichen Bestand abweichen.