



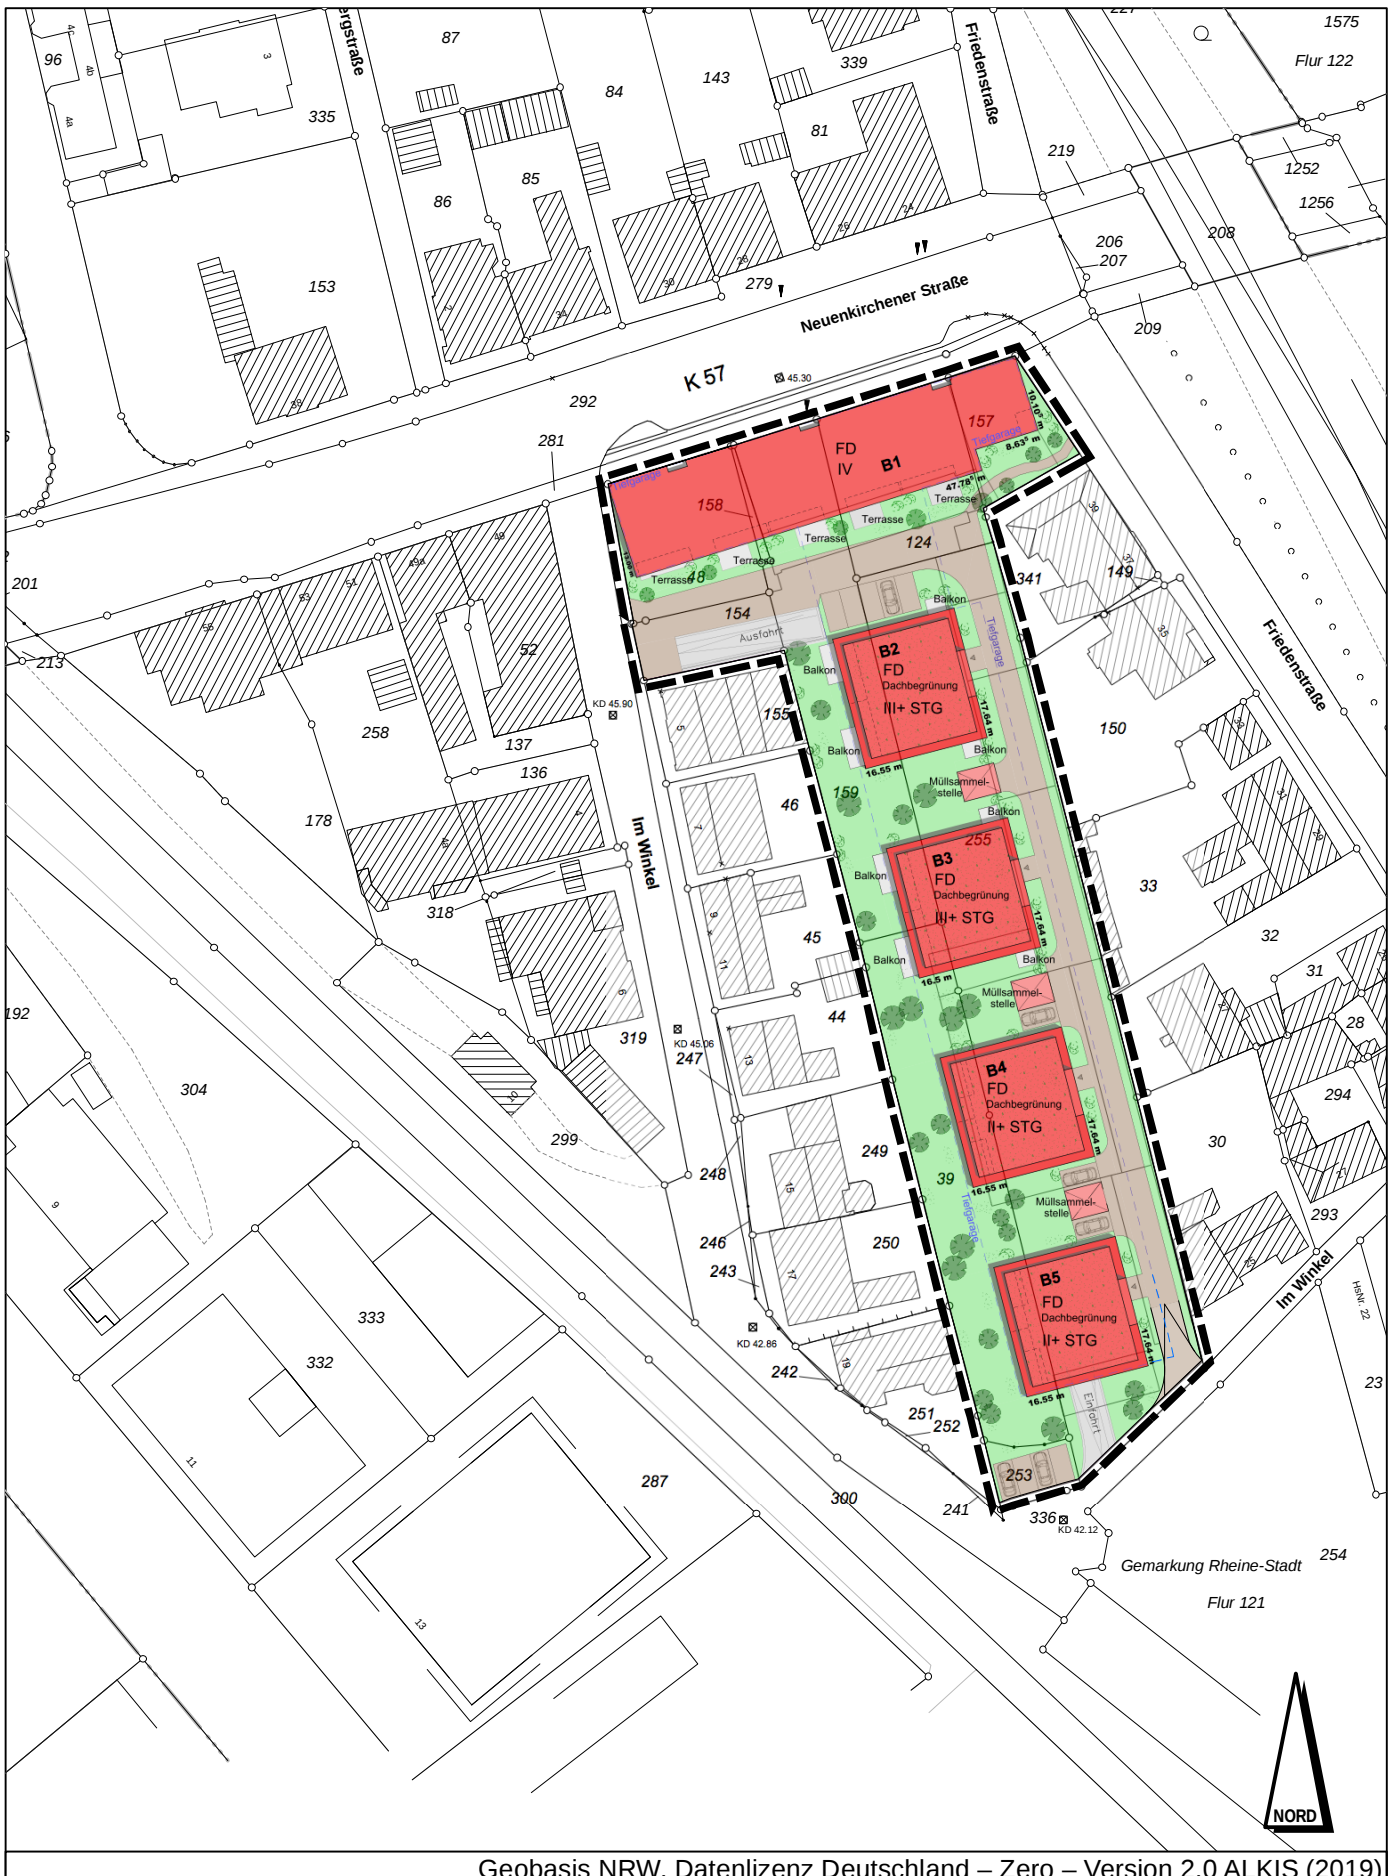



Nordansicht Baukörper 1

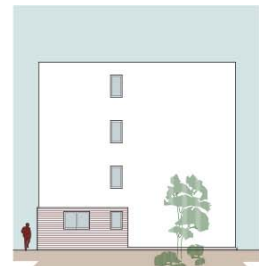

Westansicht Baukörper 1



Südansicht Baukörper 1



Ostansicht Baukörper 1



Ostansicht Baukörper 2 + 3



Südansicht Baukörper 2 + 3



Westansicht Baukörper 2 + 3



Nordansicht Baukörper 2 + 3



Ostansicht Baukörper 4 + 5



Nordansicht Baukörper 4 + 5



Westansicht Baukörper 4 + 5



Südansicht Baukörper 4 + 5

ARCHITEKT DIPL.-ING.
GERD LIMBROCK

HEINRICH-HEINE-STR. 47
48282 EMSDETEN