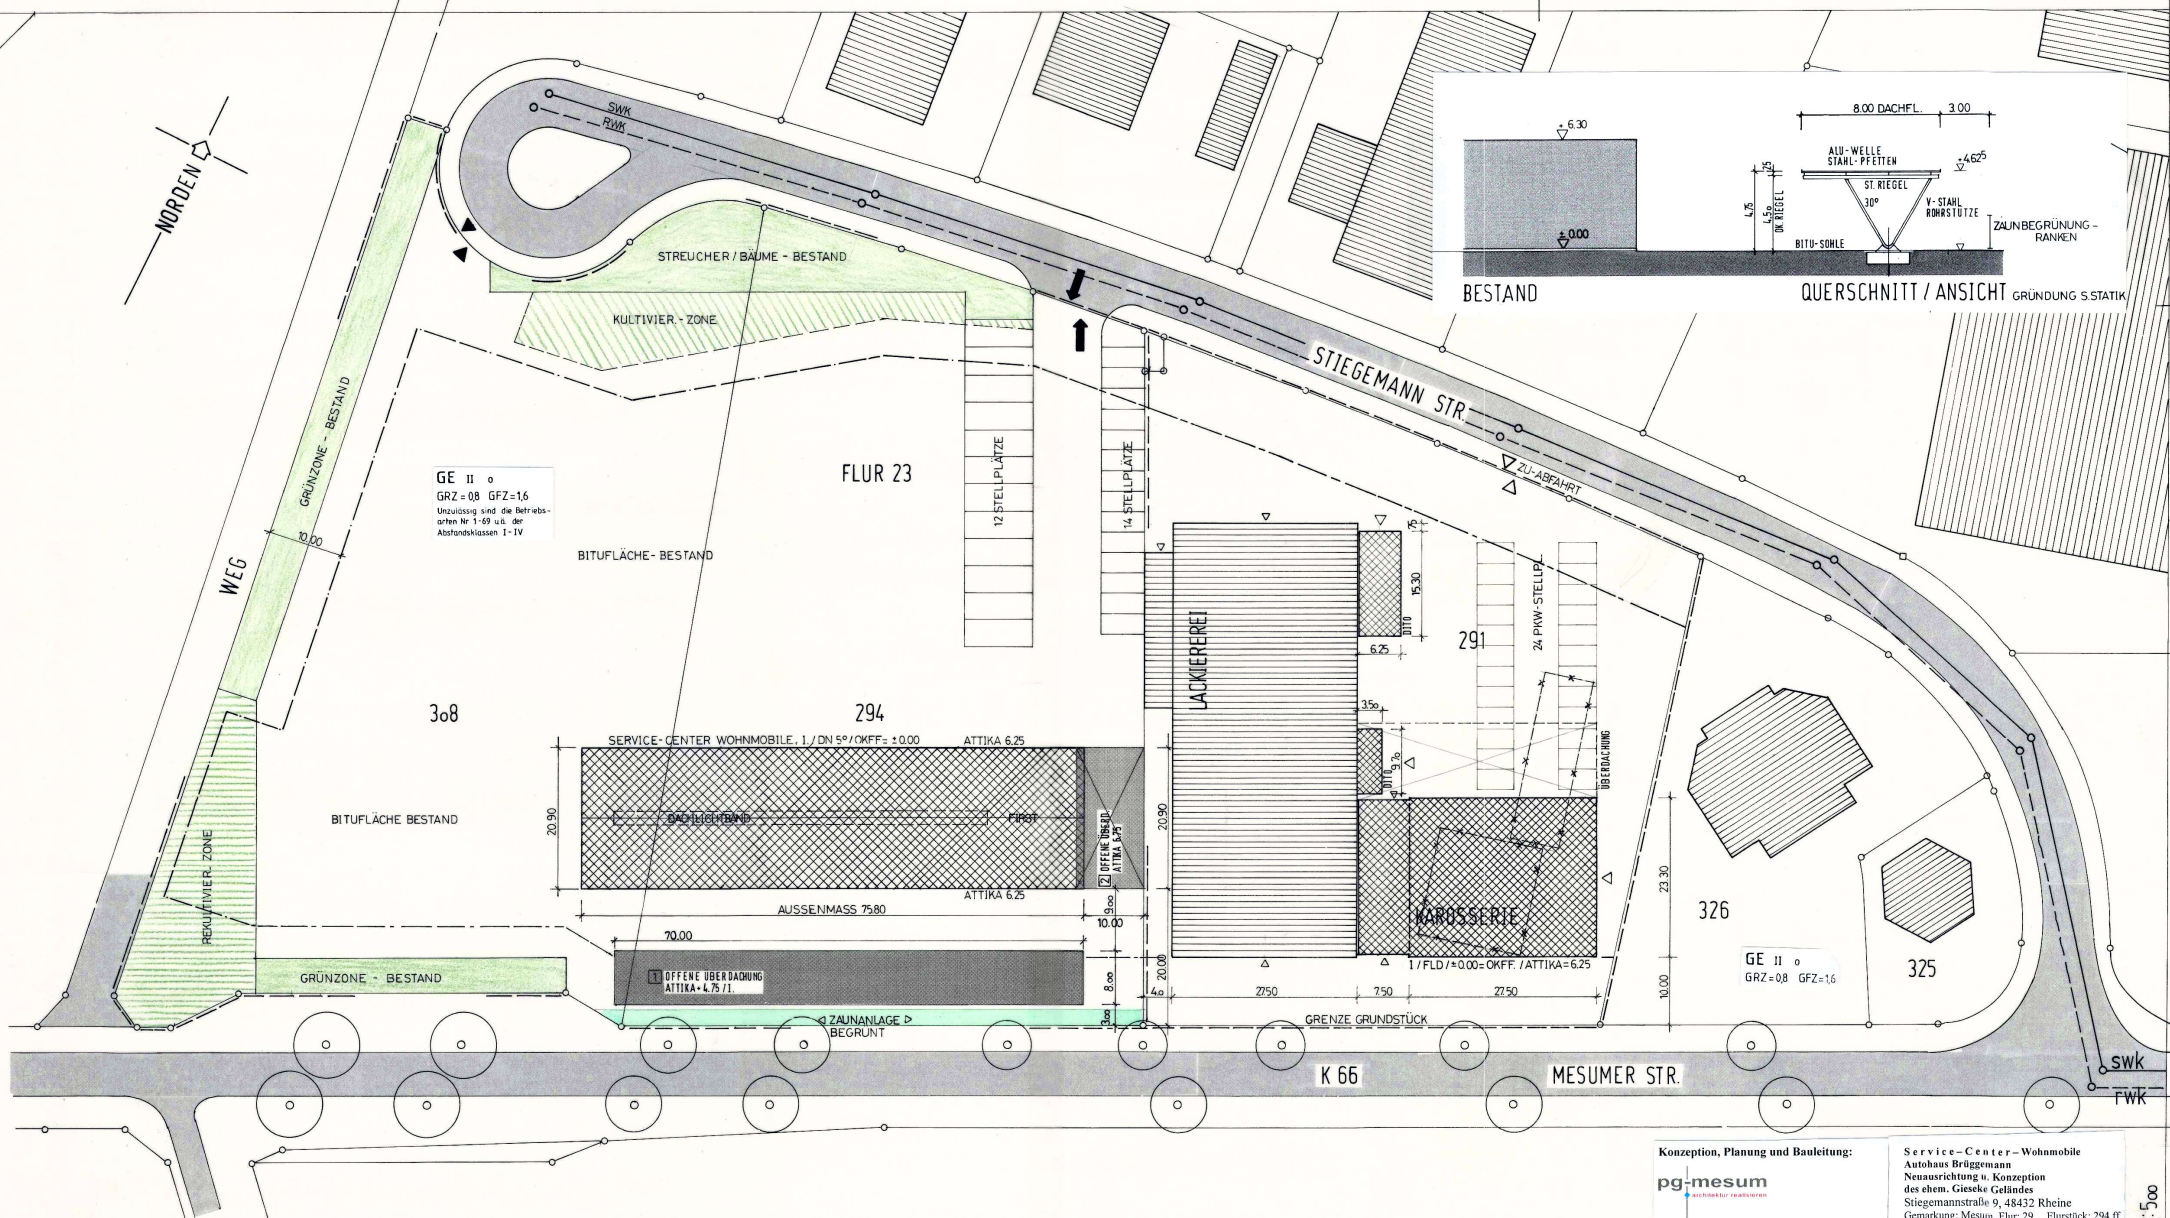


LAGEPLAN M. 1:500
NACHWEIS DER ABST.-FLÄCHE, NICHT ERFORDERLICH

Konzeption, Planung und Bauleitung:

pg-mesum
architektur realisieren

entwurf planung ausführung
Planungsgruppe Mesum - Architektur
Don-Bosco-Str. 2 48432 Rheine

Bauherr

Architekt

Service-Center-Wohnmobile
Autohaus Brüggemann
Neuaussrichtung u. Konzeption
des ehem. Giesecke-Geländes
Stiegemannstraße 9, 48432 Rheine
Gemarkung: Mesum, Flur: 29 Flurstück: 294 ff

Planungskizze
als Vorlage zur Änderung B-Plan
Bauherr:
Grafmüller Grundstücksverwaltungs
GmbH & Co. KG
Rheiner Straße 155, 48432 Rheine

LAGEPLAN 1:500