


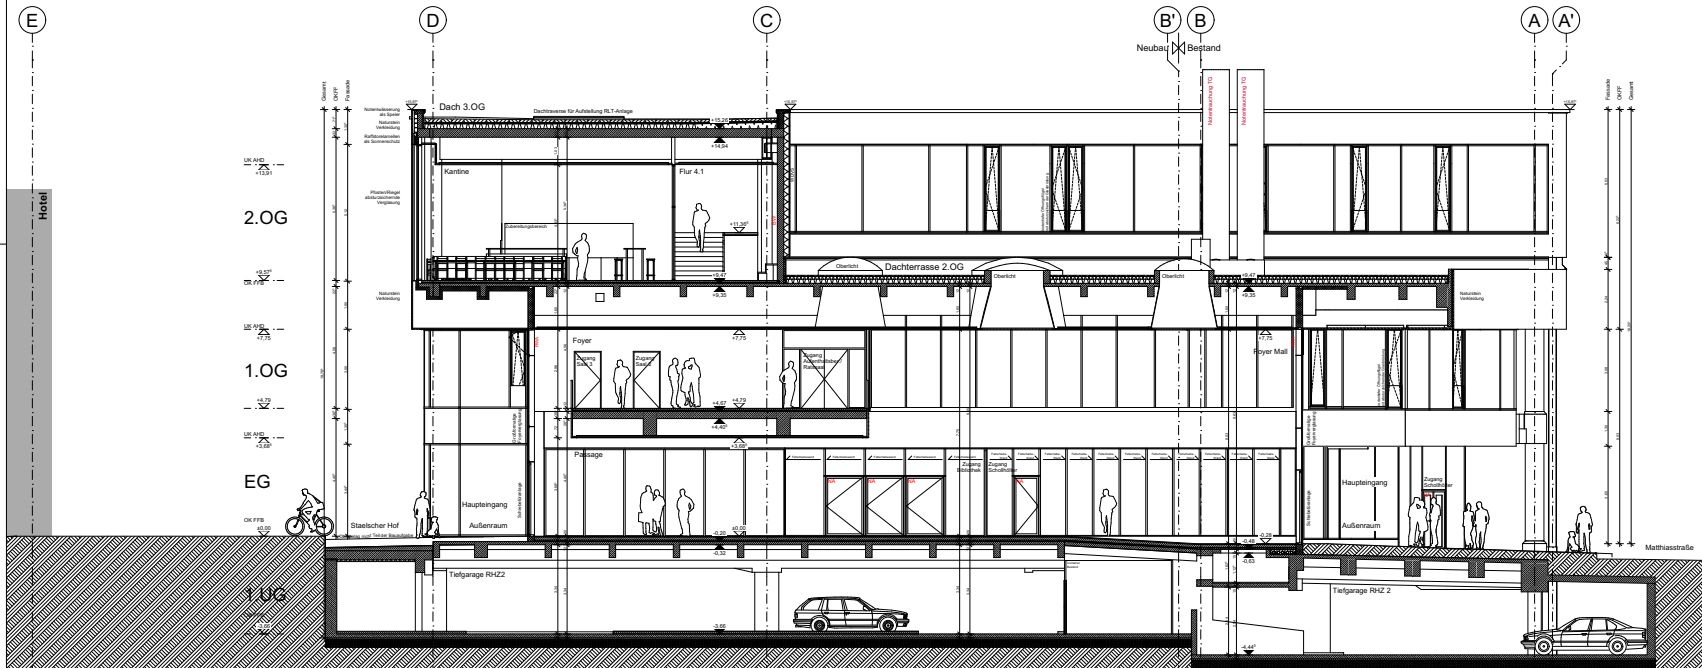

Besondere Hinweise

Die vorliegende Planung ist nur mit der Ausführungsplanung des Architekten sowie der zugehörigen Planung der jeweiligen Fachplaner gültig. Eventuelle Unstimmigkeiten sind vor Ausführung mit der Bauaufsicht zu klären. Alle Haustechnikangaben verstehen sich als Vorabangaben und sind mit den Haustechnikplänen abzugleichen. Für die konstruktiven Bauteile sind die Schal- und Bewehrungspläne der Tragwerksplanung verbindlich. Die tragenden und konstruktiven Bauteile sind nach statischer und geprüfter Berechnung herzustellen. Sämtliche Ausführungen müssen nach den allgemein anerkannten Regeln der Technik hergestellt werden. Für die Richtigkeit der Ausführung ist allein der Unternehmer verantwortlich.

Vor Baubeginn sind örtlich Naturmaße zu nehmen und Höhenkoten zu prüfen. Abweichungen zwischen Naturmaßen und Plannmaßen sind schriftlich anzuzeigen und vor Beginn der Fertigung mit der Bauaufsicht zu klären.

Planzeichen

AW = Außenwand IW = Innenwand OK = Dach DE = Decke BP = Brüstungsplatte FP = Fundamentplatte ATR = Außenterrasse ITR = Innenterrasse UZ = Unterzug STZ = Stütze	FT = Betonfertigteil OK = Oberkante UK = Unterkante FF = Fertigfußboden RF = Rohfußboden RD = Rohdecke OK = Oberkante ABD = Abhangende LRA = Leichte Raumhöhe UF = Überzug STZ = Stütze	HKV = Hochwasserverteller HK = Hochkörper L = Lüftung S = Sanitär K = Kante E = Elektro KZ = Kältezentrale ZSF = Außenkapelle NR = Regenrinne FR = Fallrohr
--	---	--


Türbezeichnungen

AT = Aufgangstür IT = Innentür T90 = Tür 90 min feuerbeständig T30 = Tür 30 min feuerbeständig RS = Rauchschutztür DS = Tür dichtschließend GSS = Tür dicht- und selbstschließend NA = Notausgangstür FW = Feuerwehrtür	FE = Fenster BRH = Brüstungshöhe fertig BR = Brüstungshöhe roh FEH = Fensterhöhe VFE = verschließbares Fenster OFE = offenes Fenster	BRV = Brandventilator BW = Bauart Brandwand BR = Brandbeständig PH = Feuerhemmend RWA = Rauch- und Wärmeabzug WH = Wandhydrant F230 F80 = Feuerwiderstandsfähigkeit F90 F120
---	---	---

WD = Wandschneidung UZD = Unterzugdurchbruch WWS = waagerechter Wandschnitt WWS = senkrechter Wandschnitt	BD = Bodendurchbruch DD = Deckendurchbruch KB = Korb	FBA = Fußbodenaussparung FBS = Fußbodenschlitz DKS = Deckenschlitz DKA = Deckenaussparung RH = Rohrinne RWS = Rohwasser RA = Rohwasser
--	--	--

Stahlbeton Beton unbewehrt Beton Fertigteil Beton, WU Neubauelemente	Mauwerk Estrich Stahl Gips Abbruchelemente	Gipskarton Wärmedämmung Wärmedämmung Wärmedämmung Bestandselemente	Holz Einbauelement Kies Sand
--	--	--	---------------------------------------

Index	Datum	Ausgabe Name
01	09.09.2020	Planentwurf Freigelege Bauherr LP3
02	27.10.2020	Abgabe Entwurfsplanung
03	17.12.2020	Nachbearbeitung Entwurfsplanung
04	20.04.2021	Überarbeitung Entwurfsplanung

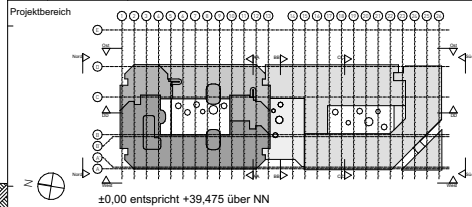

Phase	Entwurfsplanung
Projekt	FNM Rathauszentrum Rheine Matthiasstraße 1-17 48431 Rheine
Gemarkung:	Rheine Stadt Flur: 111/122

Bauherr	Stadt Rheine Klosterstraße 14 48431 Rheine	tel.: 05971-939-460 juergen.remke@rheine.de
---------	--	--

Architekt	KRESINGS architektur GmbH Lingenerstraße 12 48155 Münster	tel.: 0251-98778-0 info@kresings.com
-----------	---	---

Fachplaner	
------------	--

Planbezeichnung	Schnitt B-B
-----------------	-------------

Plannummer	00530-ARC-3302-3-B02-SN-B-B-FR-04	Lfd. Nr. 3302
------------	-----------------------------------	------------------

Projektnummer	Erstelldatum	Druckdatum	Maßstab	Format	gr	ge	index
MS00530	20.04.2021	29.04.2021	1:100	A0	ML	PvK	04