


- LEGENDE**
- BESTAND
 - BE - FLÄCHE
 - BAUMABNAHME
 - BAUGRUBE
 - ENTLADEZONE (EZ)
 - UMSCHLAG - LAGERFLÄCHE (UF / LF)
 - ENTSORGUNGSLÄCHE (EF)
 - CONTAINER ENTSORGUNG
 - CONTAINER TU / BURO / MATERIAL
 - SANITÄTSCONTAINER
 - SANITÄRCONTAINER
 - FASSADEN AUFGUG (1,40M X 3,40M)
 - TOR ZU-AUSFAHRT
 - BAUZAUN (DRAHTGITTER)
 - BAUZAUN TEMPORÄR
 - VERKEHRSWEGFÜHRUNG
 - KRANAUFSTELLEFLÄCHE

Bemessungsfahrzeuge
Großer LKW

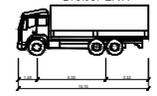

Hinweis

Variante 1



1:200

Übersichtsplan

Von Bis

Darstellung:


a	Übersichtsplan erstellt	13.07.2021	Bou
Index	Beschreibung / Revision	Datum	Gez.

Bauvorhaben

<p>Bauherr</p>	<p>Fachplaner Ingenieurgesellschaft für Baubiologie-Planung Kettwiger Str. 31 45127 Essen</p>
----------------------	--

Planschlüssel

Datum	Projekt	Darstellung	Phase	Index	Gez.
21-08-18_RHZ_Logistikphasenplan_1	Index_b_Bou.dwg				
Blattformat	Maßstab	Datum			
DIN A0	1:250	13.07.2021			

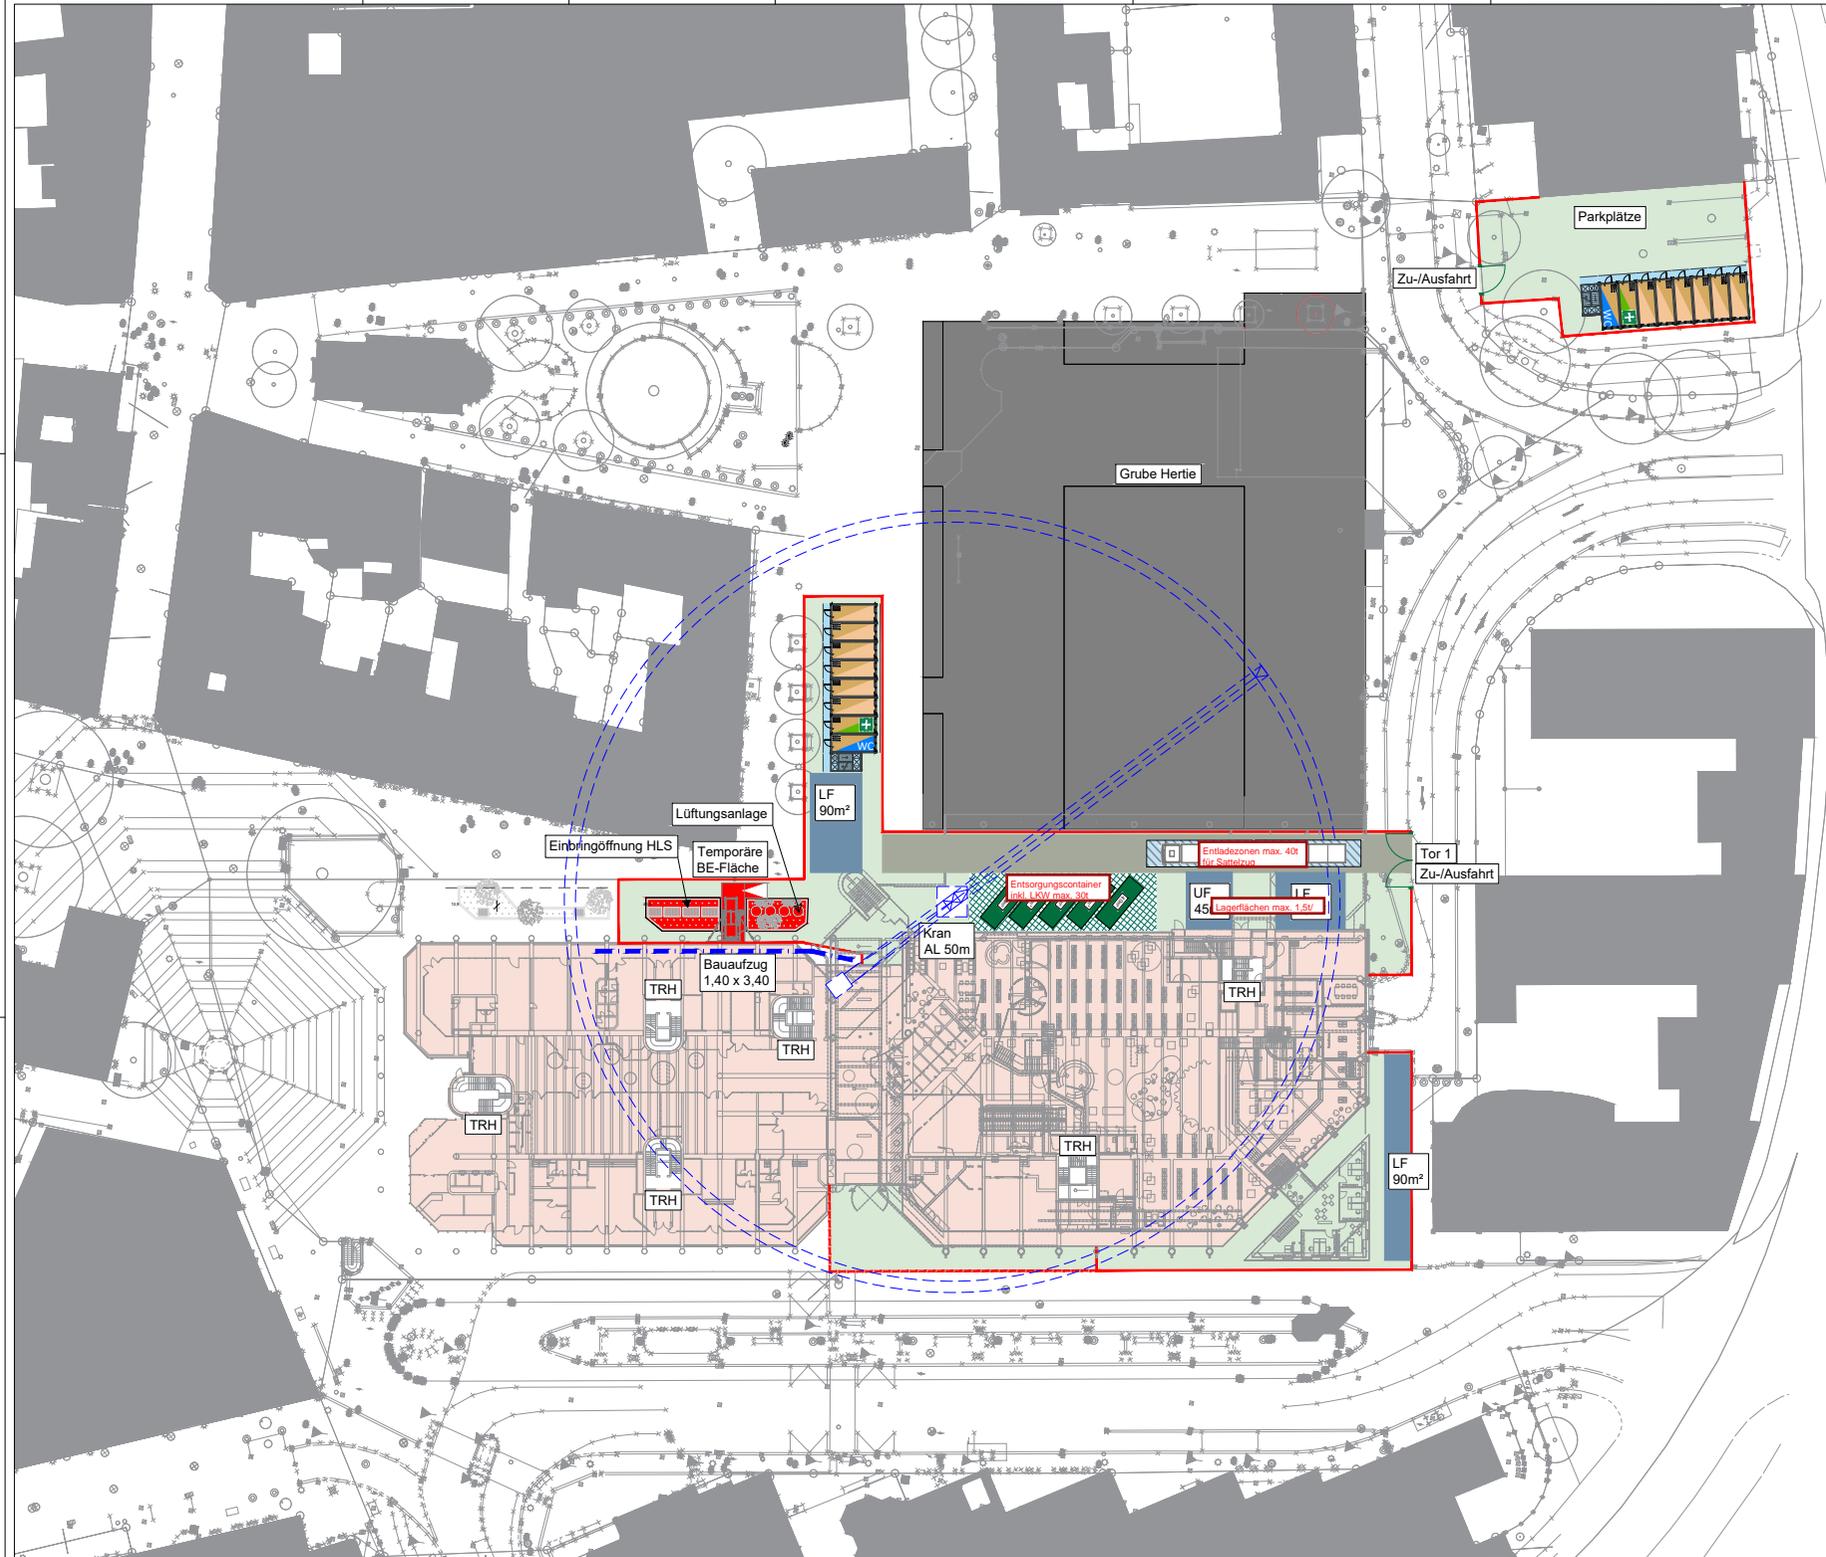

- LEGENDE**
- BESTAND
 - BE - FLÄCHE
 - BAUMABNAHME
 - ENTLADEZONE (EZ)
 - UMSCHLAG - / LAGERFLÄCHE (UF / LF)
 - ENTSORGUNGSFLÄCHE (EF)
 - CONTAINER ENTSORGUNG
 - CONTAINER TU / BÜRO / MATERIAL
 - SANITÄTSCONTAINER
 - WC
 - SANITÄRCONTAINER
 - FASSADEN AUFZUG (1.40M X 3.40M)
 - TOR ZU-AUSFAHRT
 - BAUZAUN (DRAHTGITTER)
 - BAUZAUN TEMPORÄR
 - VERKEHRSWEGFÜHRUNG
 - KRANAUFSTELLEFLÄCHE

Bemessungsfahrzeuge
Großer LKW



Hinweis

Variante 2



Übersichtsplan

Von Bis

Darstellung:

a	Übersichtsplan erstellt	13.07.2021	Bou
Index	Beschreibung / Revision	Datum	Gez.

Bauvorhaben

<p>Bauherr</p>	<p>Fachplaner</p> <div style="text-align: center;"> <p>Ingenieurgesellschaft für Baubiologie-Planung Kettwiger Str. 31 45127 Essen</p> </div>
----------------------	---

Planschlüssel

Datum	Projekt	Darstellung	Phase	Index	Gez.
21.08.18	RHZ_Logistikhasenplan_1	Index_b_Bou.dwg			
Blaßformat DIN A0	Maßstab 1:250	Datum 13.07.2021			