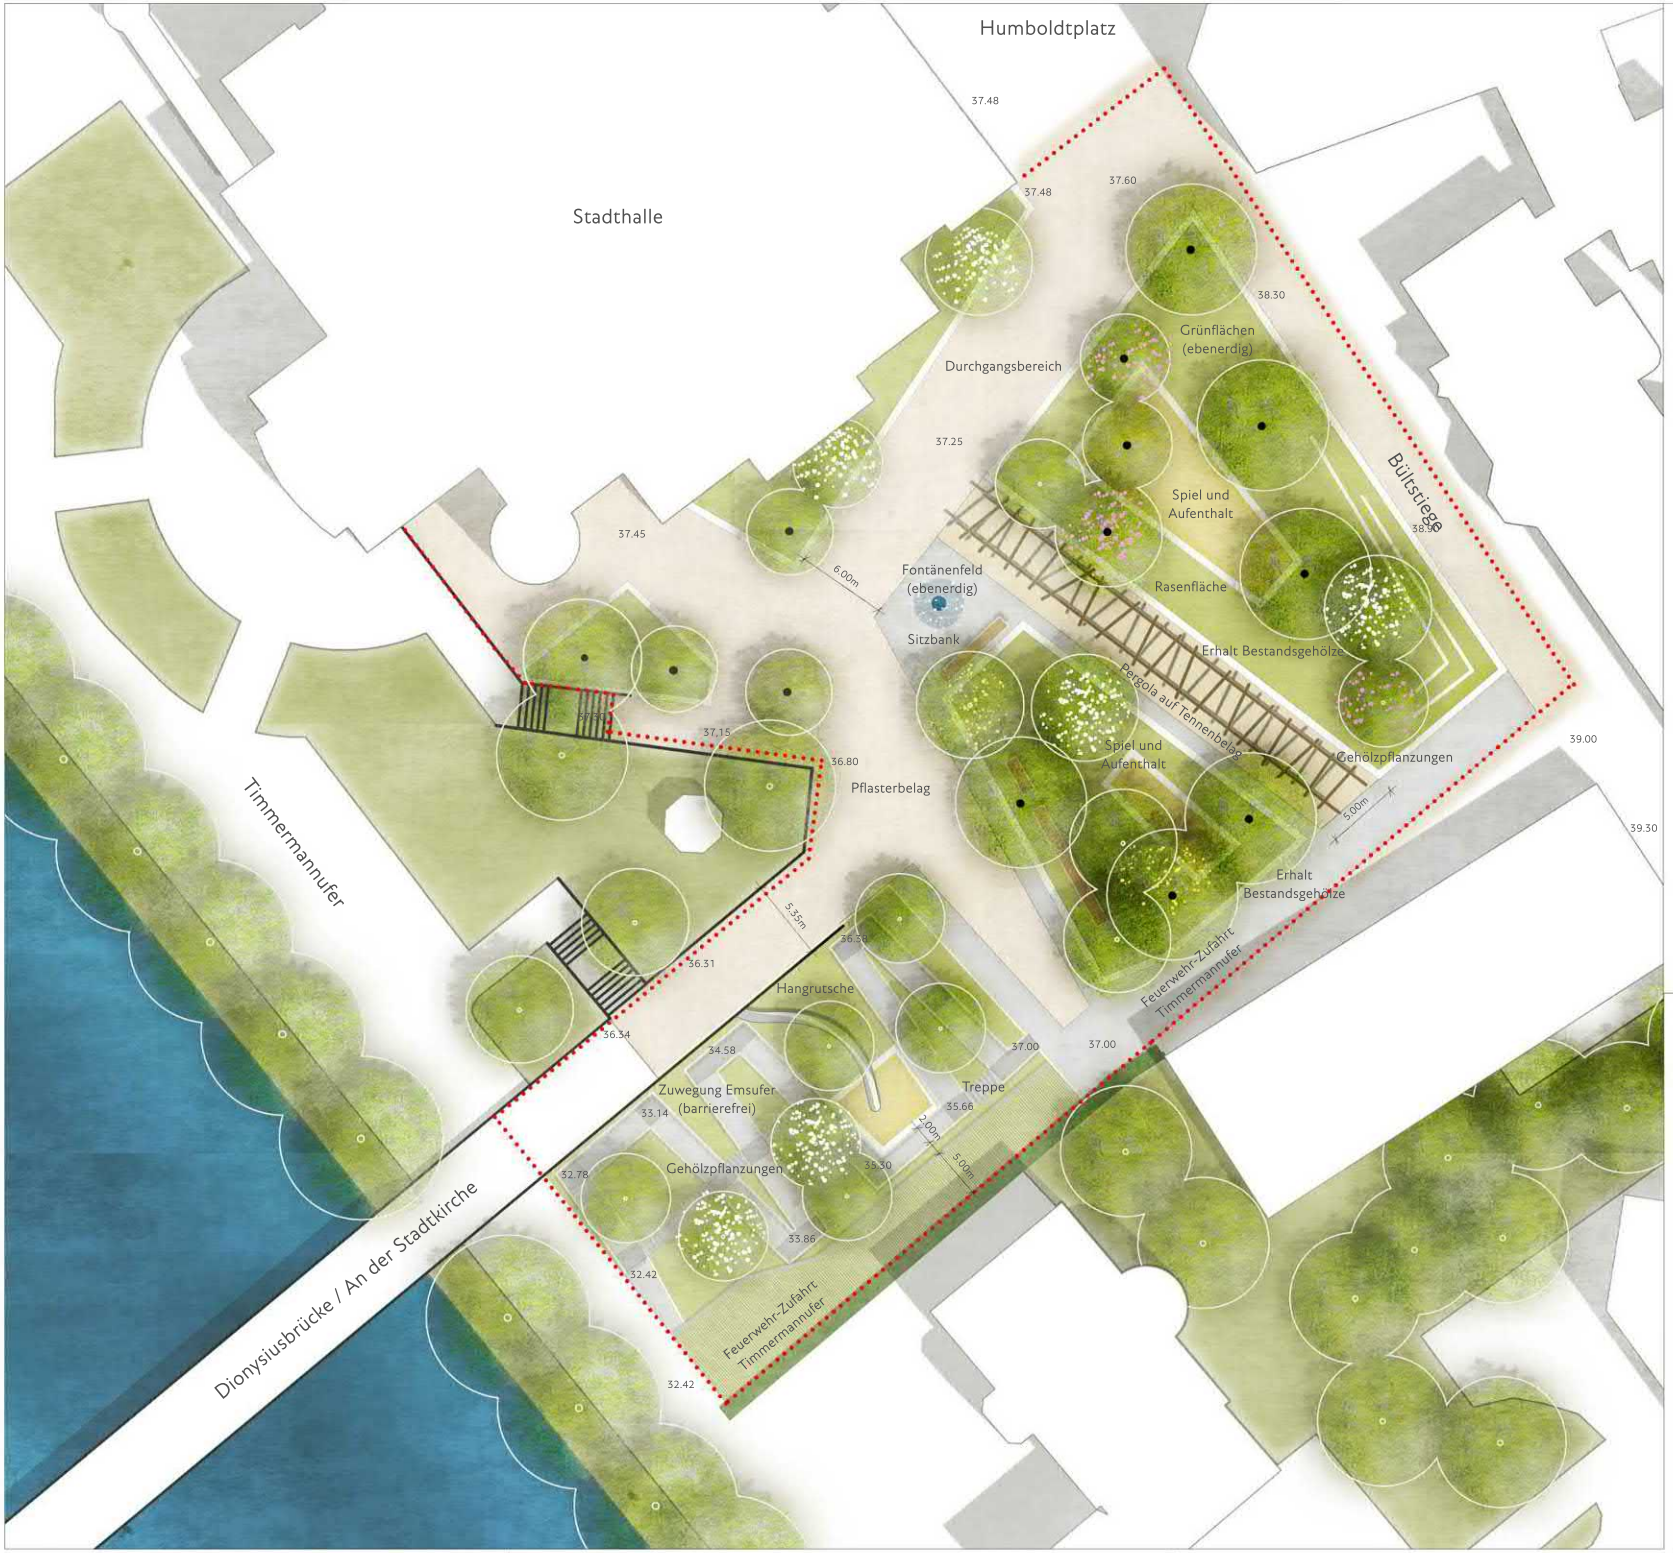

Änderungen/Ergänzungen	Datum	Index	Verteiler
		04	
		03	
		02	
		01	
			Bauherr, Architekt, Statik, TGA

Bauvorhaben
20-07 Rheine, Bernburgpark

Bauherr/Auftraggeber
Stadt Rheine, Stadtplanung

Unterschrift Bauherr/Auftraggeber

Stand Architektur

Planr. Architektur

Planungsstufe
LP2

Inhalt
Lageplan

Planbezeichnung

Bearbeiter
DT, LS

Blattgröße
A1

Datum
23.08.2021

Maßstab
1:200

N

GREENBOX
LANDSCHAFTS ARCHITEKTEN
GREENBOX Landschaftsarchitekten
Hubertus Schäfer • Markus Pieper
PartG mbB

BÜRO KÖLN
Grüner Weg 10
50825 Köln
Tel. 0221 949977-10
Fax. 0221 949977-11
www.greenbox.la
info@greenbox.la

BÜRO STUTTGART
Schickardstraße 24
70199 Stuttgart
Tel.: 0711 34 17 512-0
Fax: 0711 34 17 55 35

BÜRO BIELEFELD
Gildemeisterstraße 96
33689 Bielefeld
Tel. 05205-87 901-21

Unterschrift / Stempel GREENBOX