


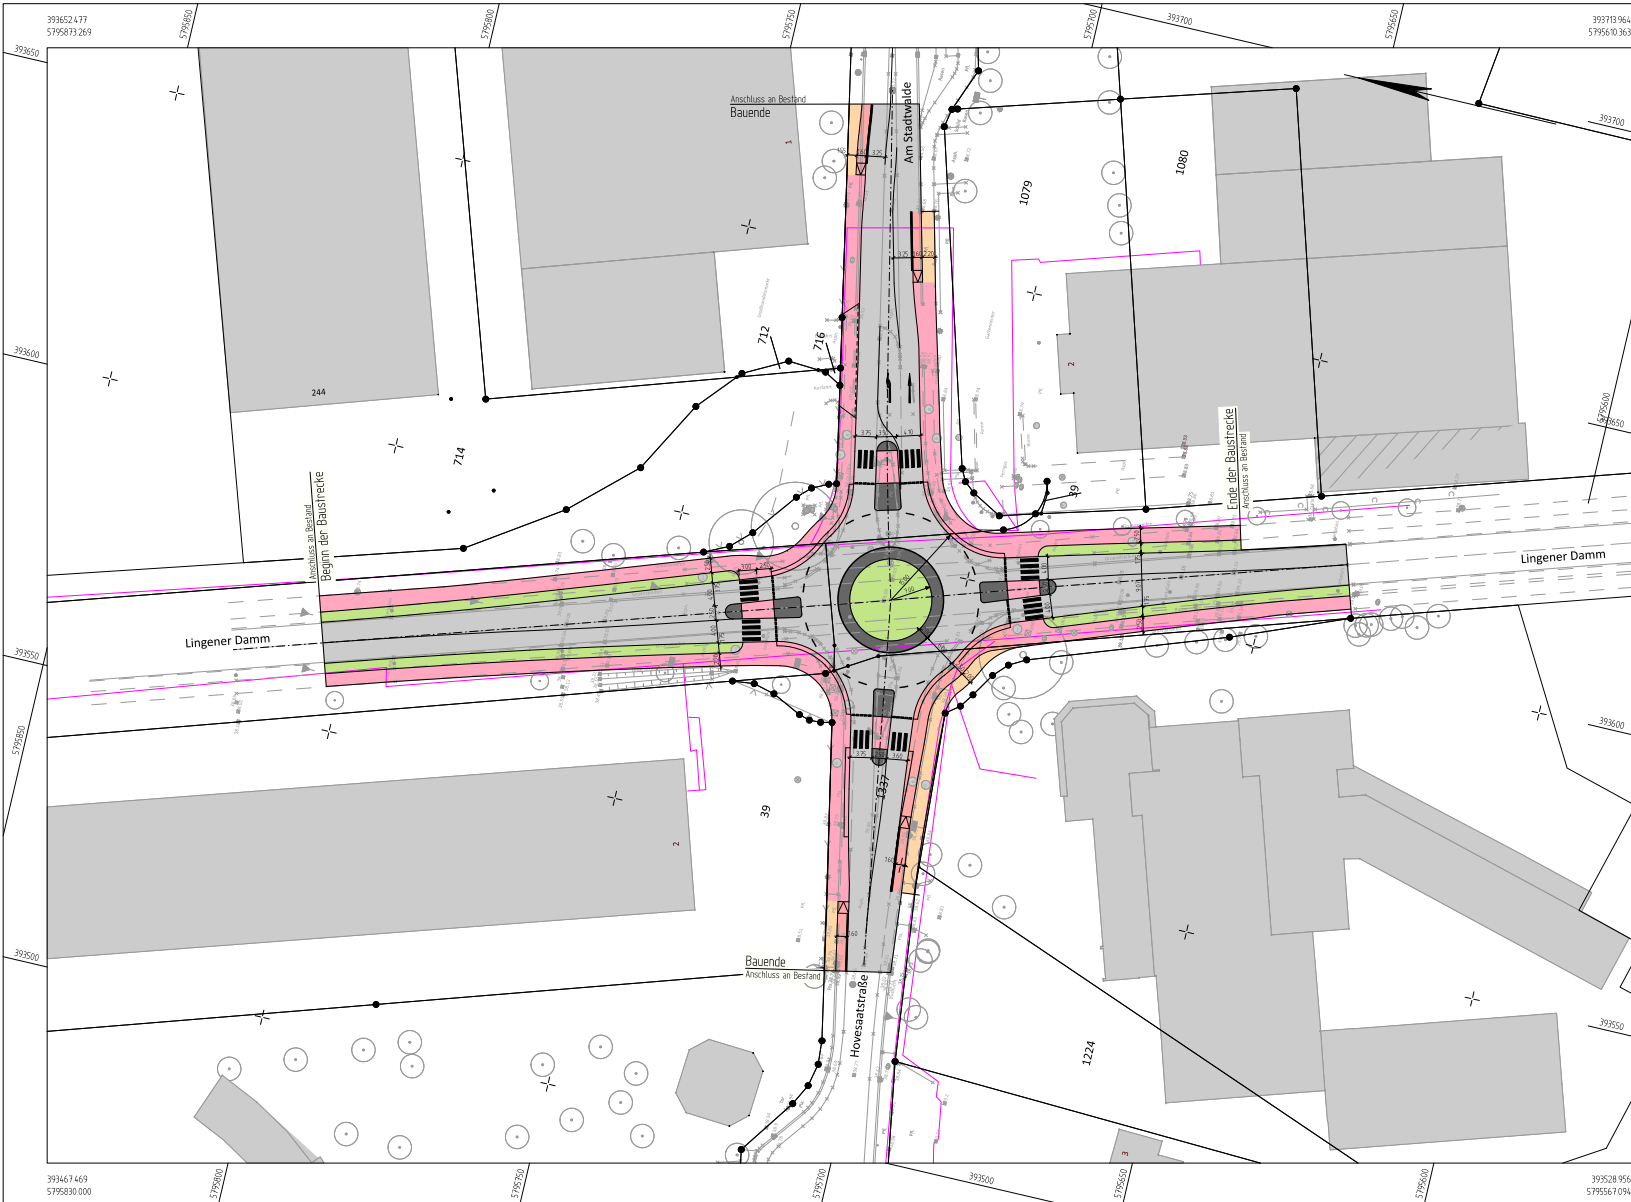

Zeichenerklärung

- Planung
- Straßennebenflächen
 - Fahrbahn mit Achse
 - Bankett
 - Wirtschaftsweg
 - Radweg
 - Gehweg
 - Fahrbahnteiler / Insel / Parkstreifen
 - Zufahrt mit Bordabsenkung
 - gemeinsamer Geh- und Radweg
 - Bankett mit Zufahrt
 - Dammböschung

5.			
4.			
3.			
2.			
1.			
Index	Datum	Name	Art der Änderung



Planung und Neubau
von 3 Kreisverkehren
Los 1:
Lingener Damm / Am Stadtwalde / Hovesaatstraße

Lageplan	bearbeitet:	Braun
	gezeichnet:	Braun
	erstellt:	03.08.2021
Maßstab: Anlage:	Stand:	Vorplanung
	Projekt Nr.:	21-036
Auftraggeber:	Stadt Rheine	Klosterstraße 14 48431 Rheine
Projektsteuerung:	Technische Betriebe Rheine Verkehrsplanung	
 SCHMELZER · Die Ingenieure Wasser · Umwelt · Verkehr Am Sportzentrum 11 · 48479 Bielefeld Tel.: 05451 / 9418-0 Fax: 05451 / 9418-99 post@schmelzer-ingenieure.de		