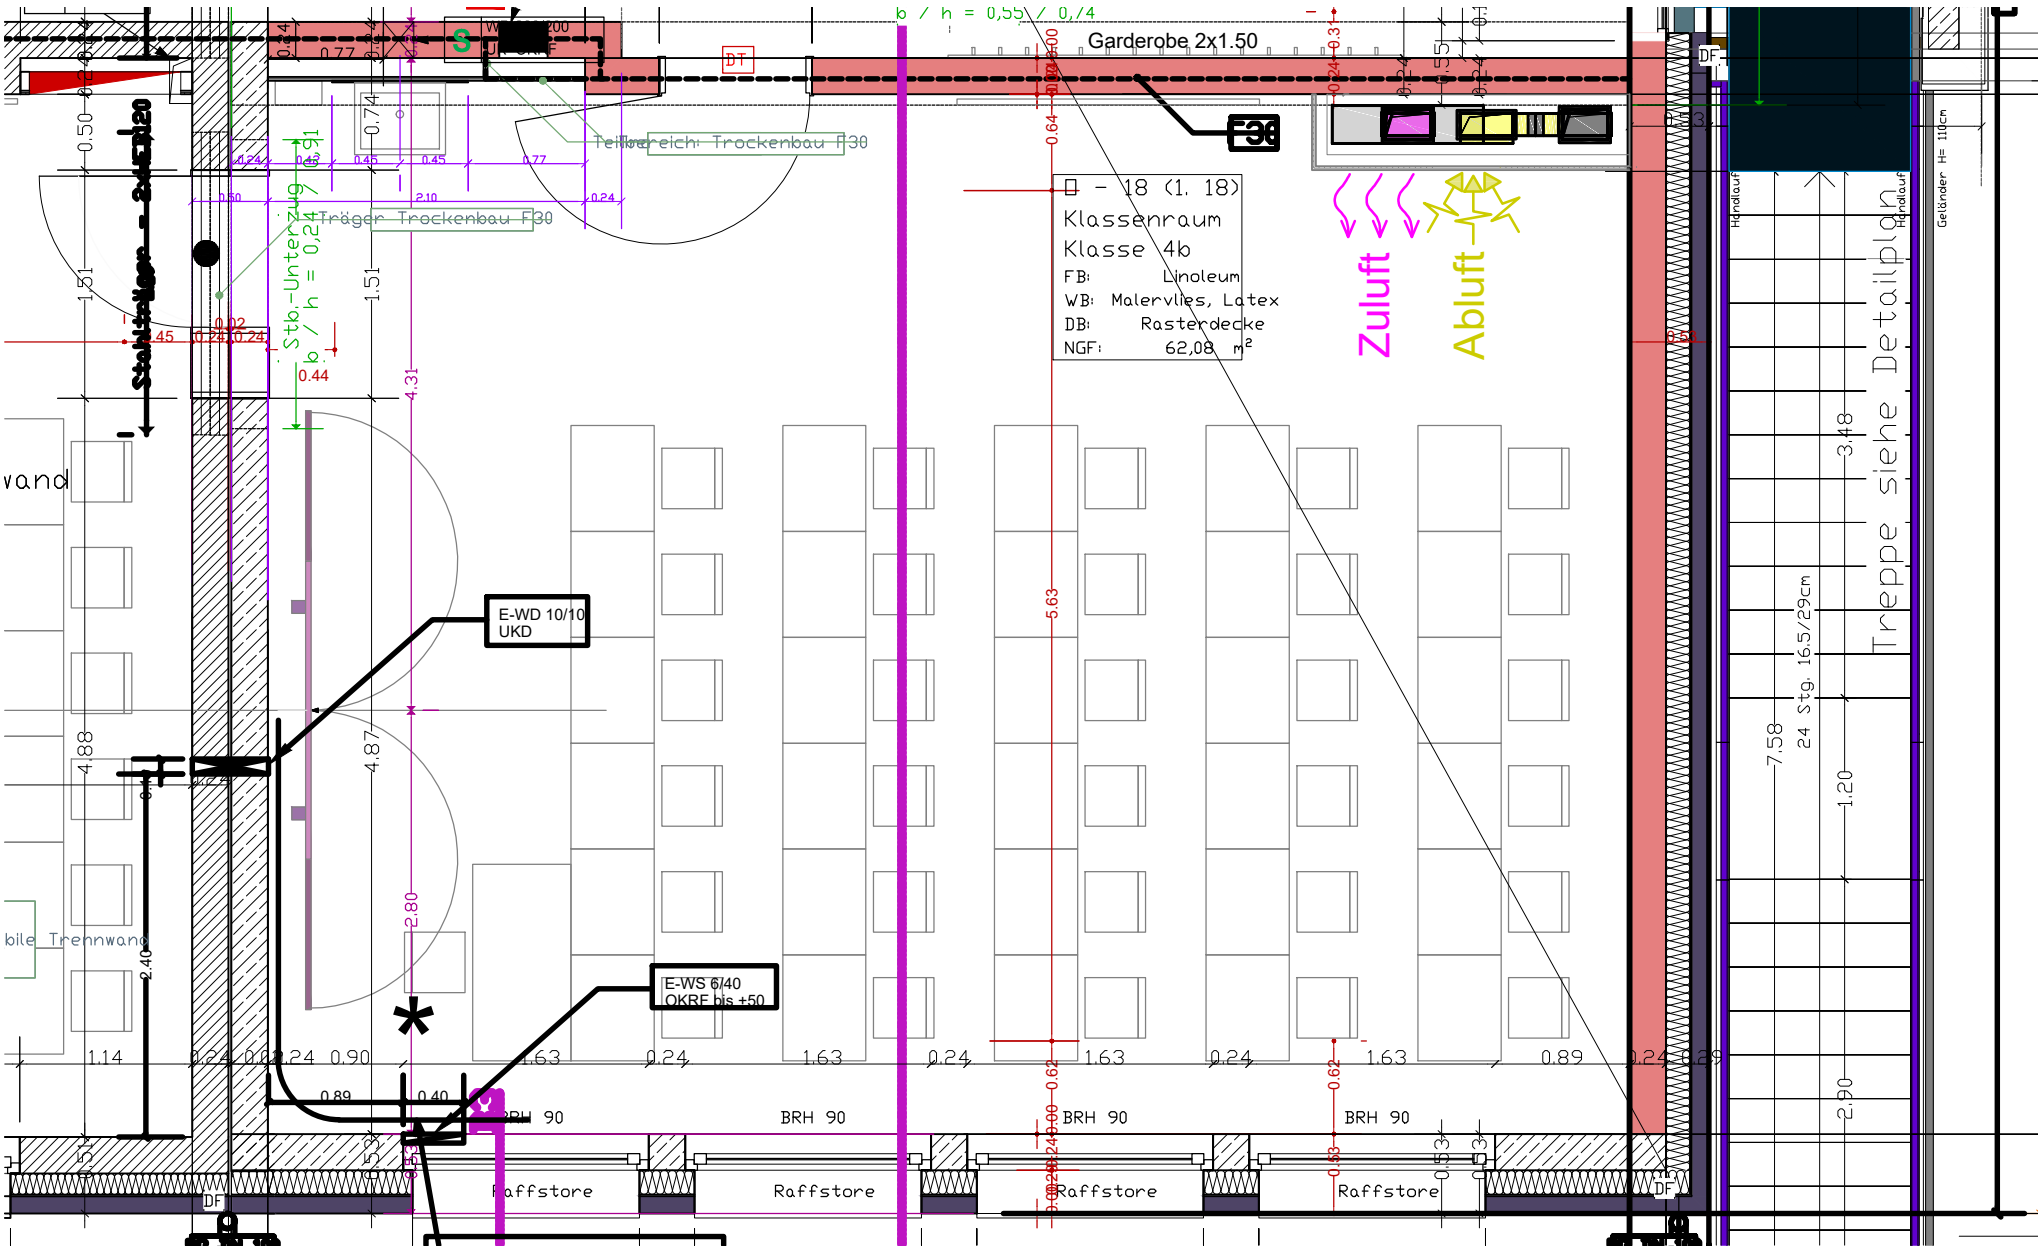

STADTRHEINE Leben an der Ems	OBJEKT: Paul-Gerhardt-Schule Wieteschstraße 24, 48431 Rheine	BAUVORHABEN/PROJEKT: Grundschuloffensive Umbau und Erweiterung	PLAN: Exemplarischer Ausschnitt eines Kassenraums mit RLT	MAßSTAB: 1:100 DATUM: 21.10.2021 GEZEICHNET: Florian Keller PLAN-NR.: XX