Anlage 1

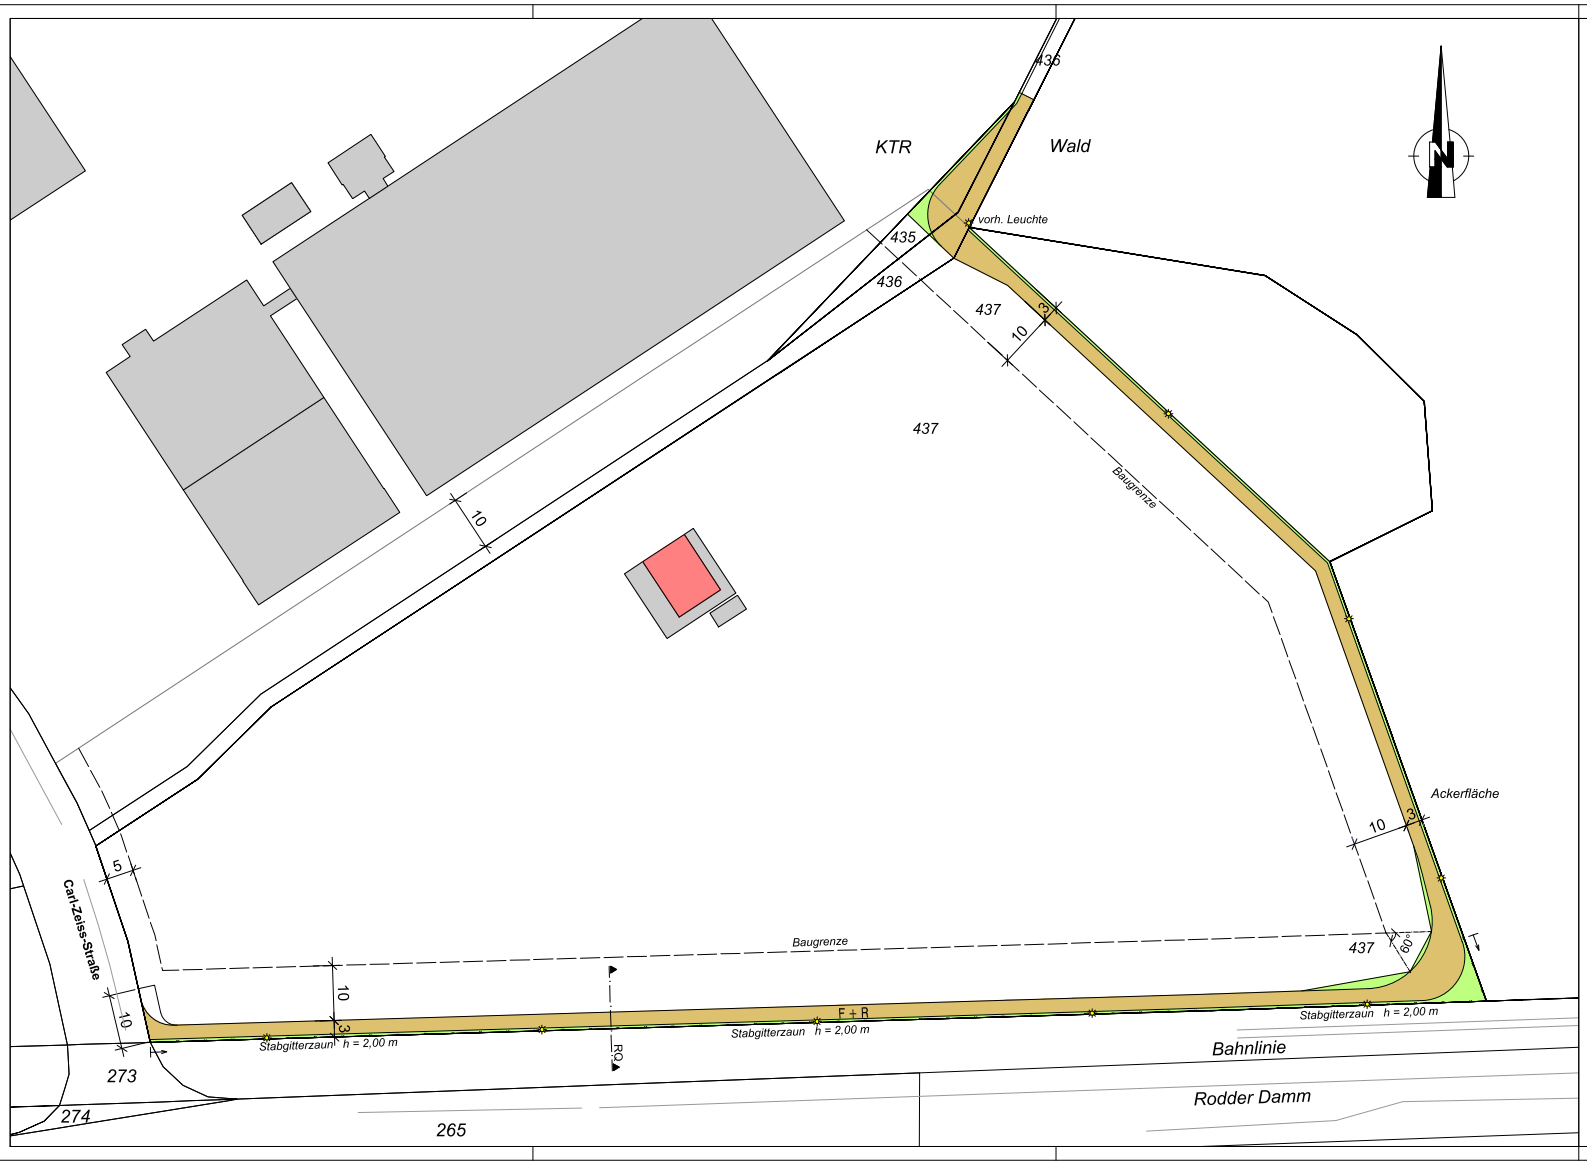

LEGENDE

- wassergebundene Decke
- Bankettbereich
- Stabgitterzaun
- Mastleuchte

Index	Datum	Art der Änderung/ Erläuterungen	Gez.

STADTRHEINE
Leben an der Ems

Projekt: Verlegung des Geh- / Radweges "Am Dreeshof" - "Carl-Zeiss-Straße"	Projekt-Nr.: 53014
Plan: Lageplan	Maßstab: ~~1:500~~

	Datum	Zeichen	Stempel:	Blatt-Nr.:
gezeichnet				1
bearbeitet	Okt. 2021	Löcke		
geprüft				

N:\A66_2\BBSOFT\PROJEKTE\Am Dreeshof\2 Straßen\Planung 2021\Planung_Radweg_Am Dreeshof.dwg