


Systemskizze für Baumstandort in vorh. Seiten-Parkstreifen (Pflasterbauweise)

Schnitt M. = 1:50

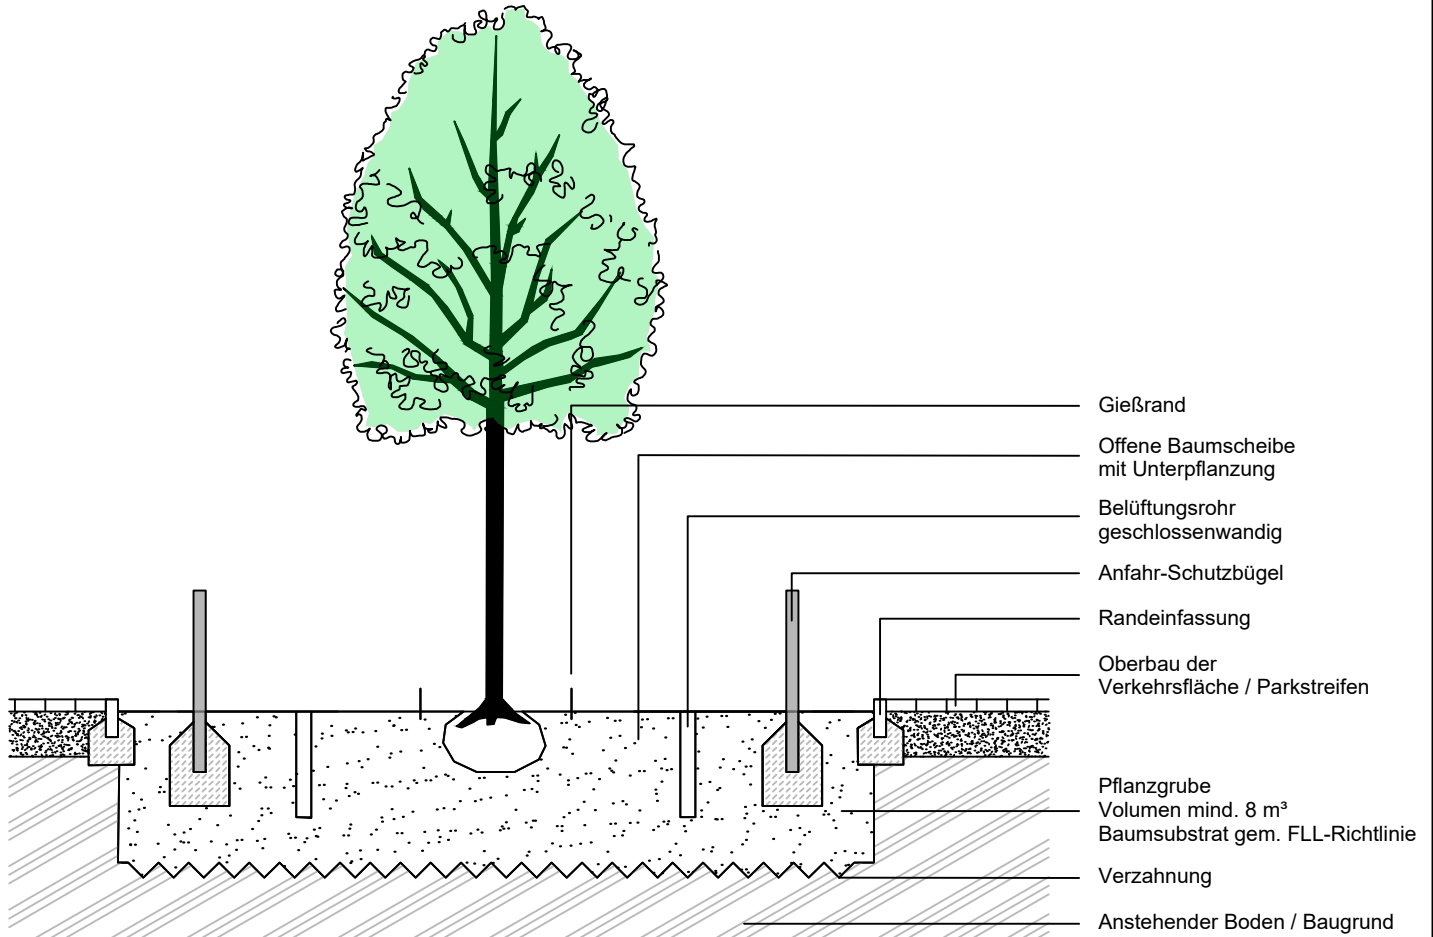

Draufsicht M. = 1:50

