


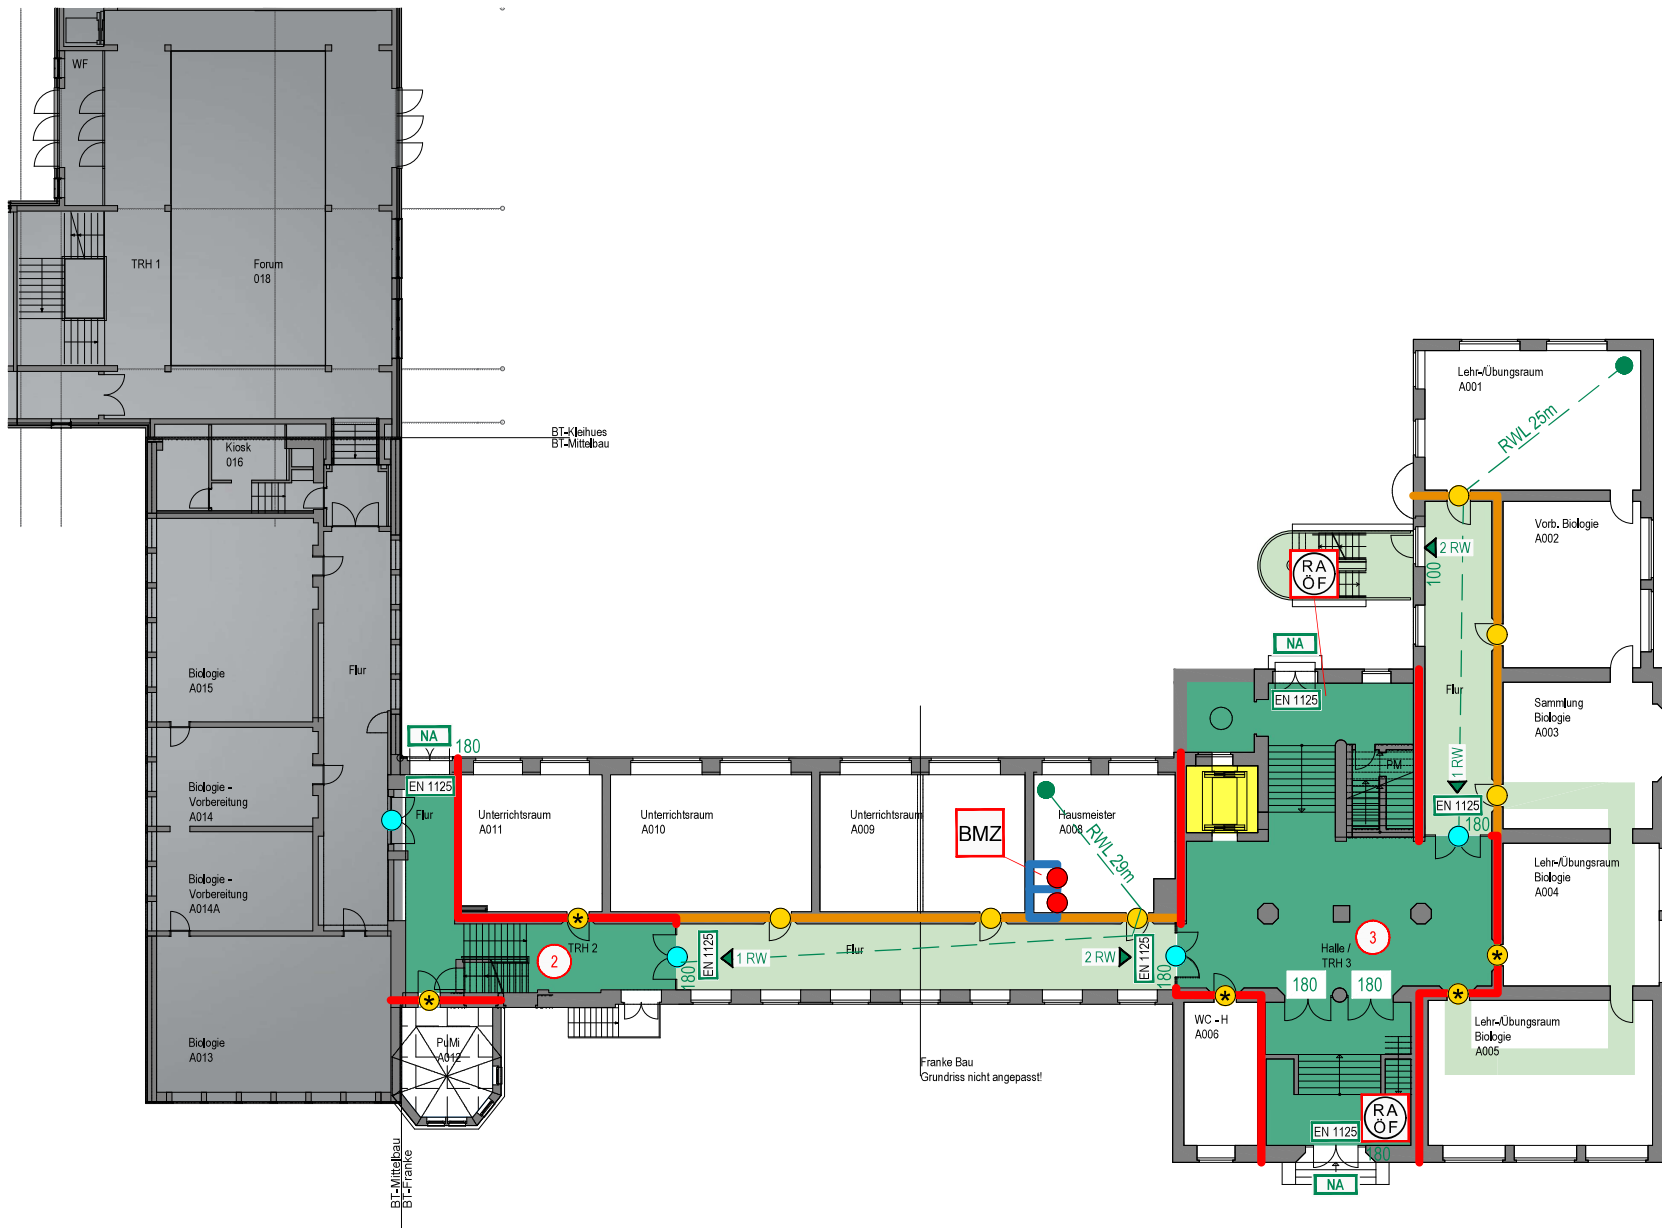

Legende

- Treppenraumwand mit Anforderungen an Brandwand
- REI EI 90 (F90) tragendes/nichttragendes Bauteil
- REI EI 30 (F30) tragendes/nichttragendes Bauteil
- notwendiger Treppenraum
- notwendiger Flur/ notwendige Treppe/ Rettungsweg
- REI 30 (F30-AB) Decke, öffnungslos
- REI 90 (F90-AB) Decke, öffnungslos
- Aufzug
- nicht Bestandteil des Brandschutzkonzeptes
- EI_{30-Swg/25} (T30-RS) Feuerschutzabschluss, rauchdicht
- EI_{30-Swg/25} (T30) Feuerschutzabschluss
- Swg/25 Rauchschutztür
- * dicht-/ selbstschließende Tür, 3-seitige Dichtung
- dichtschließende Tür, 3-seitiger Dichtung
- ◆ Fahrstachttür gem. DIN EN 81-58
- VSG Verbundsicherheitsglas
- NA Notausgang, Rettungsweg
- ◀ 1 RW 1. Rettungsweg
- ◀ 2 RW 2. Rettungsweg
- ◀ RW Rettungsweglänge
- OF offenes Fenster
- RA OF Rauchabläßöffnung notwendiger Treppenraum
- RA OF Auslösestelle Rauchabläßöffnung notwendiger Treppenraum
- BMZ Brandmeldzentrale
- PM Druckknopfmelder (interne Alarmierung)
- 180 Türbreite 180cm im Lichten
- 120 Türbreite 120cm im Lichten
- 100 Türbreite 100cm im Lichten
- 1 Treppenraumbezeichnung
- EN 1125 Panikverschluss nach DIN EN 1125

Kiwa Wijnveld GmbH & Co.KG
Brandschutztechn. Bewertung
19.10.2021

Grundriss
Erdgeschoss
o.M.