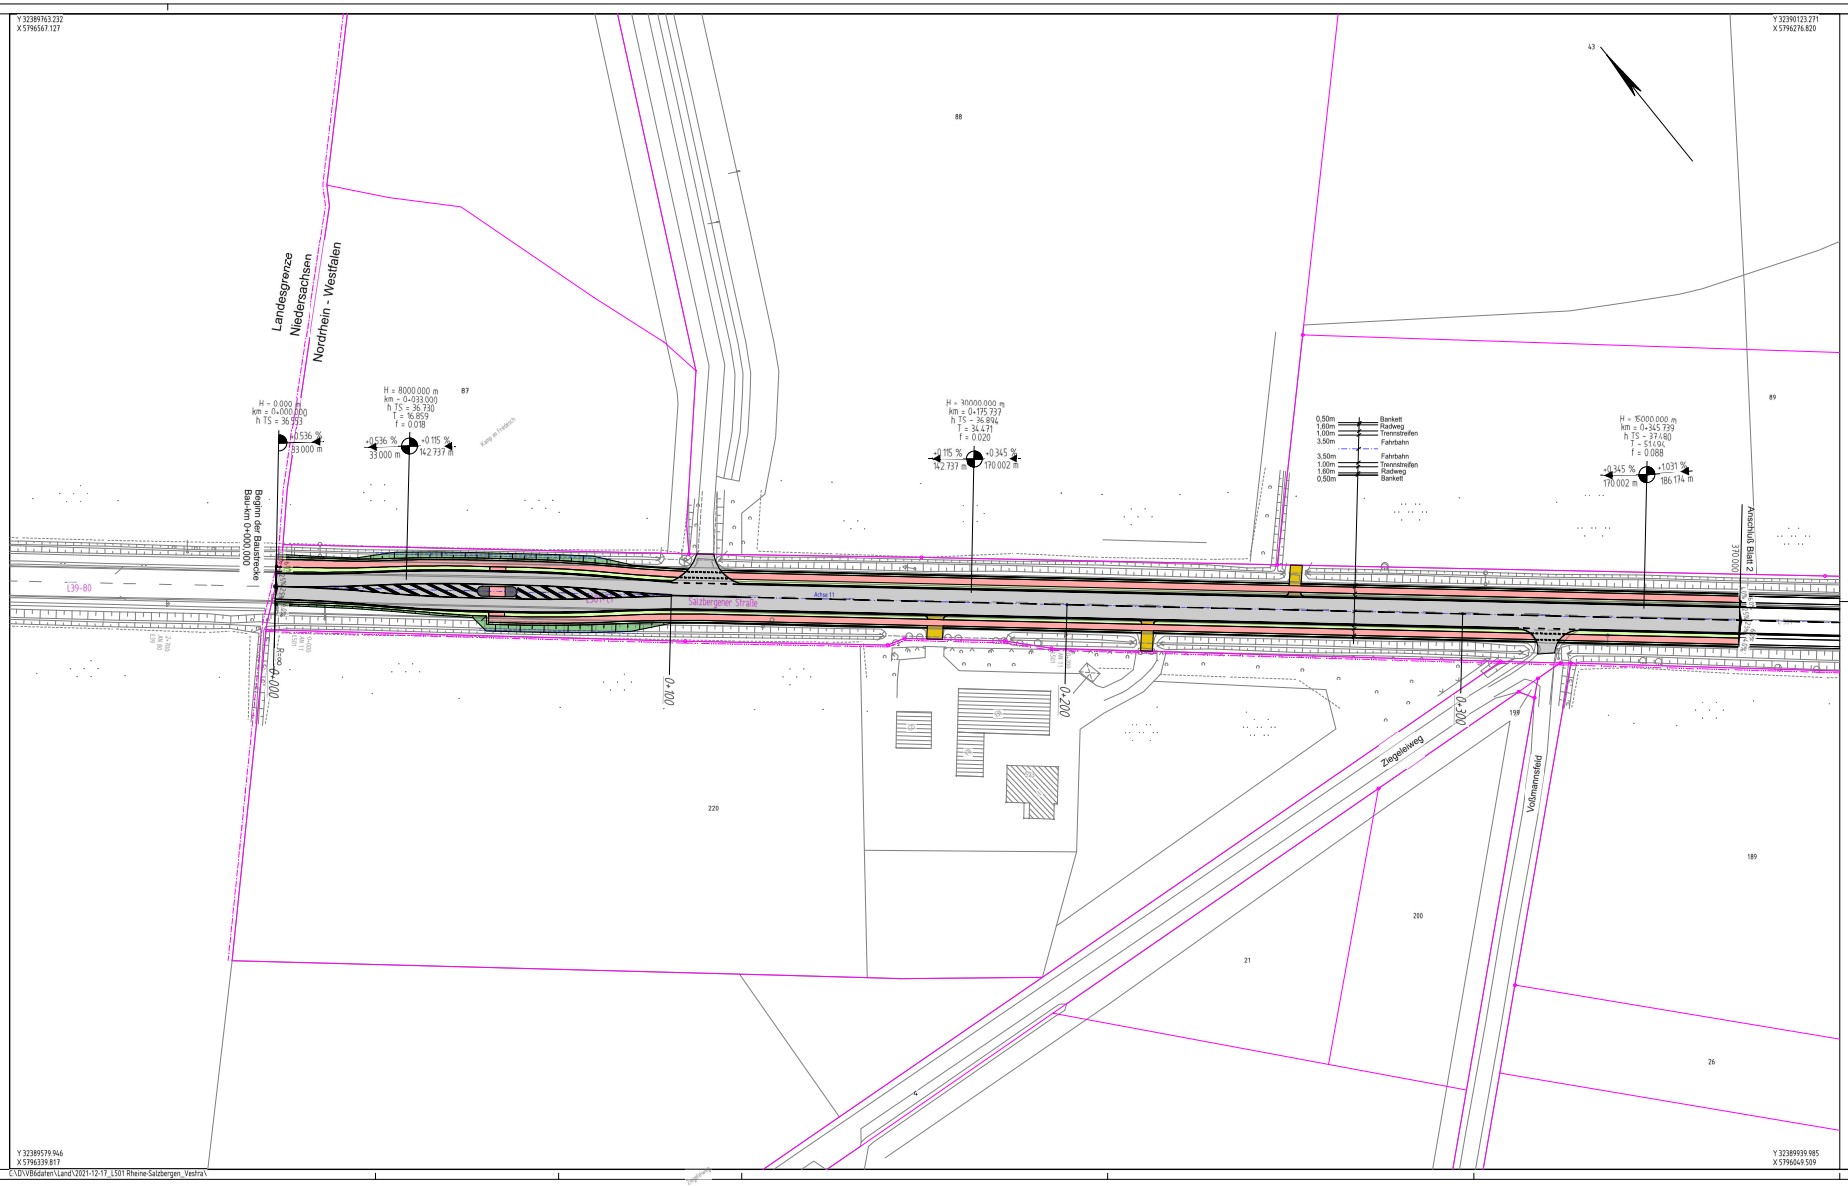

1	2	3	4	5	6

Regionalniederlassung Münsterland
Wahrkamp 30, 48653 Coesfeld

Straßen.NRW
Straßenbaumeisterei Bocholt Borken Rhede

Projekt-Nr.: 03-2210

Nr.	Art der Änderung	Datum	Zeichen

AUSFÜHRUNGSENTWURF

Landesbetrieb Straßenbau Nordrhein-Westfalen

Straße: L 501 von Bau-km 0+000,000 bis Bau-km 2+407,000

Unterlage / Blatt-Nr.: 5 / 1
Lageplan

PROJIS-Nr.:

Maßstab: 1 : 500

Querschnittsumgestaltung der L501
zwischen
Rheine-Bentlage und Salzbergen
von Bau-km 0+000,000 bis Bau-km 2+407,000

Alle Maße und Höhenangaben sind vom Auftragnehmer verantwortlich zu prüfen!

VORABZUG

17.01.2022