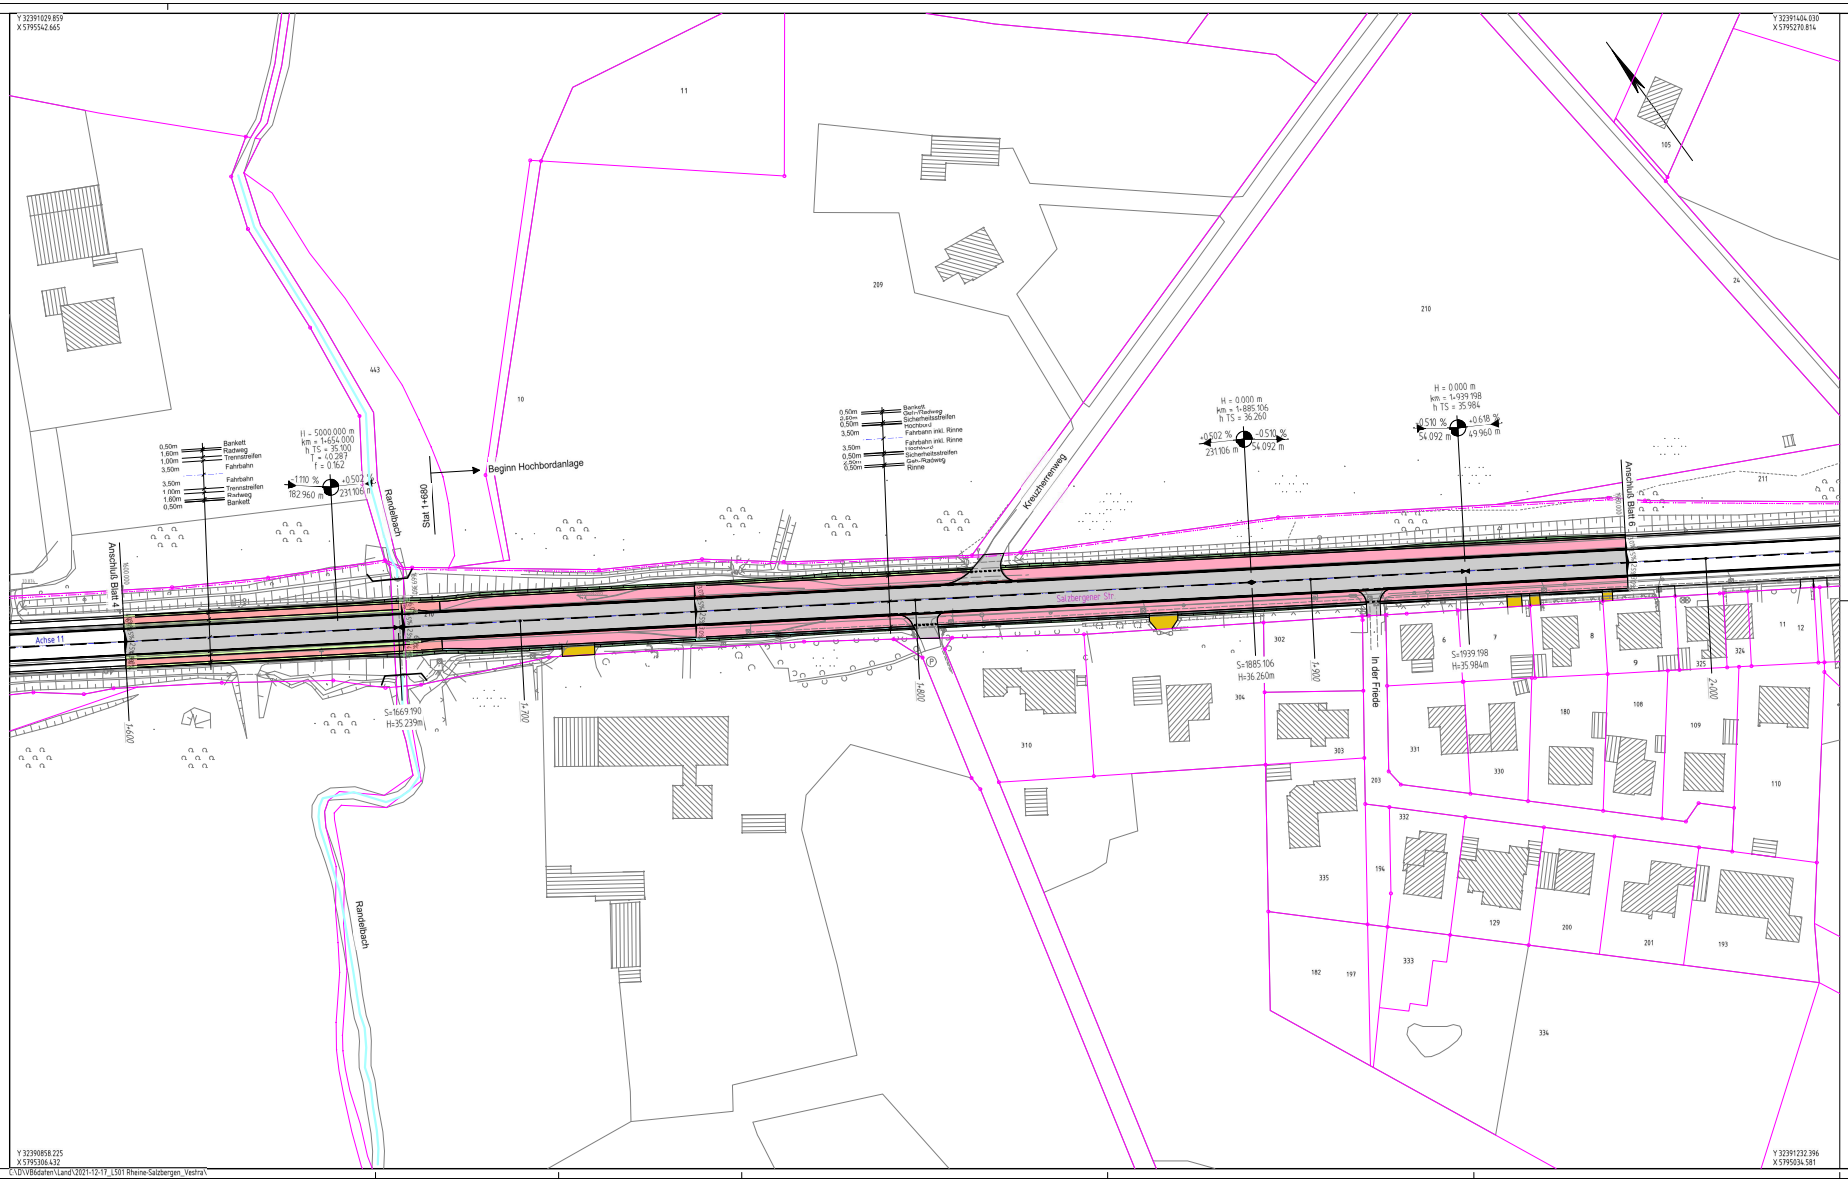
Y 32391029.859
X 5795542.665
Y 32391404.030
X 5795270.814
Y 32390858.225
X 5795306.432
Y 32391232.396
X 5795034.581
Beginn Hochbordanlage
Randelbach
Randelbach
Kreuzungsweg
Salzbergener Str.
In der Friede
Achse 11
Anschluß Blatt 4
Anschluß Blatt 6
Bankett
Rad+Fußweg
Sicherheitsstreifen
Hochboard
Fahrbahn inkl. Rinne
Fahrbahn
Trennstreifen
Radweg
Rinne
H = 5000.000 m
km = 1+656.000
h TS = 35.100
T = 0.287
f = 0.162
+1.110 %
182.960 m
+0.502 %
231.106 m
H = 0.000 m
km = 1+885.106
h TS = 36.260
+0.502 %
231.106 m
-0.510 %
54.092 m
H = 0.000 m
km = 1+939.198
h TS = 35.984
-0.510 %
54.092 m
-0.618 %
49.960 m
S=1669.190
H=35.239m
S=1885.106
H=36.260m
S=1939.198
H=35.984m
1+600
1+700
1+800
1+900
2+000
Straßen.NRW
Regionalniederlassung
Münsterland
Wahrkamp 30, 48653 Coesfeld
Projekt-Nr.
03-2210
Nr.
Art der Änderung
Datum
Zeichen
AUSFÜHRUNGSENTWURF
Landesbetrieb Straßenbau Nordrhein-Westfalen
Straße: L 501
von Bau-km 0+000,000 bis Bau-km 2+407,000
PROJIS-Nr.:
Unterlage / Blatt-Nr.: 5 / 5
Lageplan
Maßstab: 1 : 500
Querschnittsumgestaltung der L501
zwischen
Rheine-Bentlage und Salzbergen
von Bau-km 0+000,000 bis Bau-km 2+407,000
Alle Maße und Höhenangaben sind vom
Auftragnehmer verantwortlich zu prüfen!
VORABZUG
17.01.2022
C:\D\VB6daten\Land\2021-12-17_L501 Rheine-Salzbergen_Vesha\
PLOTM 6H\Z4
Blatt: 16
M 1:500
04.01.2022
09:21