


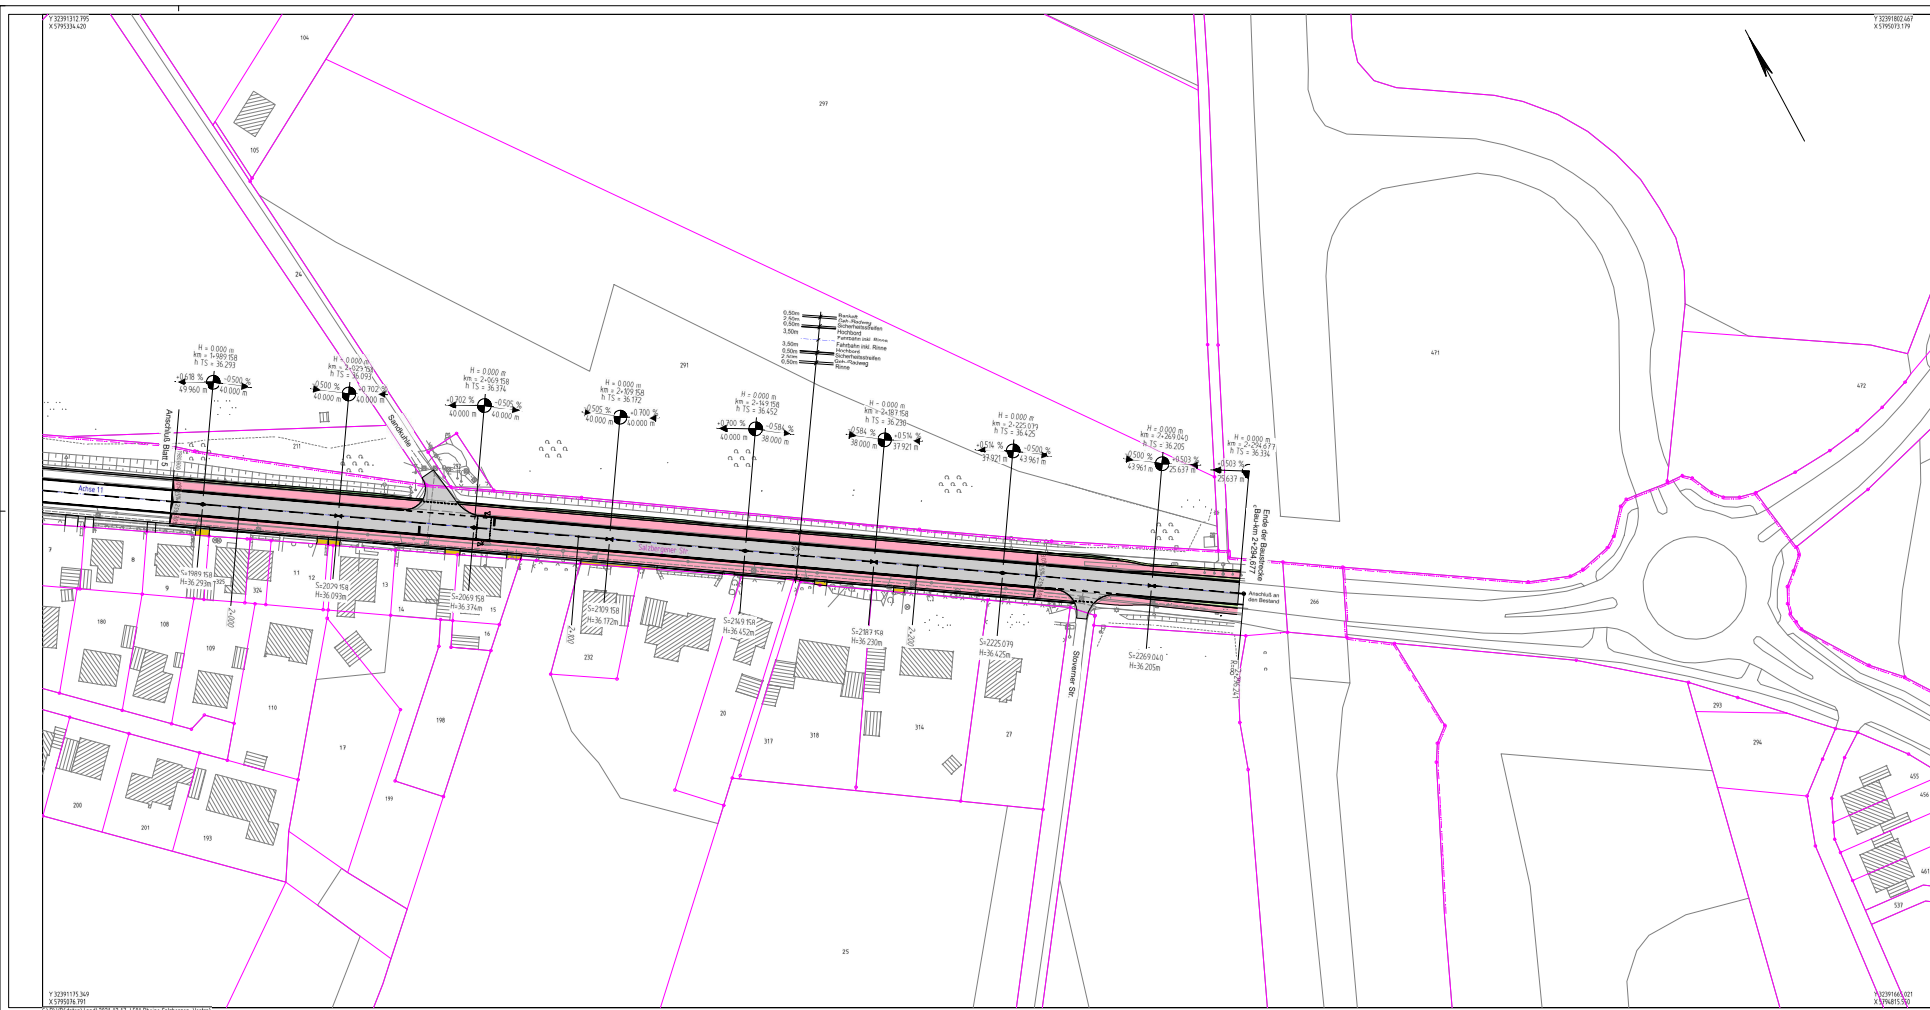

1 2 3 4 5 6	
 Regionniederlassung Münsterland Werkstatt 36, 48653 Coesfeld	 Straßen.NRW Projekt-Nr. 03-2210
Nr. _____ Datum _____	
Art der Änderung _____	
AUSFÜHRUNGSENTWURF	
Landschaftsbau Straßenbau Nordrhein-Westfalen	
Linienzug / Blatt-Nr.: 5 / 6	
Lageplan	
Strasse L 501 von Bauwerk 2+000,000 bis Bauwerk 2+407,000	
Maststab: 1:500	
Querschnittsplanung der L 501 zwischen Rheine-Bergring und Salzbergen im Bauwerk 2+000,000 bis Bauwerk 2+407,000	
Alle Maße und Höhenangaben sind vom Auftragnehmer verantwortlich zu prüfen!	
VORABZUG	
17.01.2022	