


Ausbauquerschnitt
Bau-km 0+600

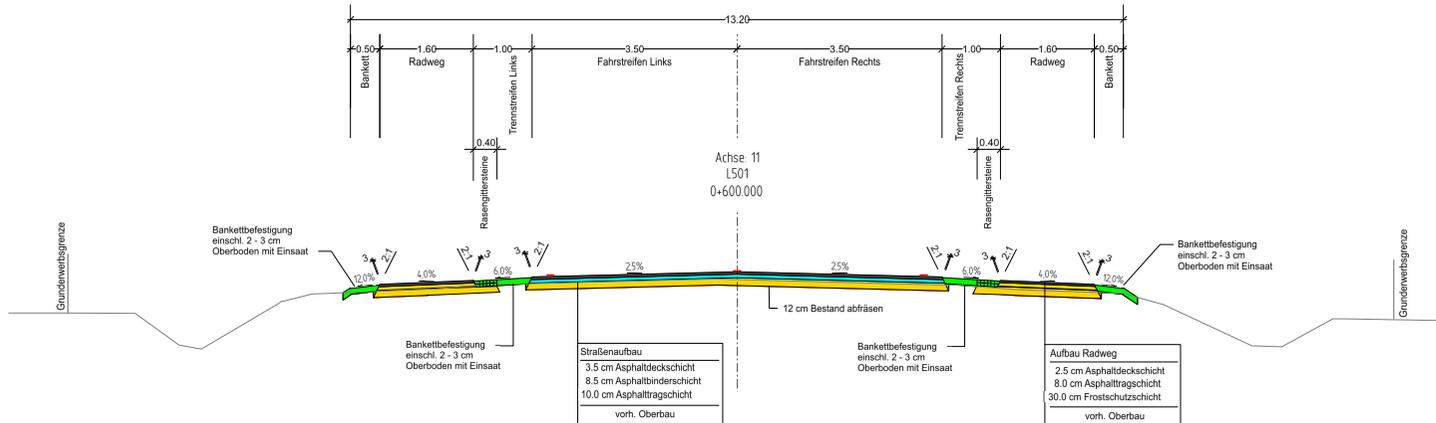

 <p>Regionalniederlassung Münsterland Wahrkamp 30, 48653 Coesfeld</p>	 <p>Projekt-Nr. 03-2210</p>								
		<table border="1"> <tr> <td>Nr.</td> <td>Art der Änderung</td> <td>Datum</td> <td>Zeichen</td> </tr> <tr> <td> </td> <td> </td> <td> </td> <td> </td> </tr> </table>		Nr.	Art der Änderung	Datum	Zeichen		
Nr.	Art der Änderung	Datum	Zeichen						

Nr.	Art der Änderung	Datum	Zeichen

AUSFÜHRUNGSENTWURF

Landesbetrieb Straßenbau Nordrhein-Westfalen	Unterlage / Blatt-Nr.: 14 / 1
Straße: L 501 von Bau-km 0+000,000 bis Bau-km 2+407,000	Ausbauquerschnitt
PROJIS-Nr.:	Maßstab: 1 : 50

Querschnittsumgestaltung der L501
zwischen
Rheine-Bentlage und Salzbergen
von Bau-km 0+000,000 bis Bau-km 2+407,000

Alle Maße und Höhenangaben sind vom
Auftragnehmer verantwortlich zu prüfen!

VORABZUG

17.01.2022