# Ausbauquerschnitt
# Bau-km 1+880

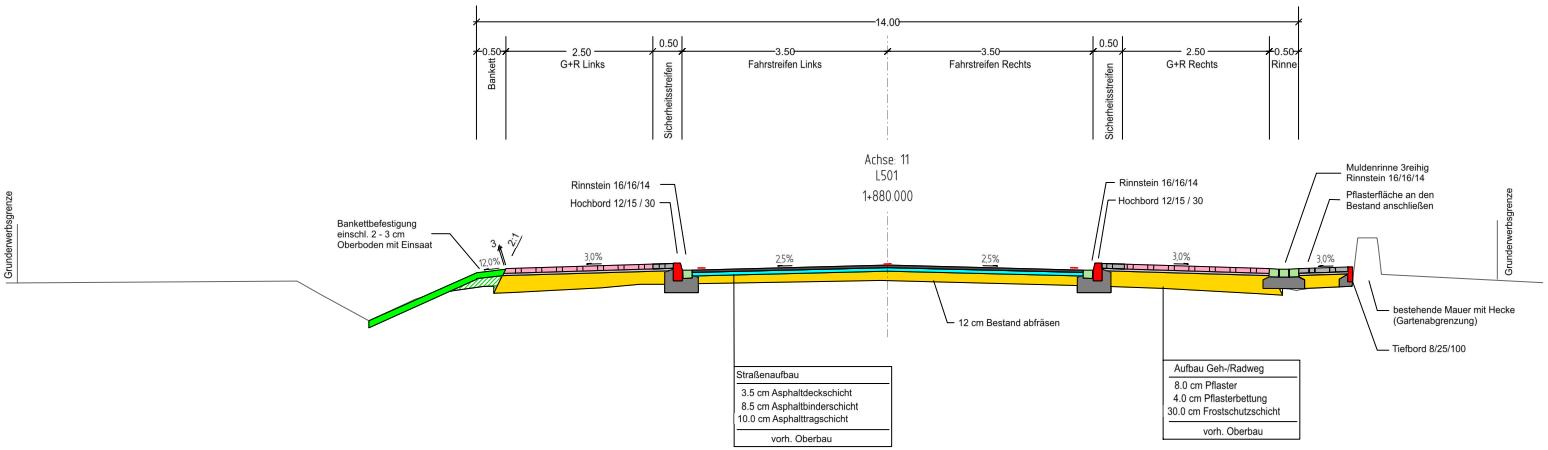


**Regionalniederlassung Münsterland**
**Wahrkamp 30, 48653 Coesfeld**

Straßen.NRW
Landesbetrieb Straßenbau Nordrhein-Westfalen

Projekt-Nr.
03-2210

| Nr. | Art der Änderung | Datum | Zeichen |
|---|---|---|---|
| | | | |
| | | | |
| | | | |
| | | | |

# AUSFÜHRUNGSENTWURF

Landesbetrieb Straßenbau Nordrhein-Westfalen

Straße: L 501 von Bau-km 0+000,000 bis Bau-km 2+407,000

PROJIS-Nr.:

Unterlage / Blatt-Nr.: 14 / 2
Ausbauquerschnitt

Maßstab: 1 : 50

Querschnittsumgestaltung der L501
zwischen
Rheine-Bentlage und Salzbergen
von Bau-km 0+000,000 bis Bau-km 2+407,000

Alle Maße und Höhenangaben sind vom Auftragnehmer verantwortlich zu prüfen!

**VORABZUG**

17.01.2022