


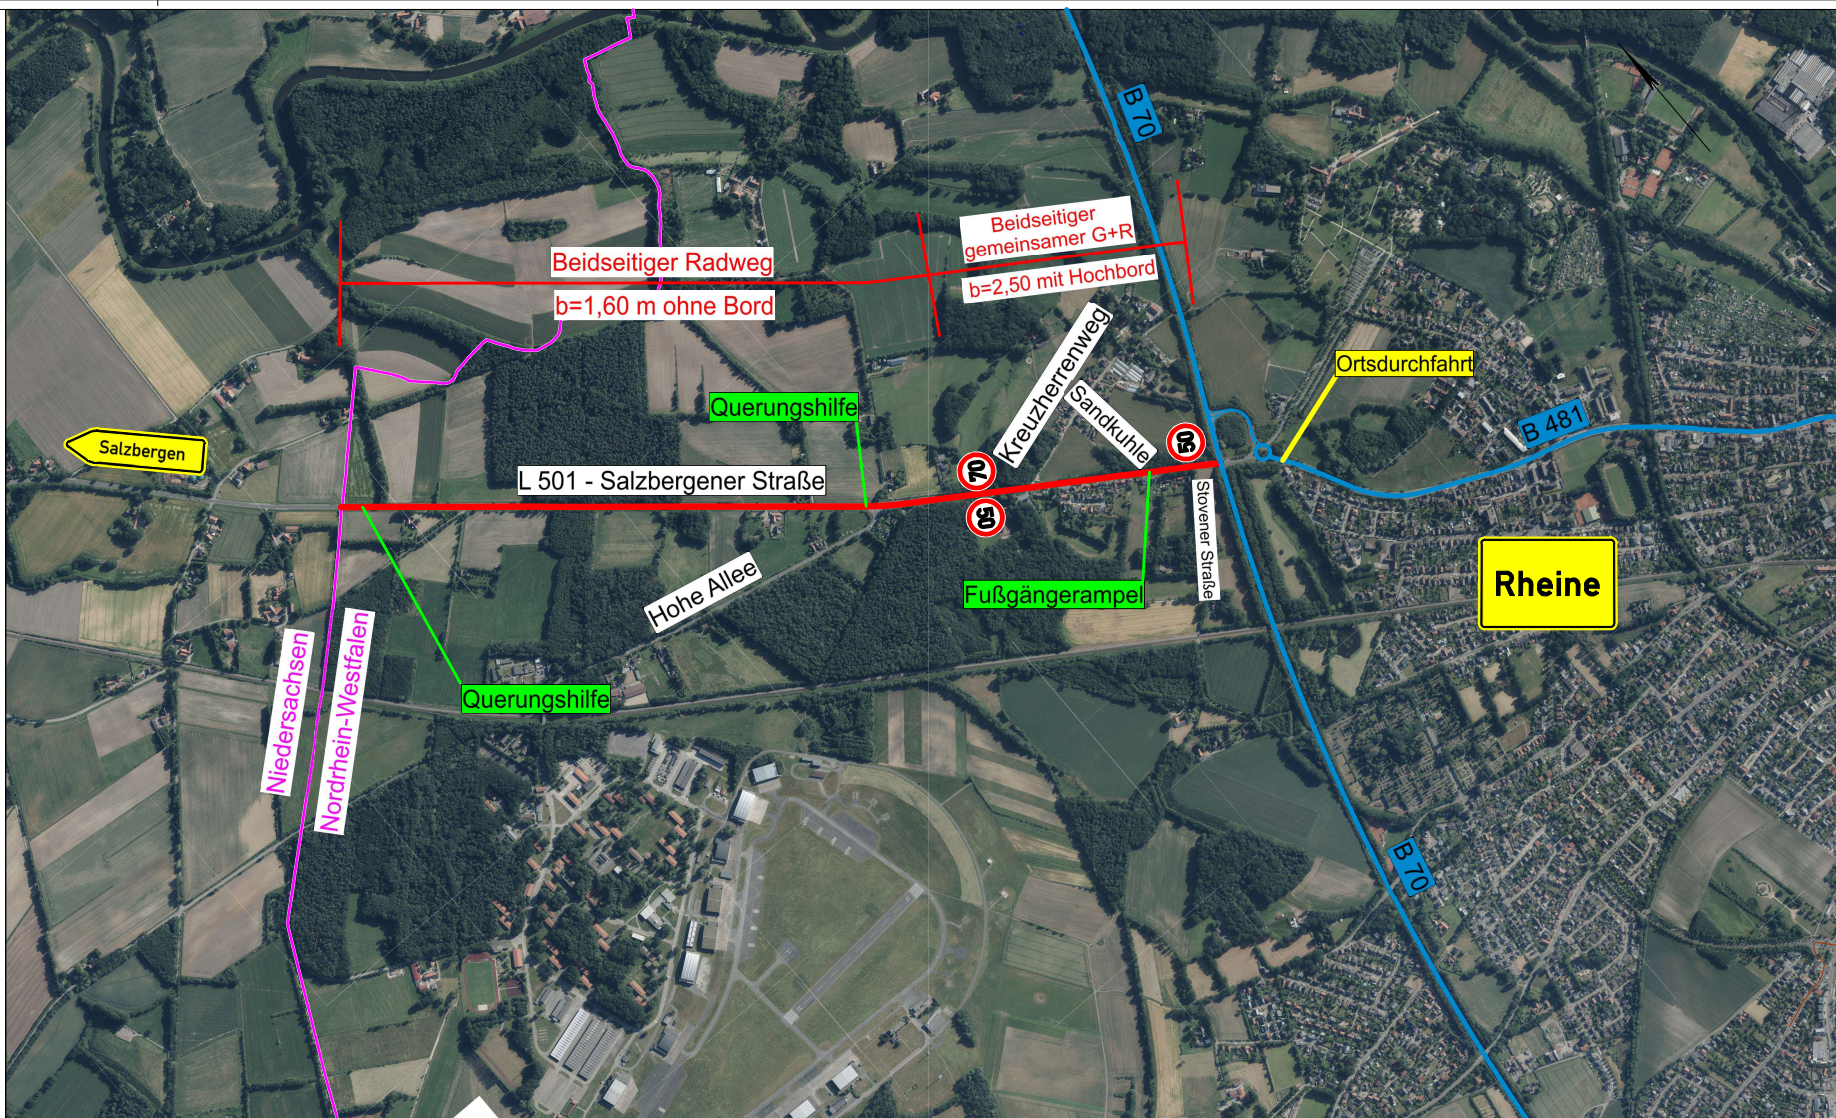

1									
 Regionalniederlassung Münsterland Wahlkamp 35, 48653 Coesfeld	 Straßen.NRW Projekt-Nr.: 03-2210								
<table border="1"><tr><td>Nr.</td><td>Art der Änderung</td><td>Datum</td><td>Zeichen</td></tr><tr><td> </td><td> </td><td> </td><td> </td></tr></table>		Nr.	Art der Änderung	Datum	Zeichen				
Nr.	Art der Änderung	Datum	Zeichen						
AUSFÜHRUNGSENTWURF									
Landesbetrieb Straßenbau Nordrhein-Westfalen Strasse: L 501 von Baukm 0+000,000 bis Baukm 2+407,000	Unterlage / Blatt-Nr.: 3 / 1 Übersichtslageplan mit Luftbild PROJUS-Nr.: Querschnittsplanung der L501 zwischen Rheine-Berltlage und Salzbergen von Baukm 0+000,000 bis Baukm 2+407,000 Alle Maße und Höhenangaben sind vom Auftragnehmer verantwortlich zu prüfen!								
VORABZUG									
17.01.2023									