


# Ausbauquerschnitt A-A M. 1:50

Elter Straße, Haus Nr. 118

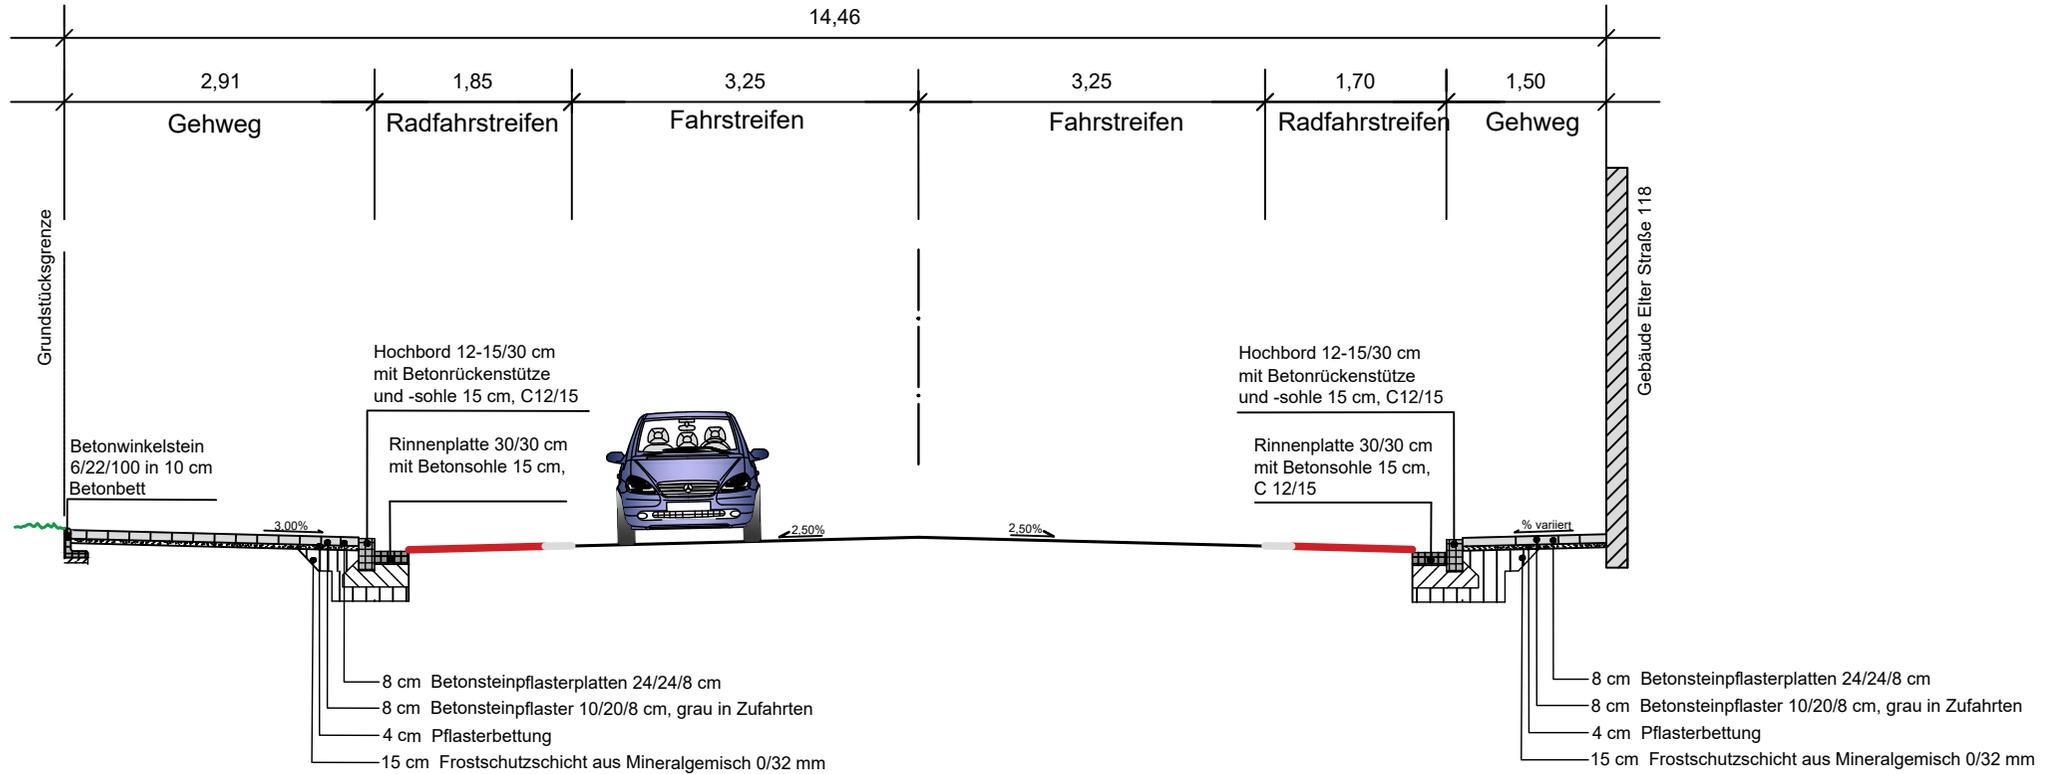

Projekt: <b>Elter Straße</b> (L593) von Westfalen- bis Sandhölvelstr. Anlegung eines Radfahrstreifens AN 103 von km 3.952 bis km 5.247			Projekt-Nr.: 53014-846
Plan: <b>Ausbauquerschnitt A-A</b> Druckdatum: 10.03.2022			Maßstab: <b>1:50</b> (auf A3)
gezeichnet	Datum	Zeichen	Stempel
bearbeitet	März 2022	Tews	
geprüft			
			Blatt-Nr.: 1(1)