


Ausbauquerschnitt B-B M. 1:50

Elter Straße

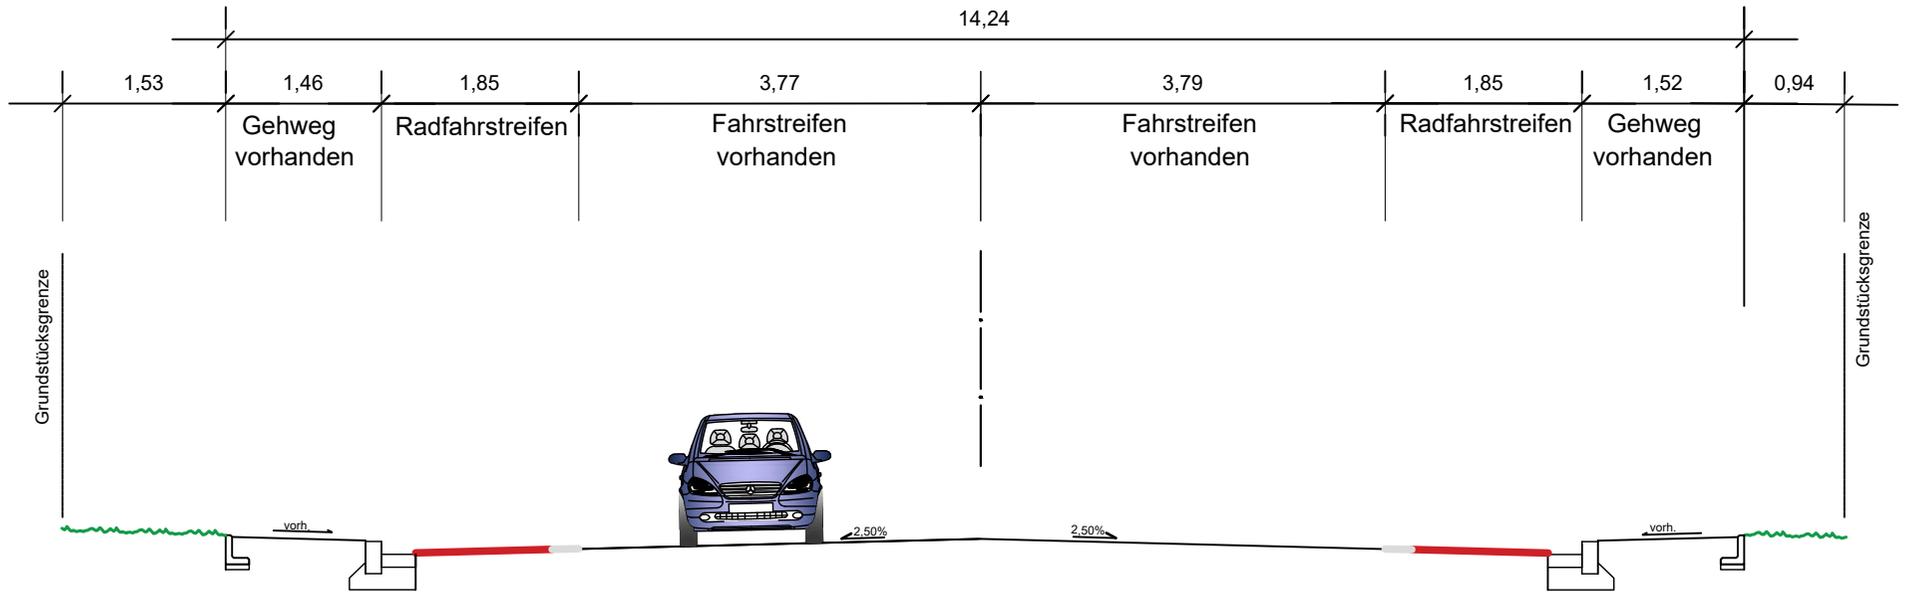



Projekt: Elter Straße (L593) von Westfalen- bis Sandhövelstr. Anlegung eines Radfahrstreifens AN 103 von km 3.952 bis km 5.247			Projekt-Nr.: 53014-848	
Plan: Ausbauquerschnitt B-B Druckdatum: 10.03.2022			Maßstab: 1:50 (auf A3)	
gezeichnet	Datum	Zeichen	Stempel	Blatt-Nr.: 1(1)
bearbeitet	März 2022	Tews		
geprüft				