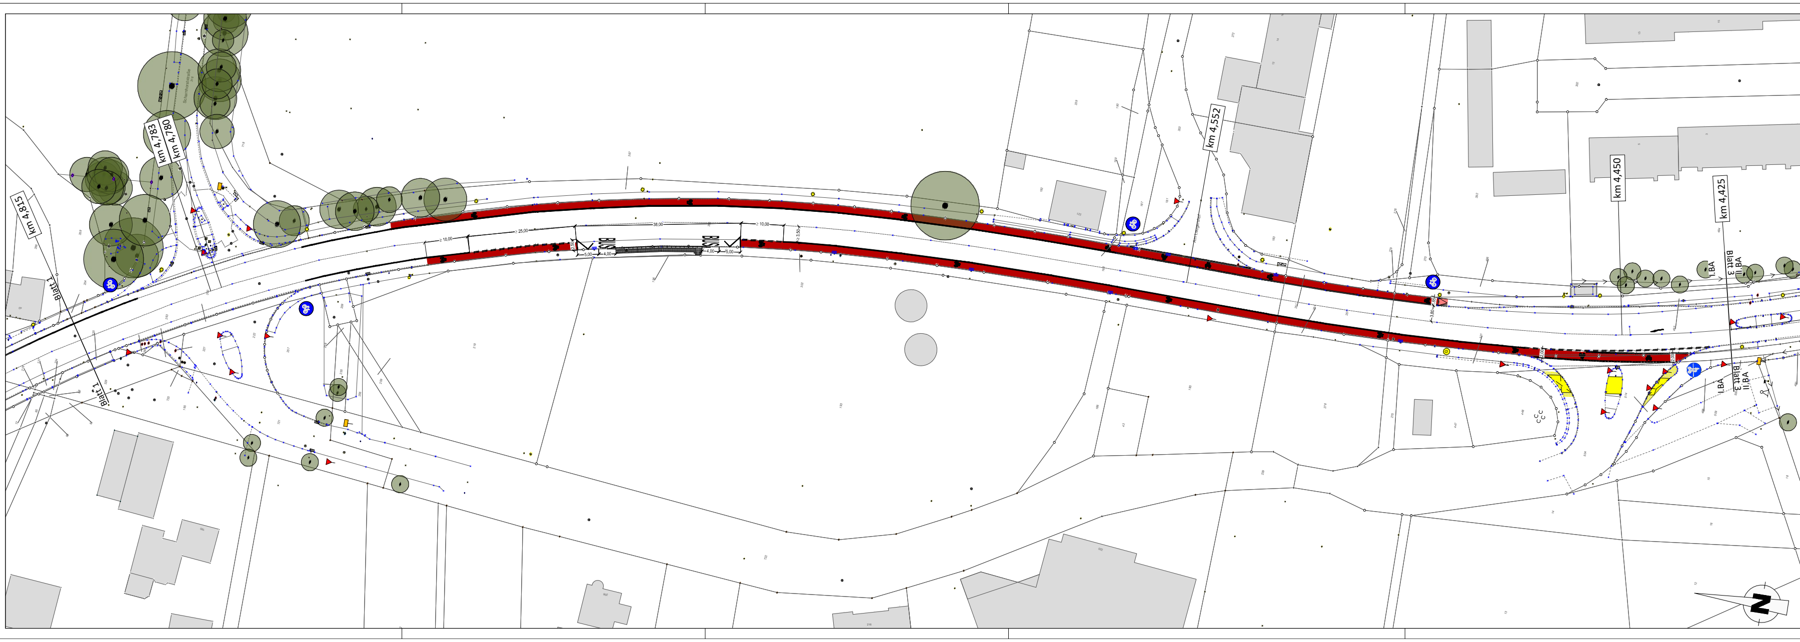

LEGENDE

- Sicherheitstrennstreifen
- Betonsteinpflaster, rot
- Radwegmarkierung in Kaltplastik, rot
- Markierung Schutzstreifen
- Markierung Radfahrerfurt
- gepl. Bordanlagen
- Piktogramm Radfahrer
- Gehwegplatten
- vorh. Straßenablauf tauschen (50x30) ggf. versetzen
- Betonsteinpflaster grau, Zufahrtsbereiche

Index	Datum	Art der Änderung/ Erläuterungen	Gez.

STADTRHEINE
Leben an der Ems

Projekt: Elter Straße (L593)von Westfalen- bis Sandhövelstr. Anlegung eines Radfahrstreifens AN 103 von km 3,952 bis km 5,247	Projekt-Nr.: 53014-846
Plan: Lageplan Druckdatum: 10.03.2022	Maßstab: 1:500 (auf A0)

	Datum	Zeichen	Stempel:	Blatt-Nr.: 2(4)
gezeichnet				
bearbeitet	März 2022	Tews		
geprüft				

N:\A66_2\BBSOFT\PROJEKTE\Radverkehrskonzept\5_Elter Straße\Zeichnungen\LP01_ Entwurf - Variante1 Änderungen.dwg