


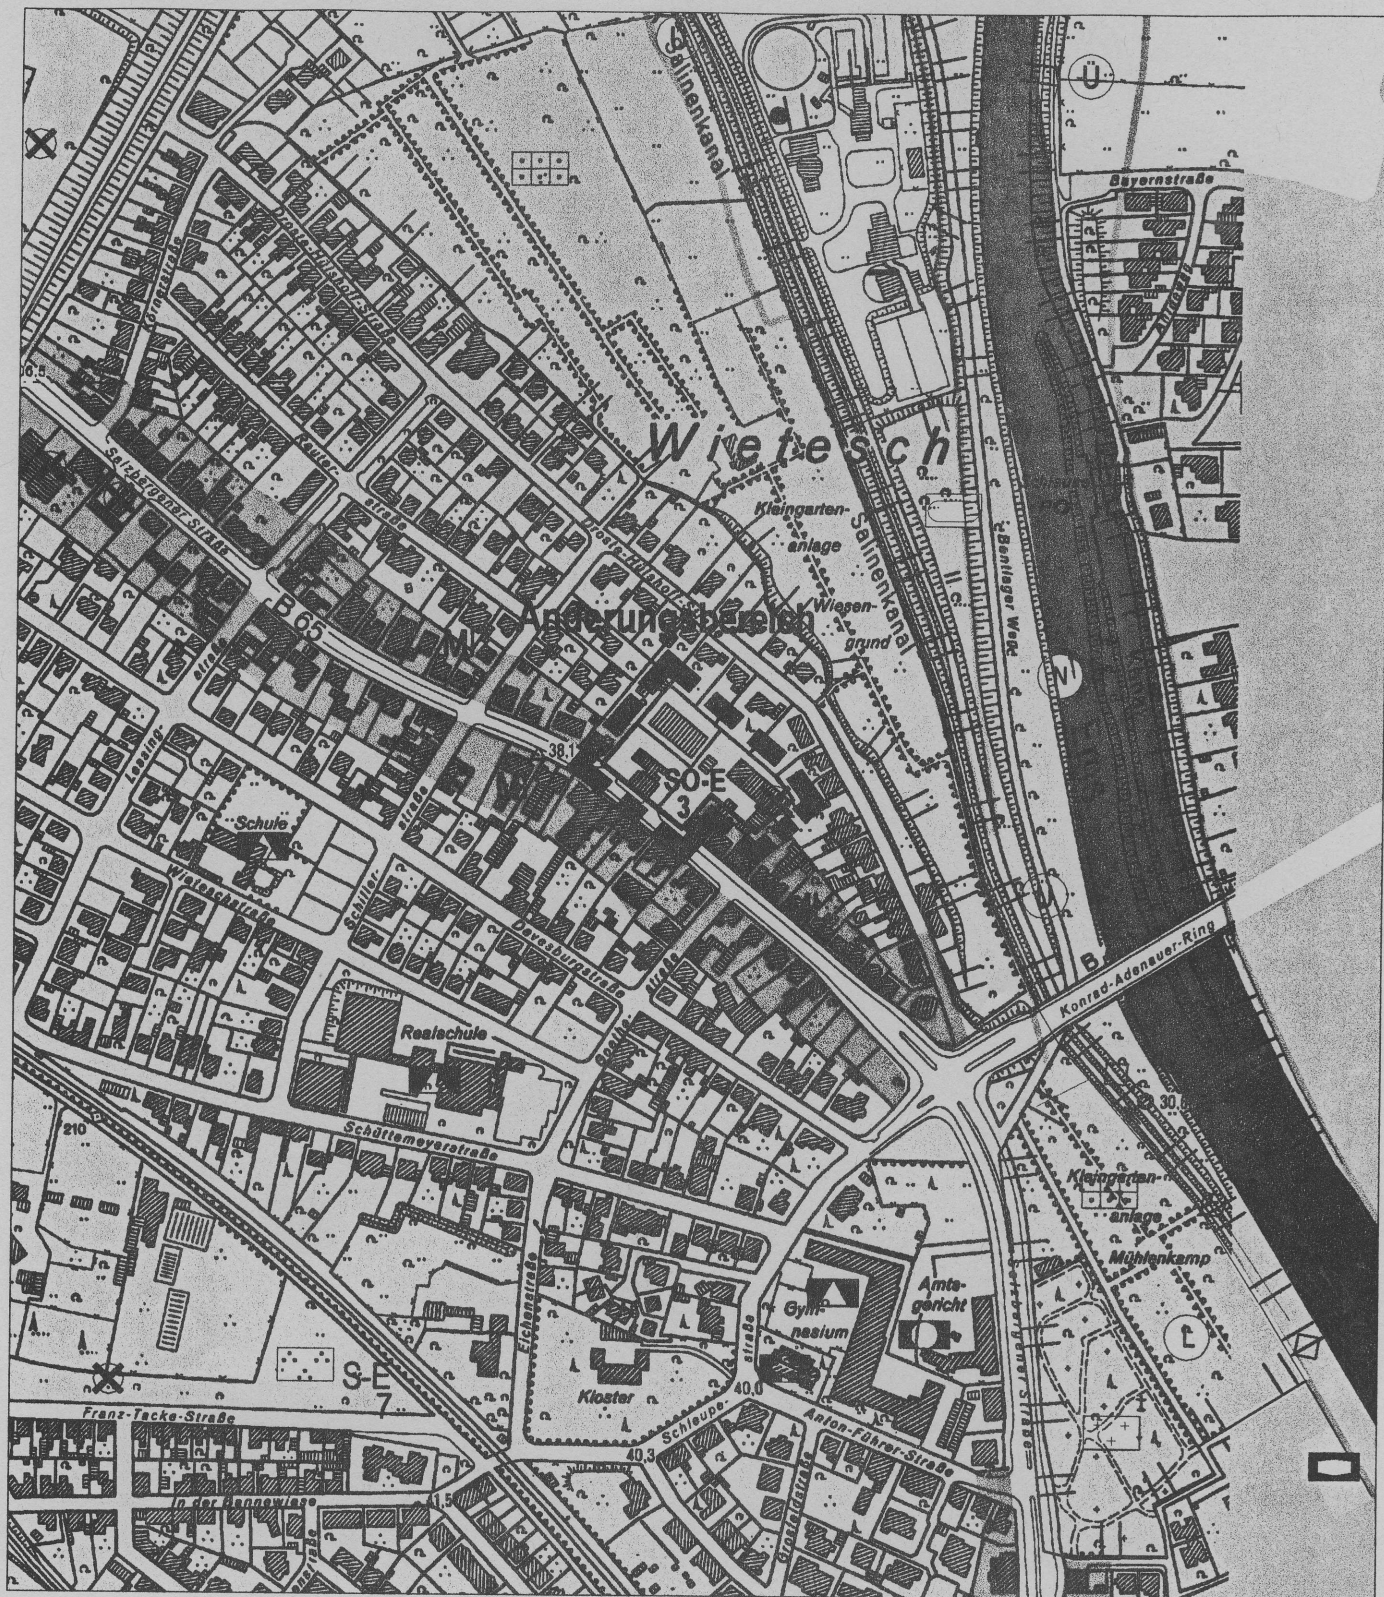

SO-E 3 "Nahversorgungszentrum" mit max. 1.580 qm Verkaufsfläche