

einzureichen bis zum 1. Oktober eines Jahres, für eine Förderung im nachfolgenden Jahr an:
 Stadt Rheine, Büro des Bürgermeisters, Sportservice, Klosterstraße 14, 48431 Rheine

Antrag

auf Gewährung eines Investitionskostenzuschusses
 nach den Sportförderrichtlinien der Stadt Rheine



1. Vereinsdaten

Antragstellender Verein	TV jahn-Rheine 1885 e.V.
Antragsberechtigte Person Name, Vorname	Kamp, Ralf
Anschrift Straße, Ort	Germanenallee 4, 48429 Rheine
Telefon	05971974995
E-Mail	Ralf.Kamp@tvjahn-rheine.de
Geldinstitut	SSK Rheine
IBAN	DE80403500050001078021

Mitgliedsstruktur lt. Bestandserhebung LSB	Kinder bis 14 Jahre:		
	Jugendliche, 15 – 18 Jahre:		
	Erwachsene, 19 – 60 Jahre:		
	Erwachsene, über 60 Jahre:		
Beitragsstruktur		allg. Mitglieds- beitrag je Per- son/monatl.	Abteilungsbeitrag je Person/monatl.
	Kinder bis 14 Jahre:	6,10 €	verschieden
	Jugendliche (15–18 Jahre)	6,10 €	verschieden
	Erwachsene	8,80 €	verschieden

2. Fördergegenstand

Zuordnung zum Förderbereich	<input type="checkbox"/> Sanierung, Instandsetzung <input checked="" type="checkbox"/> Neubau
Bezeichnung der Maßnahme	Umbau zum Gymnastikraum
Geplanter Durchführungszeitraum	1.7.22 – 31.10.22
Laufzeit des Pachtvertrages des Vereinsgrundstücks (falls nicht Eigentümer(in) oder Erbbauberechtig- te(r) mit einem Erbbaurecht für mindestens die Dauer der Zweckbindung)	
Wann wurde der Maßnahmenge- genstand letztmalig gefördert?	

3. Begründung

<p>Begründung zur Notwendigkeit der Maßnahme</p> <p>u. a.: Raumbedarf, Standort, Konzeption, Ziel, Zusammenhang mit anderen Maßnahmen, Maßnahmen desselben Aufgabenbereichs in vorhergehenden oder folgenden Jahren, alternative Möglichkeiten, Nutzen</p>	<p>Durch die veränderten Hygiene-Anforderungen im Rahmen der Corona-Pandemie benötigen wir einen größeren Sportraum, damit die gleiche Zahl an Mitgliedern Sport treiben kann (Abstandsregeln, Luftqualität, usw.). So mussten wir 2020 und 2021 kurzfristig verschiedene Angebote aus bestehenden Gymnastikräumen in eine provisorisch hergerichtete Fläche innerhalb einer unserer beiden Tennishallen verlegen. Im letzten Jahr hatten wir noch vermutet, dass es nur eine zeitlich befristete Maßnahme ist, die „nach“ Corona wieder zurückgebaut werden kann. Nun wird aber deutlich, dass der Sport der nächsten Jahre „mit“ Corona und mit besonderen Anforderungen an den Raum erfolgen muss.</p> <p>Um der gleiche Zahl an Sportlerinnen und Sportlern ihren Sport zu ermöglichen, benötigen wir daher diese Sportfläche. Allein aus energetischen Gründen ist es dabei zwingend erforderlich, dass aus dem Provisorium nun ein fest umgebauter Sportraum wird.</p> <p>In dem neuen Gymnastikraum werden verschiedene Gesundheits- und Fitnessangebote sowie tänzerischen Angebote stattfinden. Wir planen ihn aber so multifunktionell, dass auch andere Sportarten wie z.B. Kampfsport möglich sind.</p> <p>Es besteht eine hohe zeitliche Dringlichkeit, da die Maßnahme vor der Kaltwetterphase im Herbst abgeschlossen sein sollte. Andernfalls müsste das Sportprogramm für die Bauphase ausfallen. Während der Sommermonate können Ausweichflächen geschaffen werden. Zudem befürchten wir, dass bei die Baukosten erheblich steigen werden und sich für uns eine noch höhere finanzielle Hürde ergeben wird.</p>
<p>Begründung zur Notwendigkeit der Förderung</p> <p>u. a.: Eigenmittel, Förderhöhe, Interesse der Stadt und Dritter an der Maßnahme, alternative Förderungs- und Finanzierungsmöglichkeiten</p>	<p>Die Maßnahme ist eine Anpassung auf Grund der besonderen Bedingungen eines Sports „mit Corona“. Eine Umsetzung ohne Förderung ist finanziell kaum möglich.</p>

4. Finanzierung

Kostenvoranschläge (mind. von zwei Firmen)	1. Siehe Anlage	161.900,00 €
	2.	€

Gesamtkosten	161.900,00 €
davon Eigenleistung	€
davon Eigenmittel	113.330,00 €
davon Leistungen Dritter (LSB, Sponsoring, öffentl. Fördermittel, ...)	€
Beantragte Zuwendung	48.570,00 €

Jahr der Fälligkeit	2022
---------------------	------

Auswirkungen auf Folgejahre Darstellung der angestrebten Auslastung bzw. des Kostendeckungsgrades, Tragbarkeit der Folgekosten für den Antragsteller, Finanzlage des Antragstellers usw	Die Betriebskosten werden – neben dem allgemeinen Betriebskostenzuschuss vereinseigener Anlagen - durch die Beiträge der Sportlerinnen und Sportler finanziert. Dieses ist in den Beiträgen berücksichtigt.
--	---

5. Erklärung


Der Antragsteller erklärt, dass

- mit der Maßnahme noch nicht begonnen wurde und auch vor Bekanntgabe des Zuwendungsbescheides nicht begonnen wird; als Vorhabenbeginn ist grundsätzlich der Abschluss eines der Ausführung zuzurechnenden Lieferungs- oder Leistungsvertrages zu werten; soweit der Antragsteller für das Vergabeverfahren Bestimmungen der Verdingungsordnung für Bauleistungen (VOB) oder die Verdingungsordnung für Leistungen – ausgenommen Bauleistungen – (VOL) anwendet, gilt als Vorhabenbeginn in der Regel bereits die verbindliche Aufforderung der Abgabe eines Angebotes.
- er zum Vorsteuerabzug nicht berechtigt ist
 berechtigt ist u. dies bei den Ausgaben berücksichtigt (Preise ohne MwSt)
- er im Vereinsregister eingetragen und gemeinnützig im Sinne der Abgabenordnung ist.
- er Mitglied in einer Gliederung des DOSB sowie im Stadtsportverband ist.
- er seine Aktivitäten im Gebiet der Stadt Rheine ausführt und die Mitglieder des Vereins überwiegend Einwohner(innen) der Stadt Rheine sind.
- eine ordnungsgemäße Geschäftsführung gesichert ist.

- die bestimmungsgemäße Verwendung der Mittel nachgewiesen wird.
- bei Baumaßnahmen und Beschaffungen in finanzieller Hinsicht die Gewährung für eine ordnungsgemäße Verwendung und Unterhaltung der Anlage besteht.
- er alle antragsrelevanten Änderungen vor der Erteilung des Bewilligungsbescheides der Bewilligungsstelle unverzüglich mitteilen wird.
- er zur Kenntnis genommen hat, dass kein Rechtsanspruch auf eine Zuwendung besteht.
- ihm die Tatsachen nach den Nrn. 3.6.2 bis 3.6.4 der Allgemeinen Zuschussrichtlinien der Stadt Rheine als subventionserheblich und die Strafbarkeit eines Subventionsbetruges nach § 264 StGB bekannt sind (nur für Betriebe und Unternehmen) bekannt sind.
- die Mitgliederbeiträge den Mindestbeiträgen des LSB entsprechen.
- die in diesem Vertrag (einschl. Antragsunterlagen) gemachten Angaben vollständig und richtig sind

PL 29.4.22

Ort, Datum

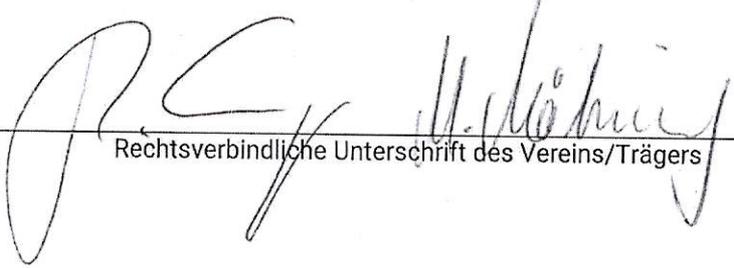

Rechtsverbindliche Unterschrift des Vereins/Trägers


Anlagen

- Kostenaufstellung
- Grundriss
- Schnitte / Ansichten

Umbau Tennishalle 2			Stand 27.04.2022	
Maßnahme	Beschreibung	Angebote	Kosten	Kosten gesamt
Bauabschnitt 1 Sport Meo ca. 230 qm				
			Kosten Abschnitt 1	
Trockenbau	Erstellung Trockenbauwand 158 qm, incl. 2 Türöffnungen + Türen, incl. 4 Fensteröffnungen Wand+ Anarbeitung		27.000 €	
	Erstellung Akustikdecke ca. 670 qm		24.000 €	
	Erstellung Tunnel Fluchtweg+ Akustikdecke			
	Optional Wände Kindersport Angebot über 10.150€			
	Optional Fenster im Tunnel Angebot Hoffrogge 6.000€			51.000,00
	Tunnelbau Holz zur Begehbarkeit? Optional Stevens?			
Estrich	Einbau Zementstrich 230qm, Preise hochgerechnet auf 230qm		7.000 €	
	Optional Einbau Vinylboden 230qm, Preise hochgerechnet auf 230 qm ca. alternativ 7.500€			
				7.000,00
Sportboden	Anfrage telefonisch für Schwingboden "Allround" 230qm		37.900 €	37.900,00
Heizung	Erstellung FBHZG, Schätzung Stephan Willers		15.000 €	15.000,00
Malerarbeiten	Malerarbeiten Trennwand Angebot liegt vor		5.000 €	5.000,00
	Malerarbeiten Tunnel Kosten geschätzt			0,00
Dachkuppeln	Einbau Lichtkuppel Dach		4.900 €	4.900,00
Fluchttüren	Doppeltür Außenbereich + 1 Einzeltür			0,00
Elektro	Allgemeine Elektroarbeiten + Technik + BMA (Schätzung intern)	geschätzt intern	5.000 €	5.000,00
Planung / Statik	Kosten : ?	geschätzt intern		3.000,00
Einrichtung und Ausstattung		geschätzt		33.100,00 €
			Gesamtkosten Brutto	161.900,00 €

Prüfsumme

Eigenanteil (70%)	113.330,00 €
Antrag städt. Förderung (30%)	48.570,00 €

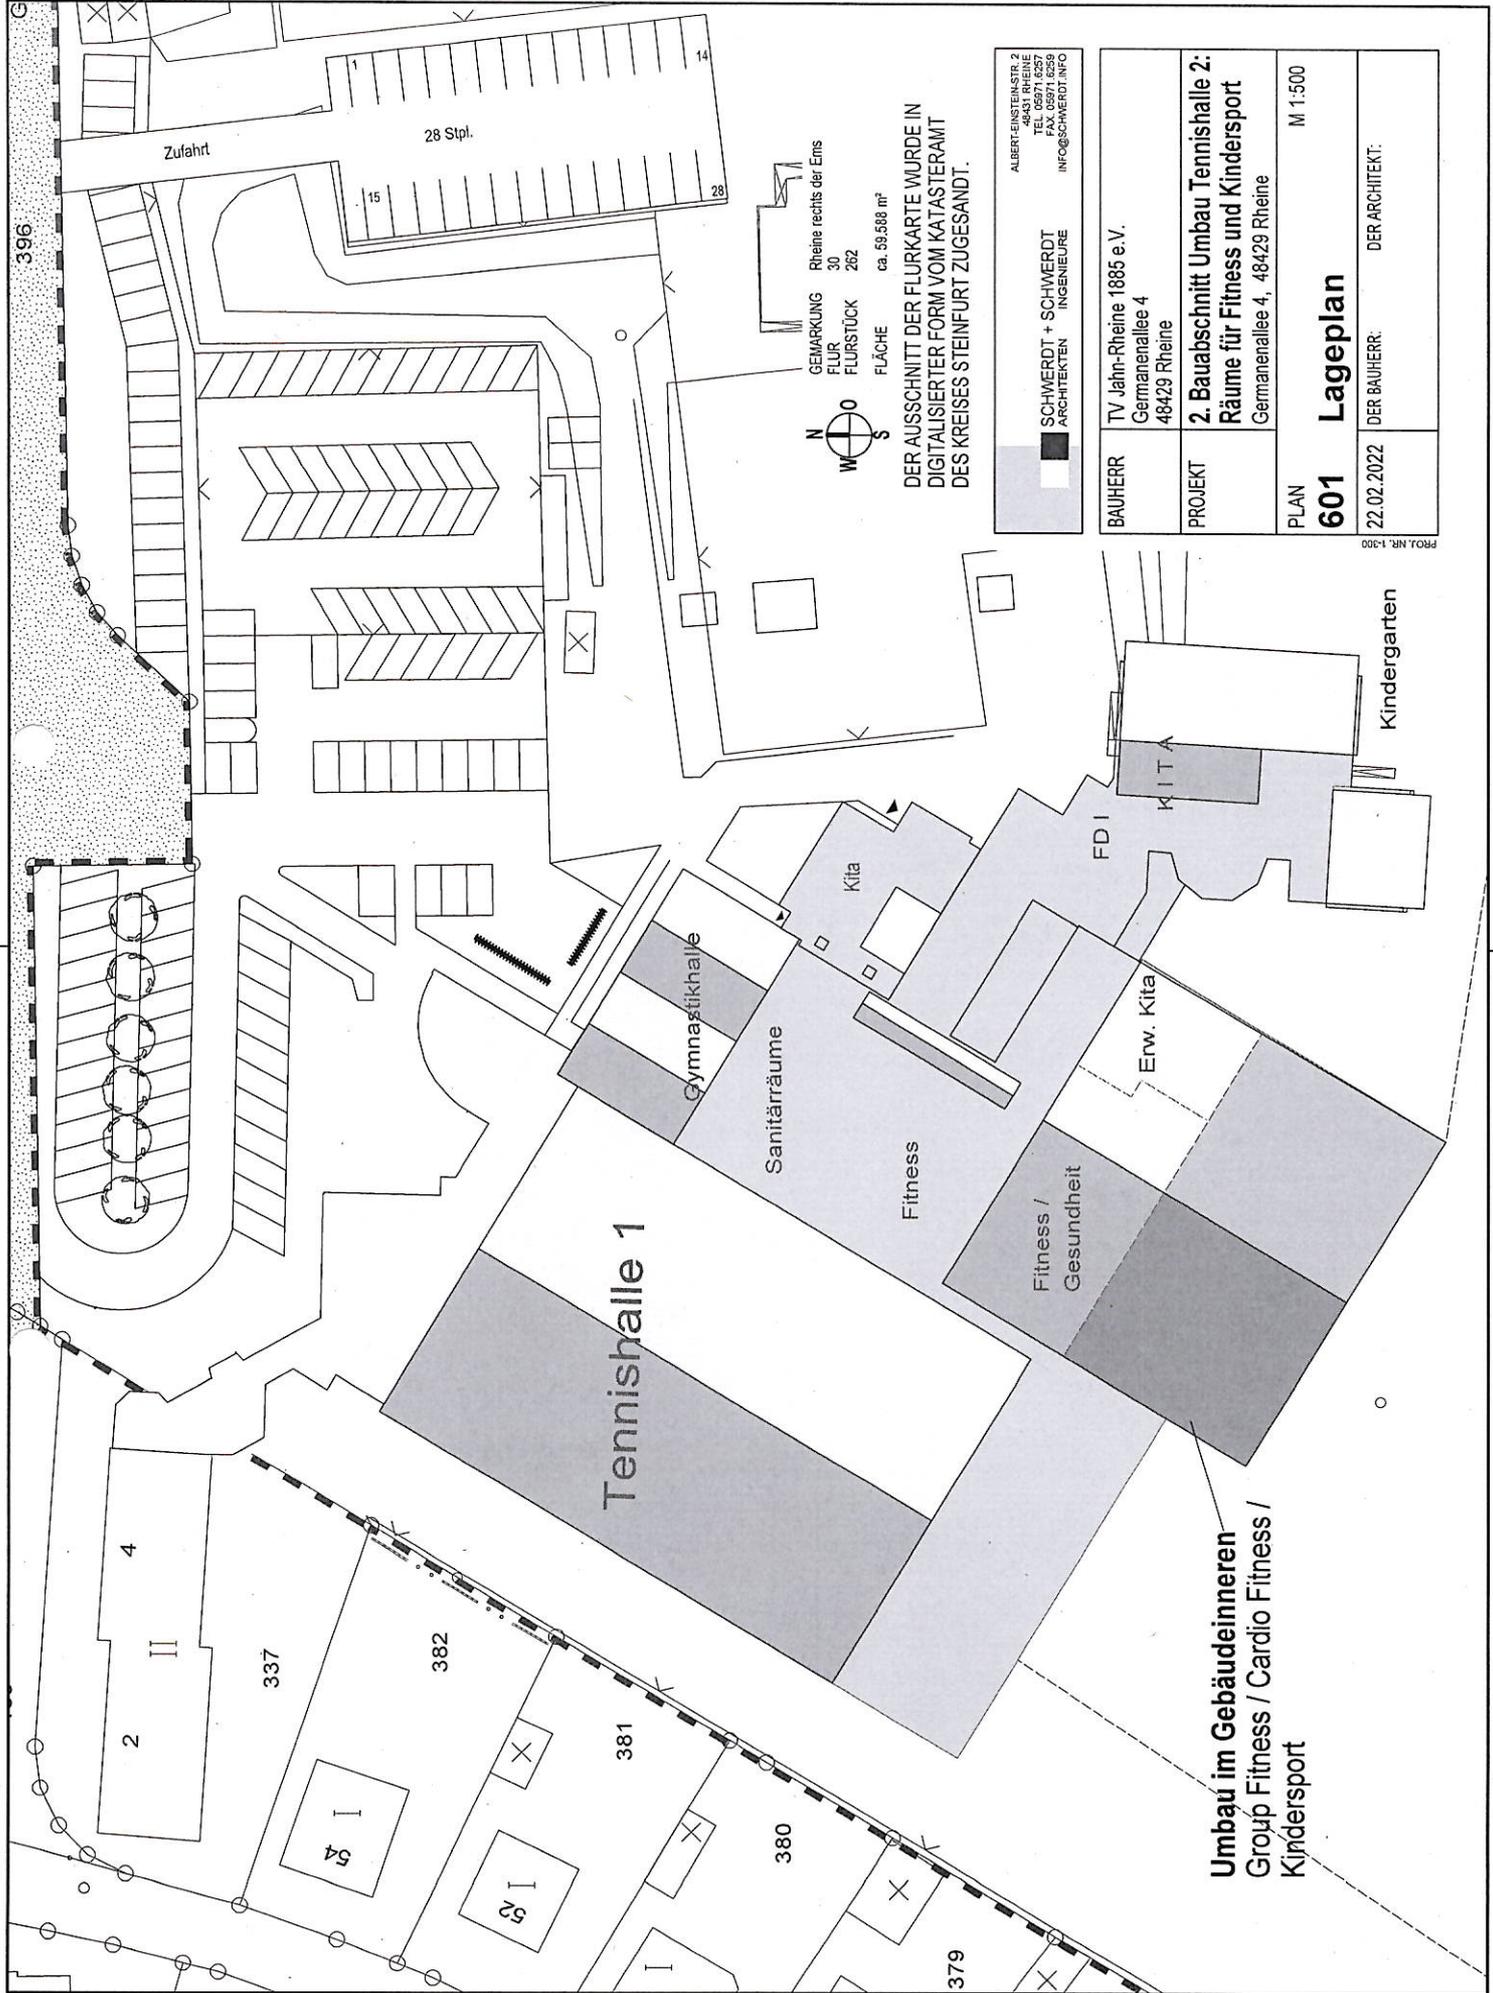

396

Zufahrt

28 Stpl.



GEMARKUNG
Rheine rechts der Ems
30
FLUR
FLURSTÜCK 262
FLÄCHE
ca. 59.568 m²

DER AUSSCHNITT DER FLURKARTE WURDE IN
DIGITALISierter FORM VOM KATASTERAMT
DES KREISES STEINFURT ZUGESANDT.

ALBERTEINENSTR. 2
48431 RHEINE
TEL. 05971.6257
FAX. 05971.6259
INFO@SCHWERDT.INFO

SCHWERDT + SCHWERDT
ARCHITECTEN INGENIEURE

BAUHERR	TV Jahr-Rheine 1885 e.V. Germanenallee 4 48429 Rheine
PROJEKT	2. Bauabschnitt Umbau Tennishalle 2: Räume für Fitness und Kindersport Germanenallee 4, 48429 Rheine
PLAN	M 1:500
601	Lageplan
22.02.2022	DER BAUHERR: DER ARCHITEKT:

PROJ. NR.: 1-300

Kindergarten

Tennishalle 1

Gymnastikhalle

Sanitärräume

Fitness

Fitness /
Gesundheit

Erw. Kita

KITA

Umbau im Gebäudeinneren
Group Fitness / Cardio Fitness /
Kindersport

2

4

337

382

54

52


381

380

379

FD I

- ÄNDERUNGEN: NA, Notw. Flur, Anzahl Personen
- 1 26.10.2021 Group Fitness größer ohne neuen NA
 - 2 01.02.2022 NA Kindersportbereich neu, Tür Flur T.30 Schnitt angepasst
 - 3 03.02.2022 Personenzahl Group Fitness, Wand 3.50m
 - 4 21.02.2022 Personenzahl Kindersport, Tür Kindersport zu Flur neu, Bereich Flur, Decke
 - 5 25.02.2022 Ausgabe Personenzahl erfüllt / nach Brandschutzkonzept
 - 6 28.02.2022 Personenzahl aktualisiert

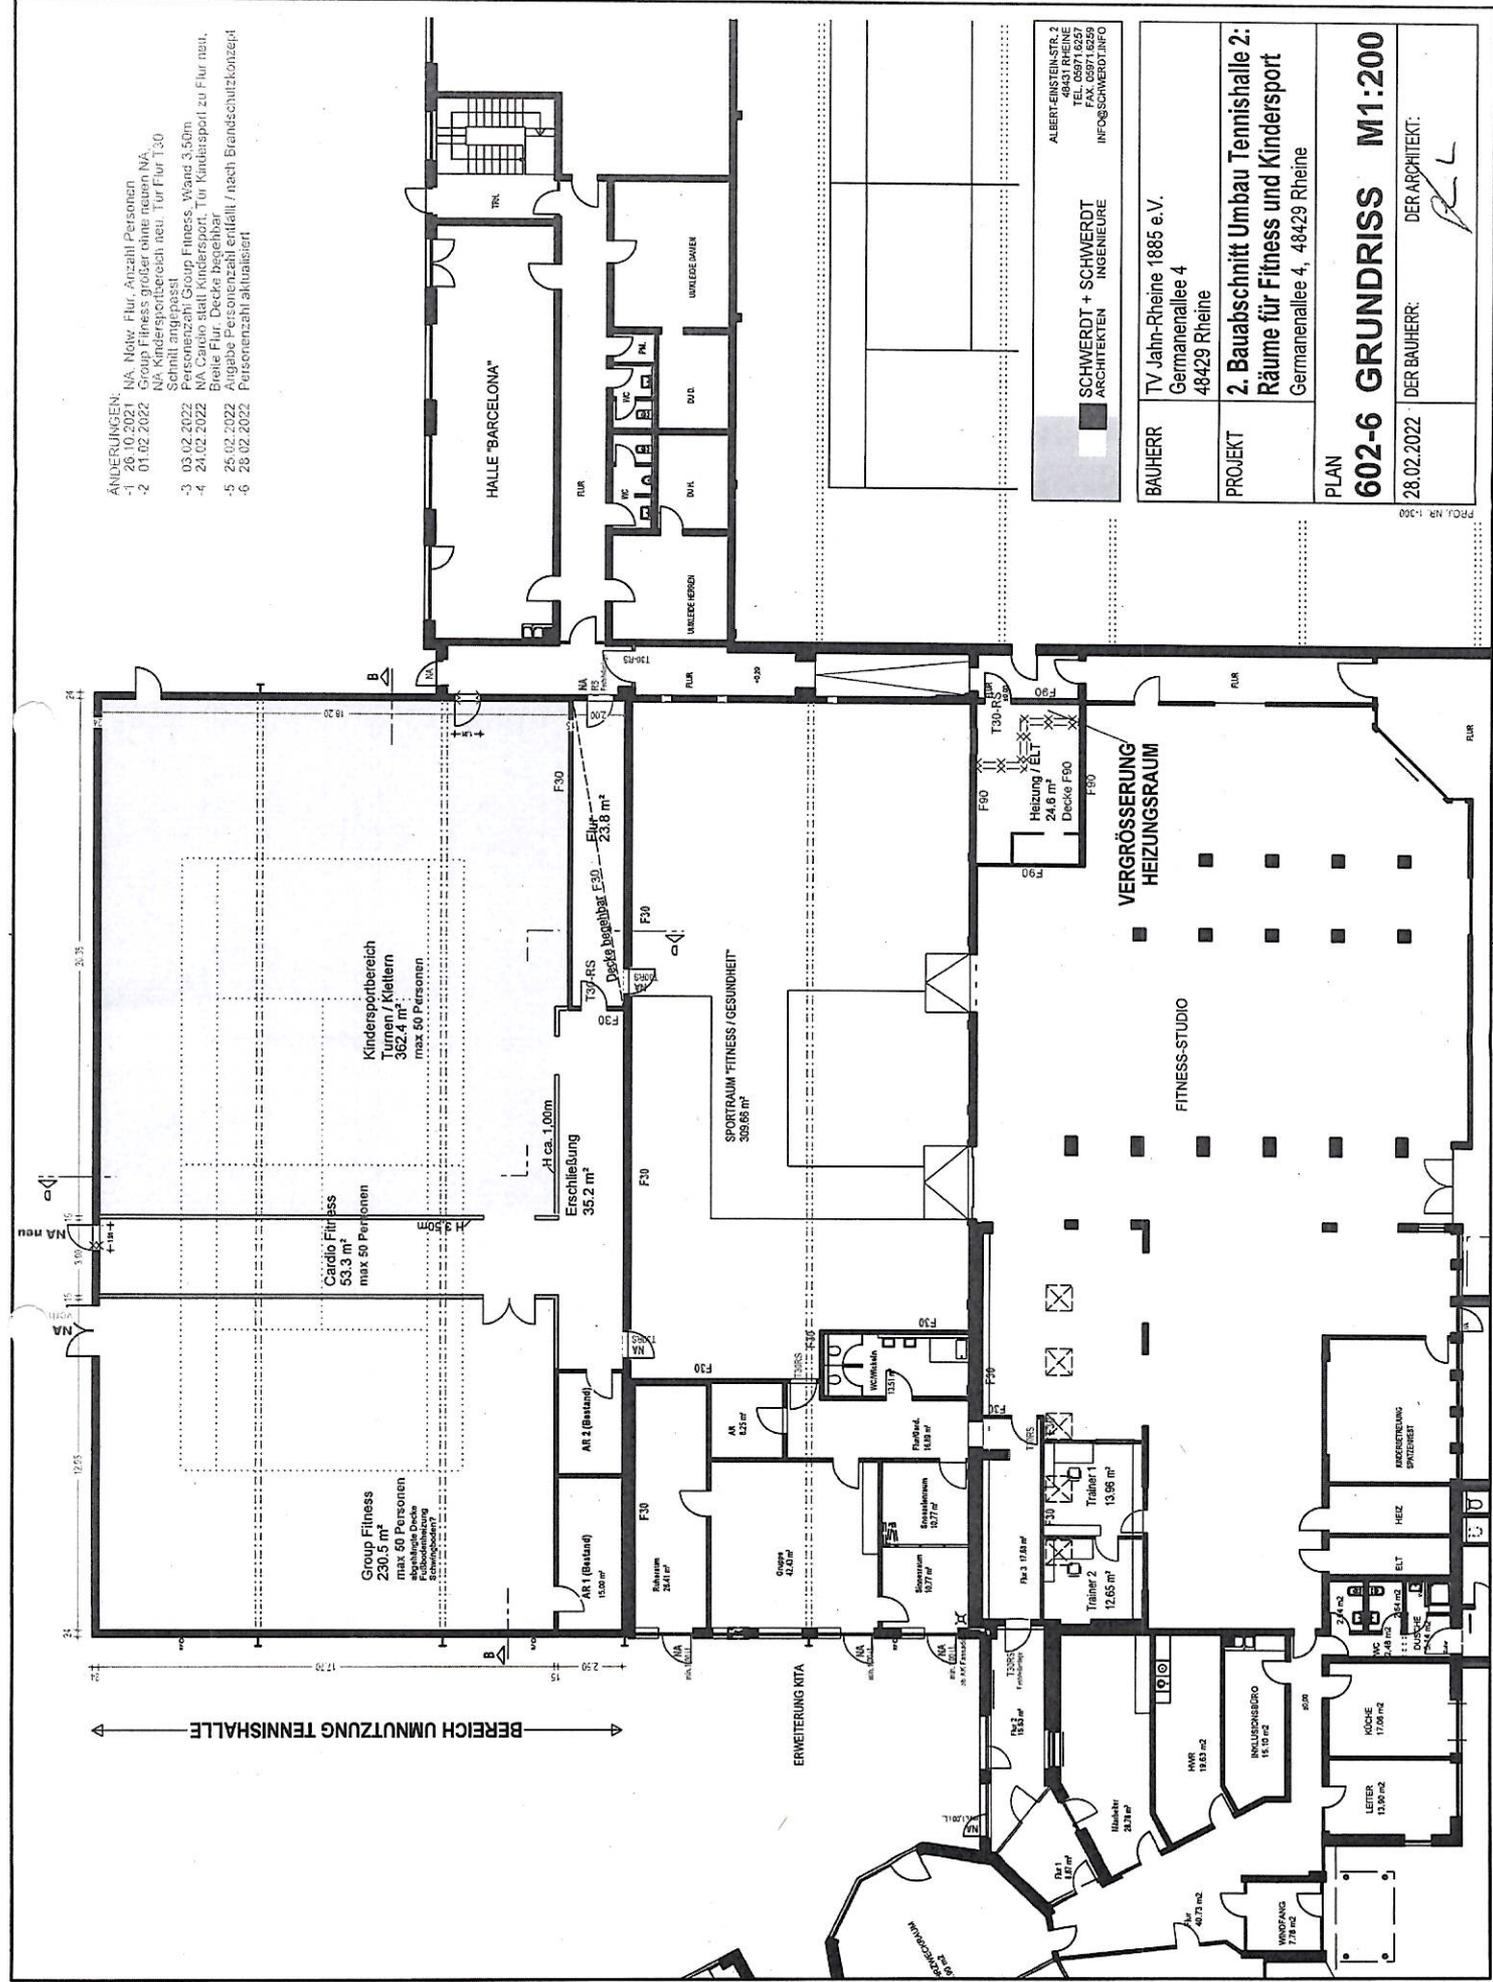

ALBERT-EINSTEIN-STR. 2
48429 RHEINE
Tel. 05971 9259
Fax 05971 9259
INFO@SCHWERDT.INFO

SCHWERDT + SCHWERDT
ARCHITEKTEN INGENIEURE

BAUHERR	TV-Jahr-Rheine 1885 e.V. Germanenallee 4 48429 Rheine
PROJEKT	2. Bauabschnitt Umbau Tennishalle 2: Räume für Fitness und Kindersport Germanenallee 4, 48429 Rheine
PLAN	602-6 GRUNDRISS M1:200
DER BAUHERR:	28.02.2022 DER ARCHITECT:

PROJ. NR. 100