




LEGENDE

- E-Scooter Area
- Fußgängerzone: Höchstgeschwindigkeit 5 km/h und E-Scooter Parkverbotzone
- E-Scooter Parkverbotzone
- E-Scooter absolute Verbotzone

Index	Datum	Art der Änderung	Erfüllerungen	Gez.

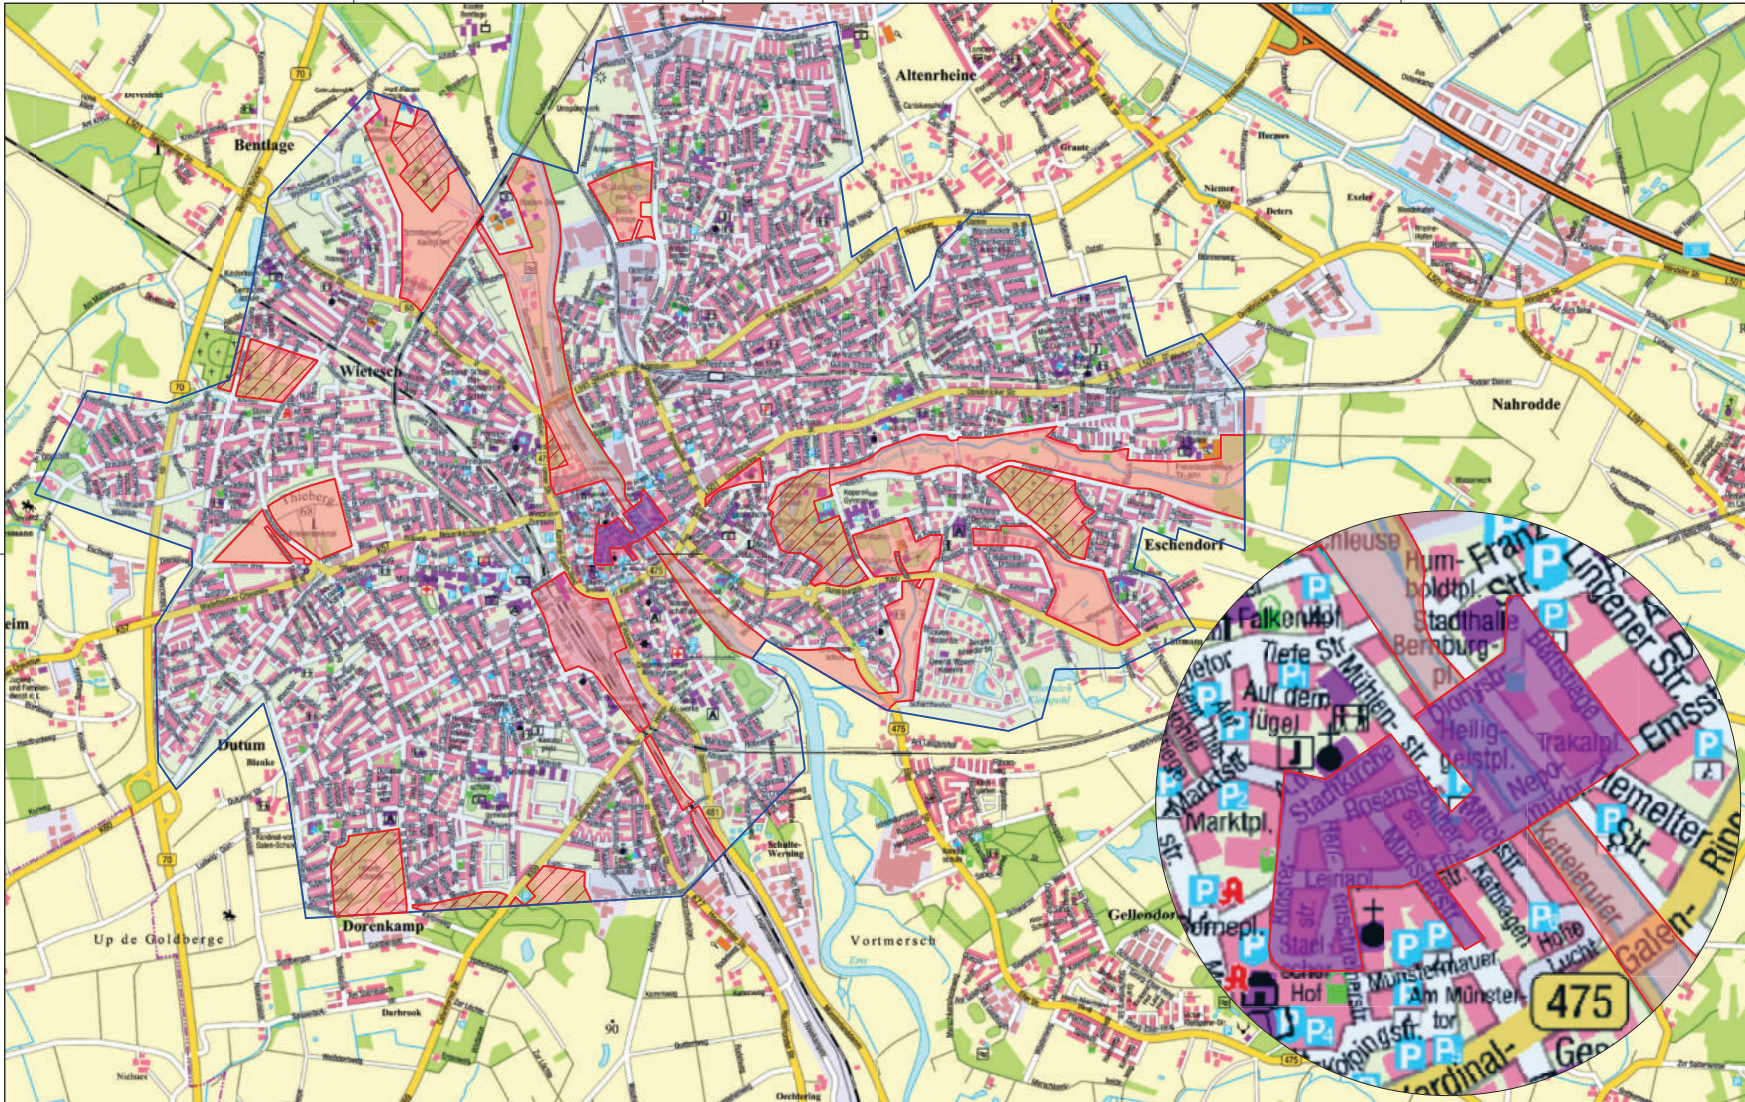

Projekt: Geschäftsgebiet E-Scooter in Rheine			Projektnr.: 03011440
Plan: Lageplan			Maßstab: ohne Maßstab
gezeichnet: verarbeitet: geprüft:	Datum: August 2020	Zeichen: Trenn	Blattnr.: 1

N:\446_2188071\PROJEKTE\Verkehrsplanung\3_E-Scooter\Lageplan.dwg