


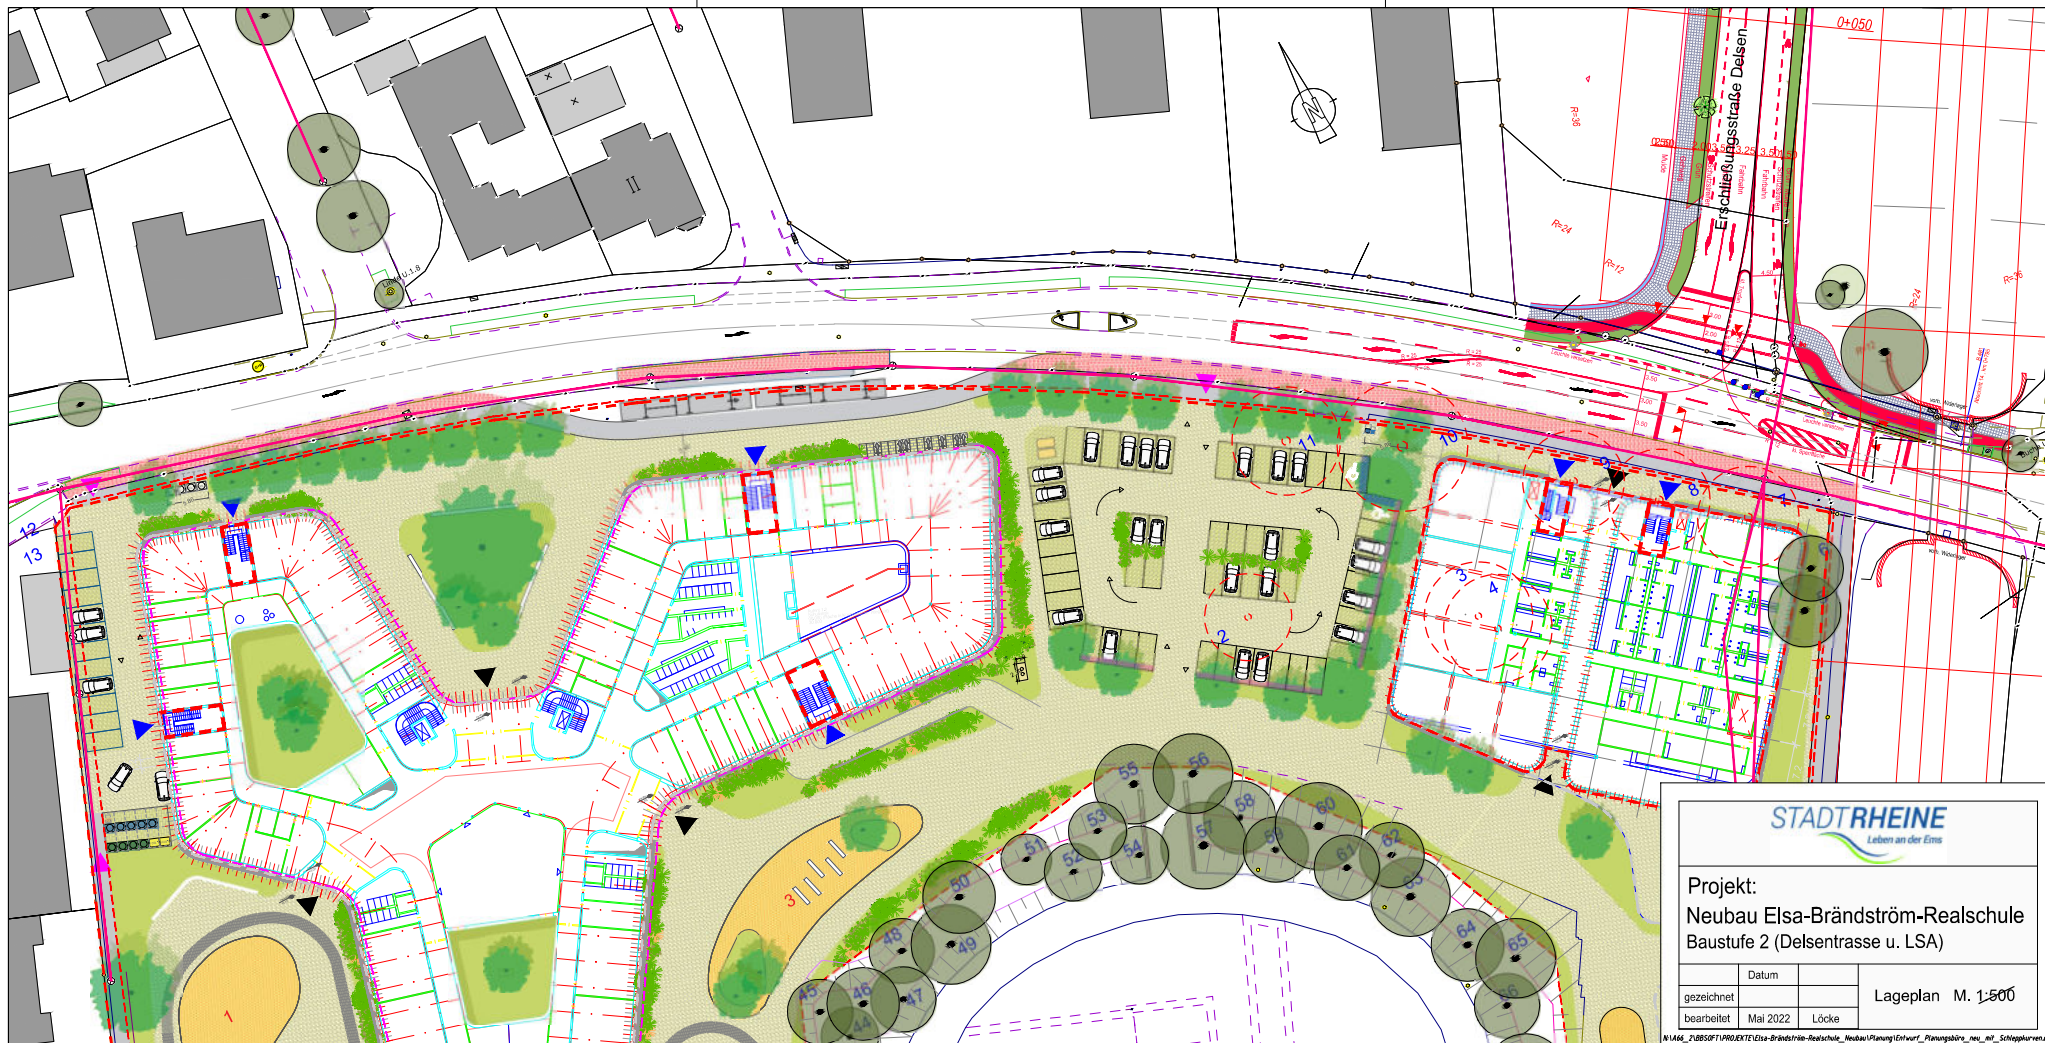

STADT RHEINE
Leben an der Ems

Projekt:
Neubau Elsa-Brändström-Realschule
Baustufe 2 (Delsentrasse u. LSA)

gezeichnet	Datum		Lageplan M. 1:500
bearbeitet	Mai 2022	Löcke	

N:\Abl_2008\PROJEKTE\Elsa-Brändström-Realschule_Neubau\Planung\Entwurf_Planungsabstimmung_mit_Schlagkanten.dwg