


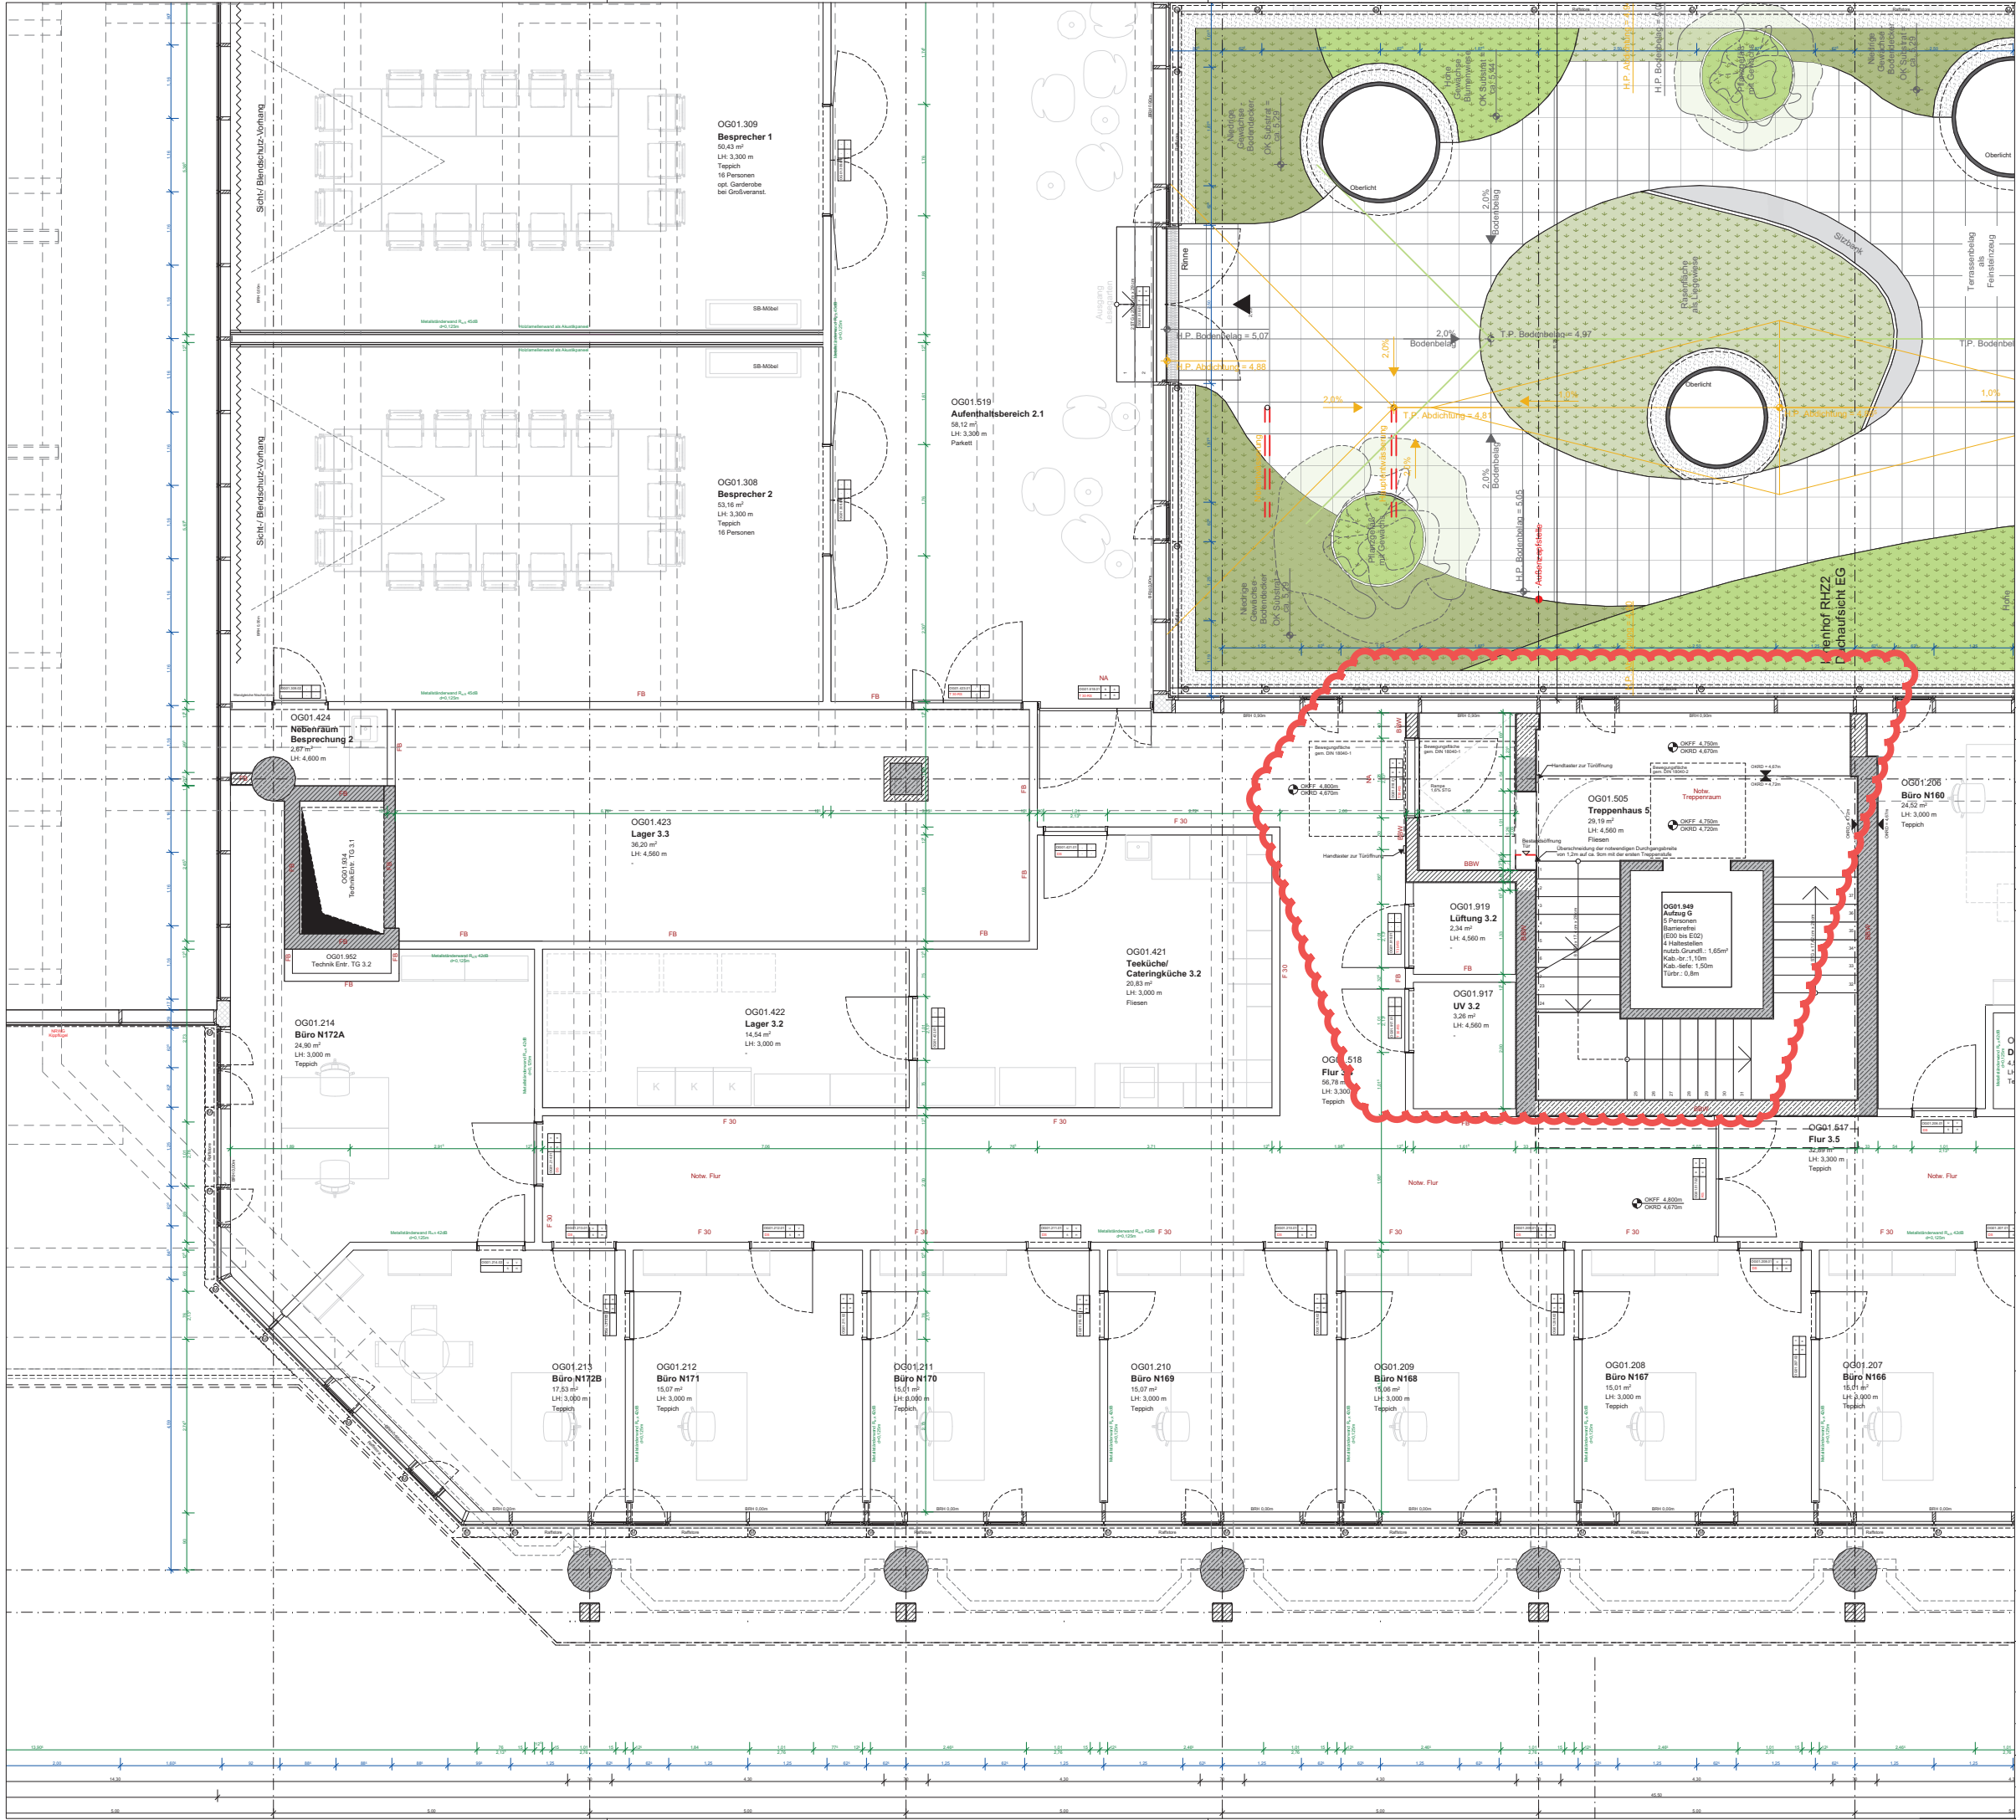


Besondere Hinweise

Die vorliegende Planung ist nur mit der Ausführungsplanung des Architekten sowie der zugehörigen Planung der jeweiligen Fachplaner gültig. Eventuelle Unstimmigkeiten sind vor Ausführung mit der Bauaufsicht zu klären. Alle Haustechnikangaben verstehen sich als Vorabangaben und sind mit den Haustechnikplänen abzugleichen. Für die konstruktiven Bauteile sind die Schal- und Bewehrungspläne der Tragwerksplanung verbindlich. Die tragenden und konstruktiven Bauteile sind nach statischer und geprüfter Berechnung herzustellen. Sämtliche Ausführungen müssen nach den allgemein anerkannten Regeln der Technik hergestellt werden. Für die Richtigkeit der Ausführung ist allein der Unternehmer verantwortlich.

Vor Baubeginn sind örtlich Naturmaße zu nehmen und Höhenkoten zu prüfen. Abweichungen zwischen Naturmaßen und Planmaßen sind schriftlich anzuzeigen und vor Beginn der Fertigung mit der Bauaufsicht zu klären.

Index	Datum	Vermerk

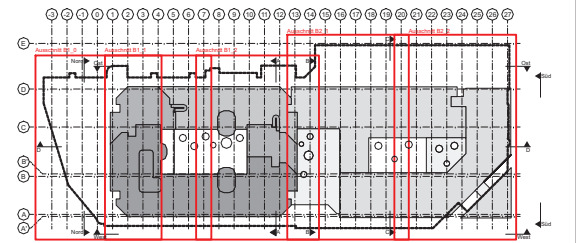

±0,00 entspricht +39,475 über NN

Phase
Ausführungsplanung

Projekt
FNM Rathauszentrum Rheine
Klosterstraße 14
48431 Rheine
Gemarkung: Rheine Stadt
Flur: 111

Bauherr
Stadt Rheine
der Bürgermeister
Fachbereich Planen und Bauen
Klosterstraße 14
48431 Rheine
Ansprechpartner:
Cornelia Dietz
tel.: 05971-939-487
cornelia.dietz@rheine.de

Architekt
KRESINGS Architektur Münster GmbH
Lingenerstraße 12
48155 Münster
tel.: 0251-98778-0
info@kresings.com

Planbezeichnung
Treppenhaus 5

Plannummer
00530-ARC-8022-5-B2_1-GR-E01-Treppenhaus 5-VA-

Projektnummer	Erstelldatum	Druckdatum	Lfd.Nr
MS00530	17.03.2022	17.03.2022	8022
Maßstab	Format	gz	gp
1:100	A3	ML	PvK