




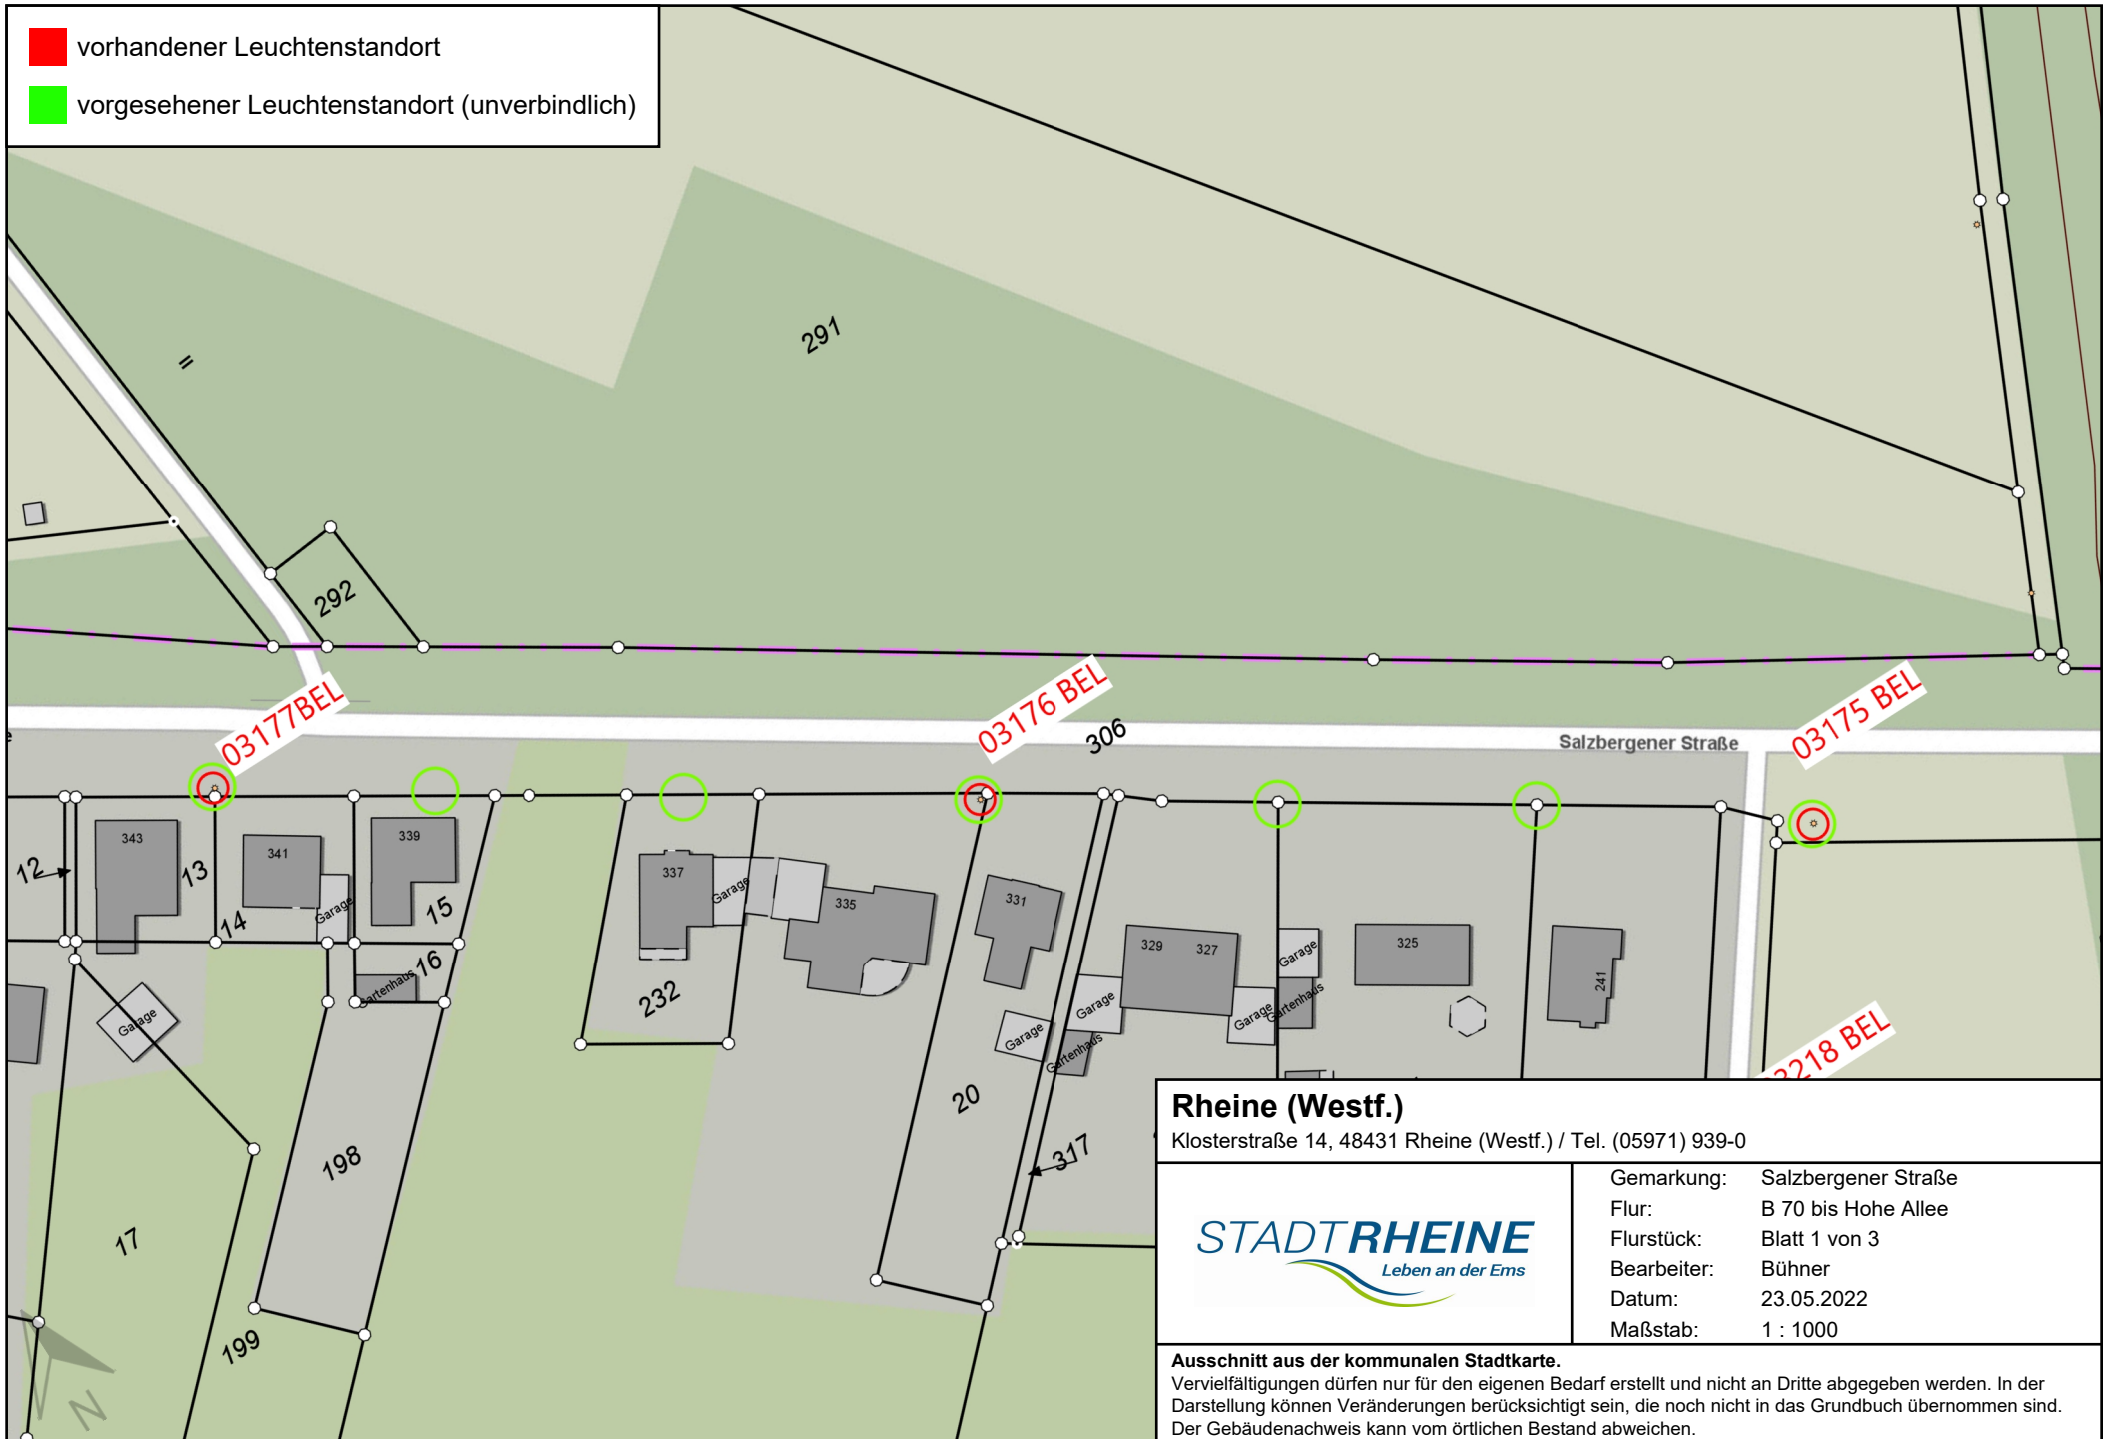

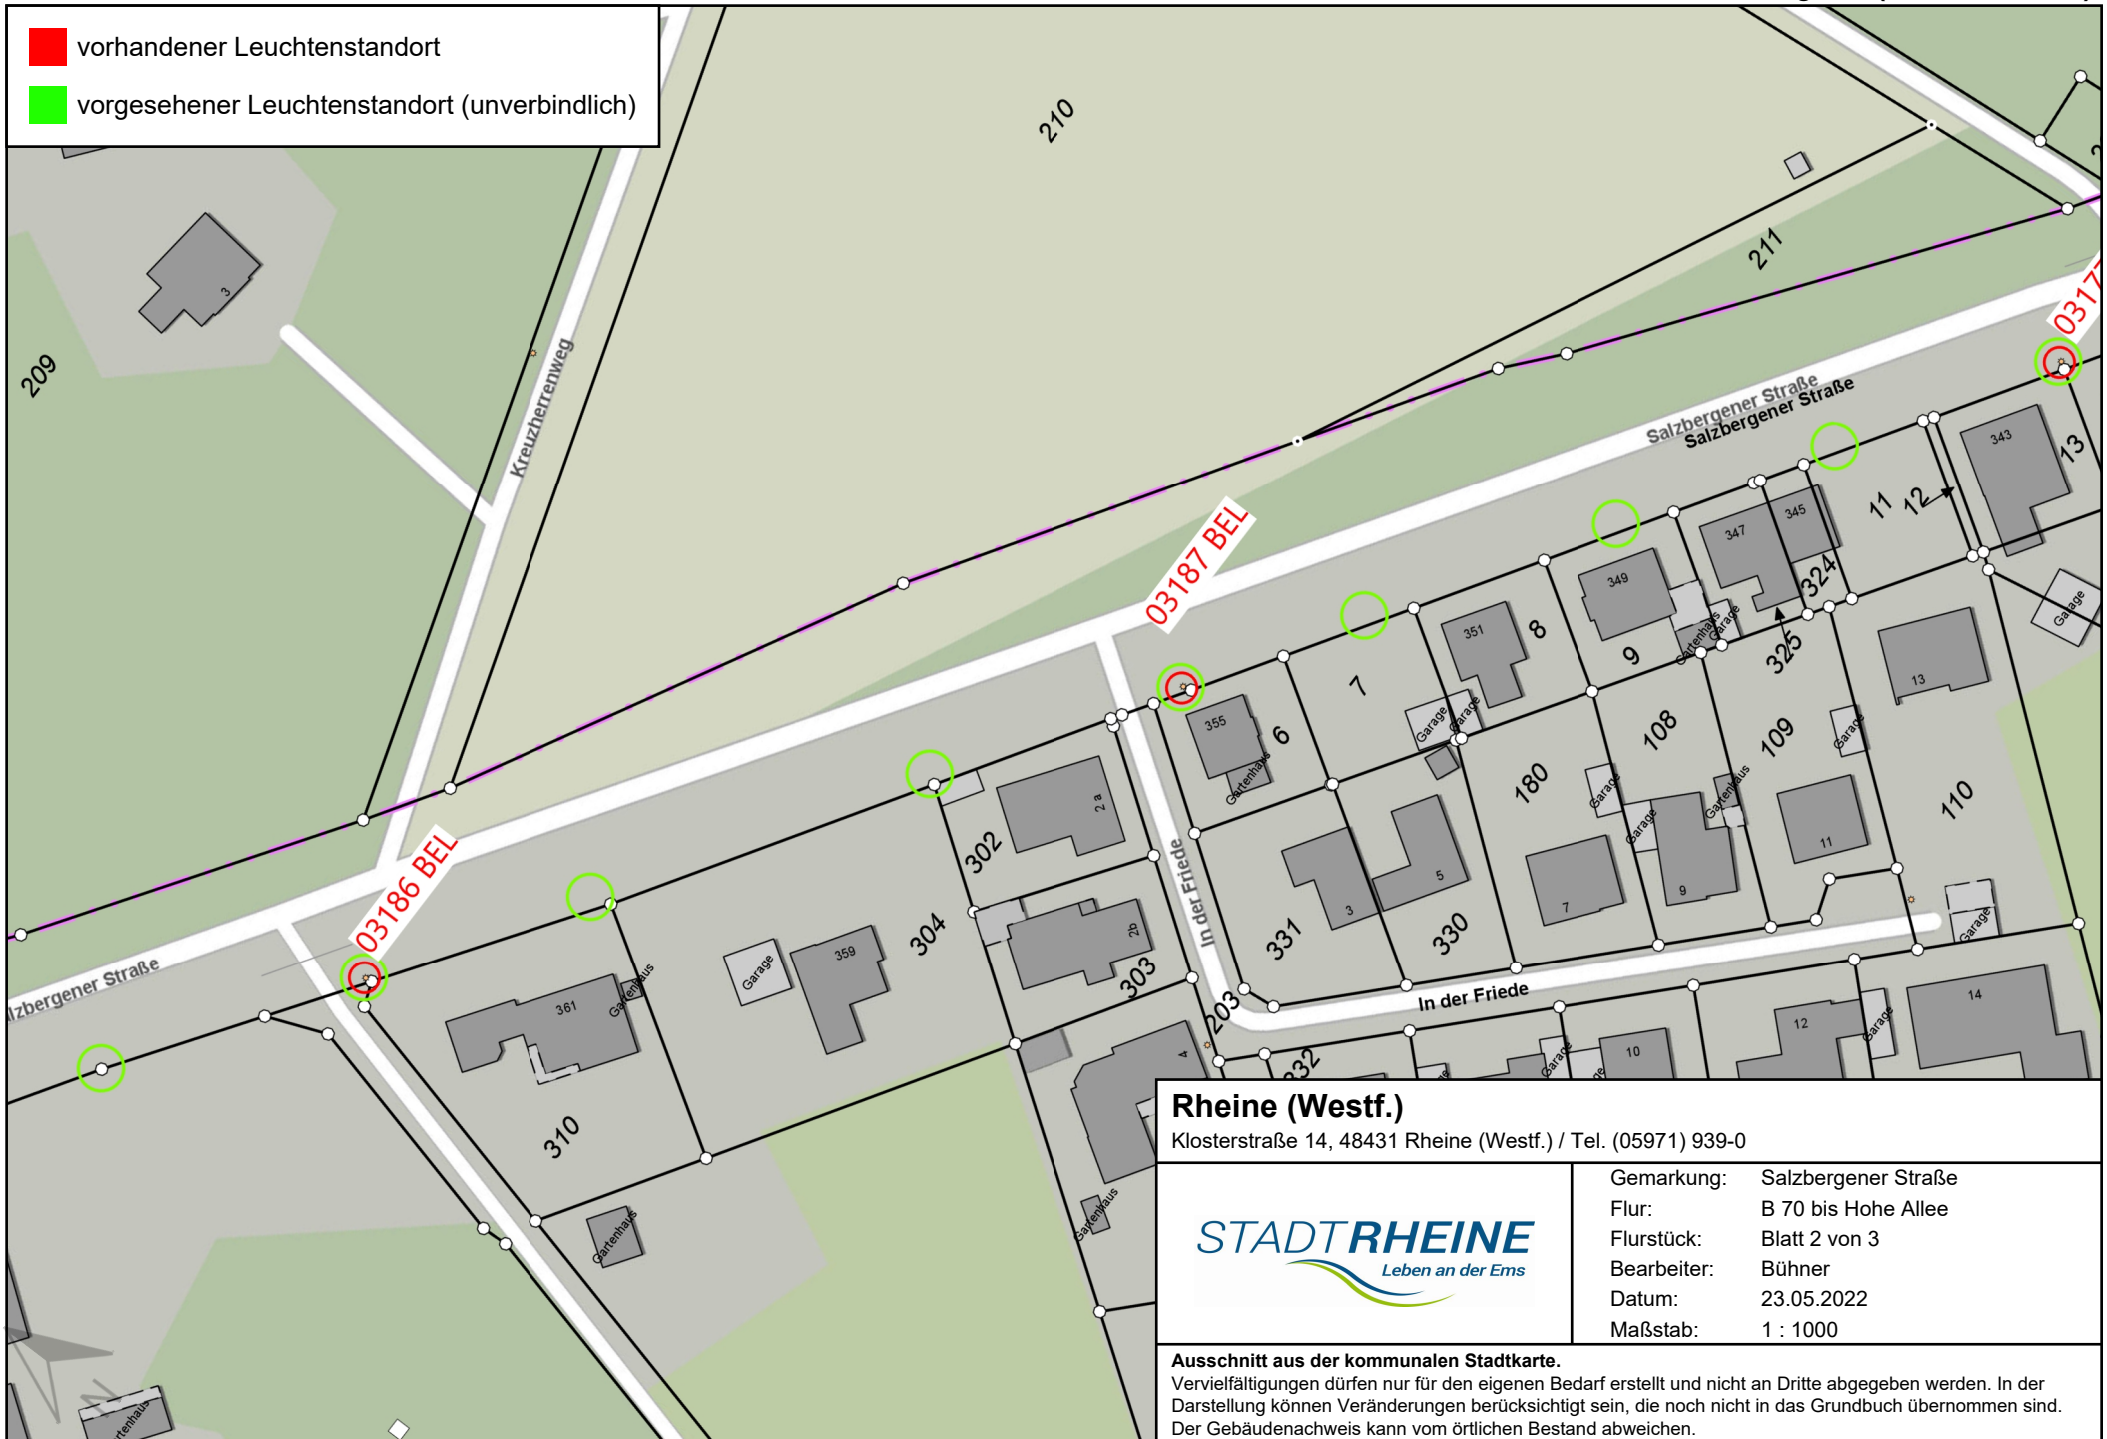

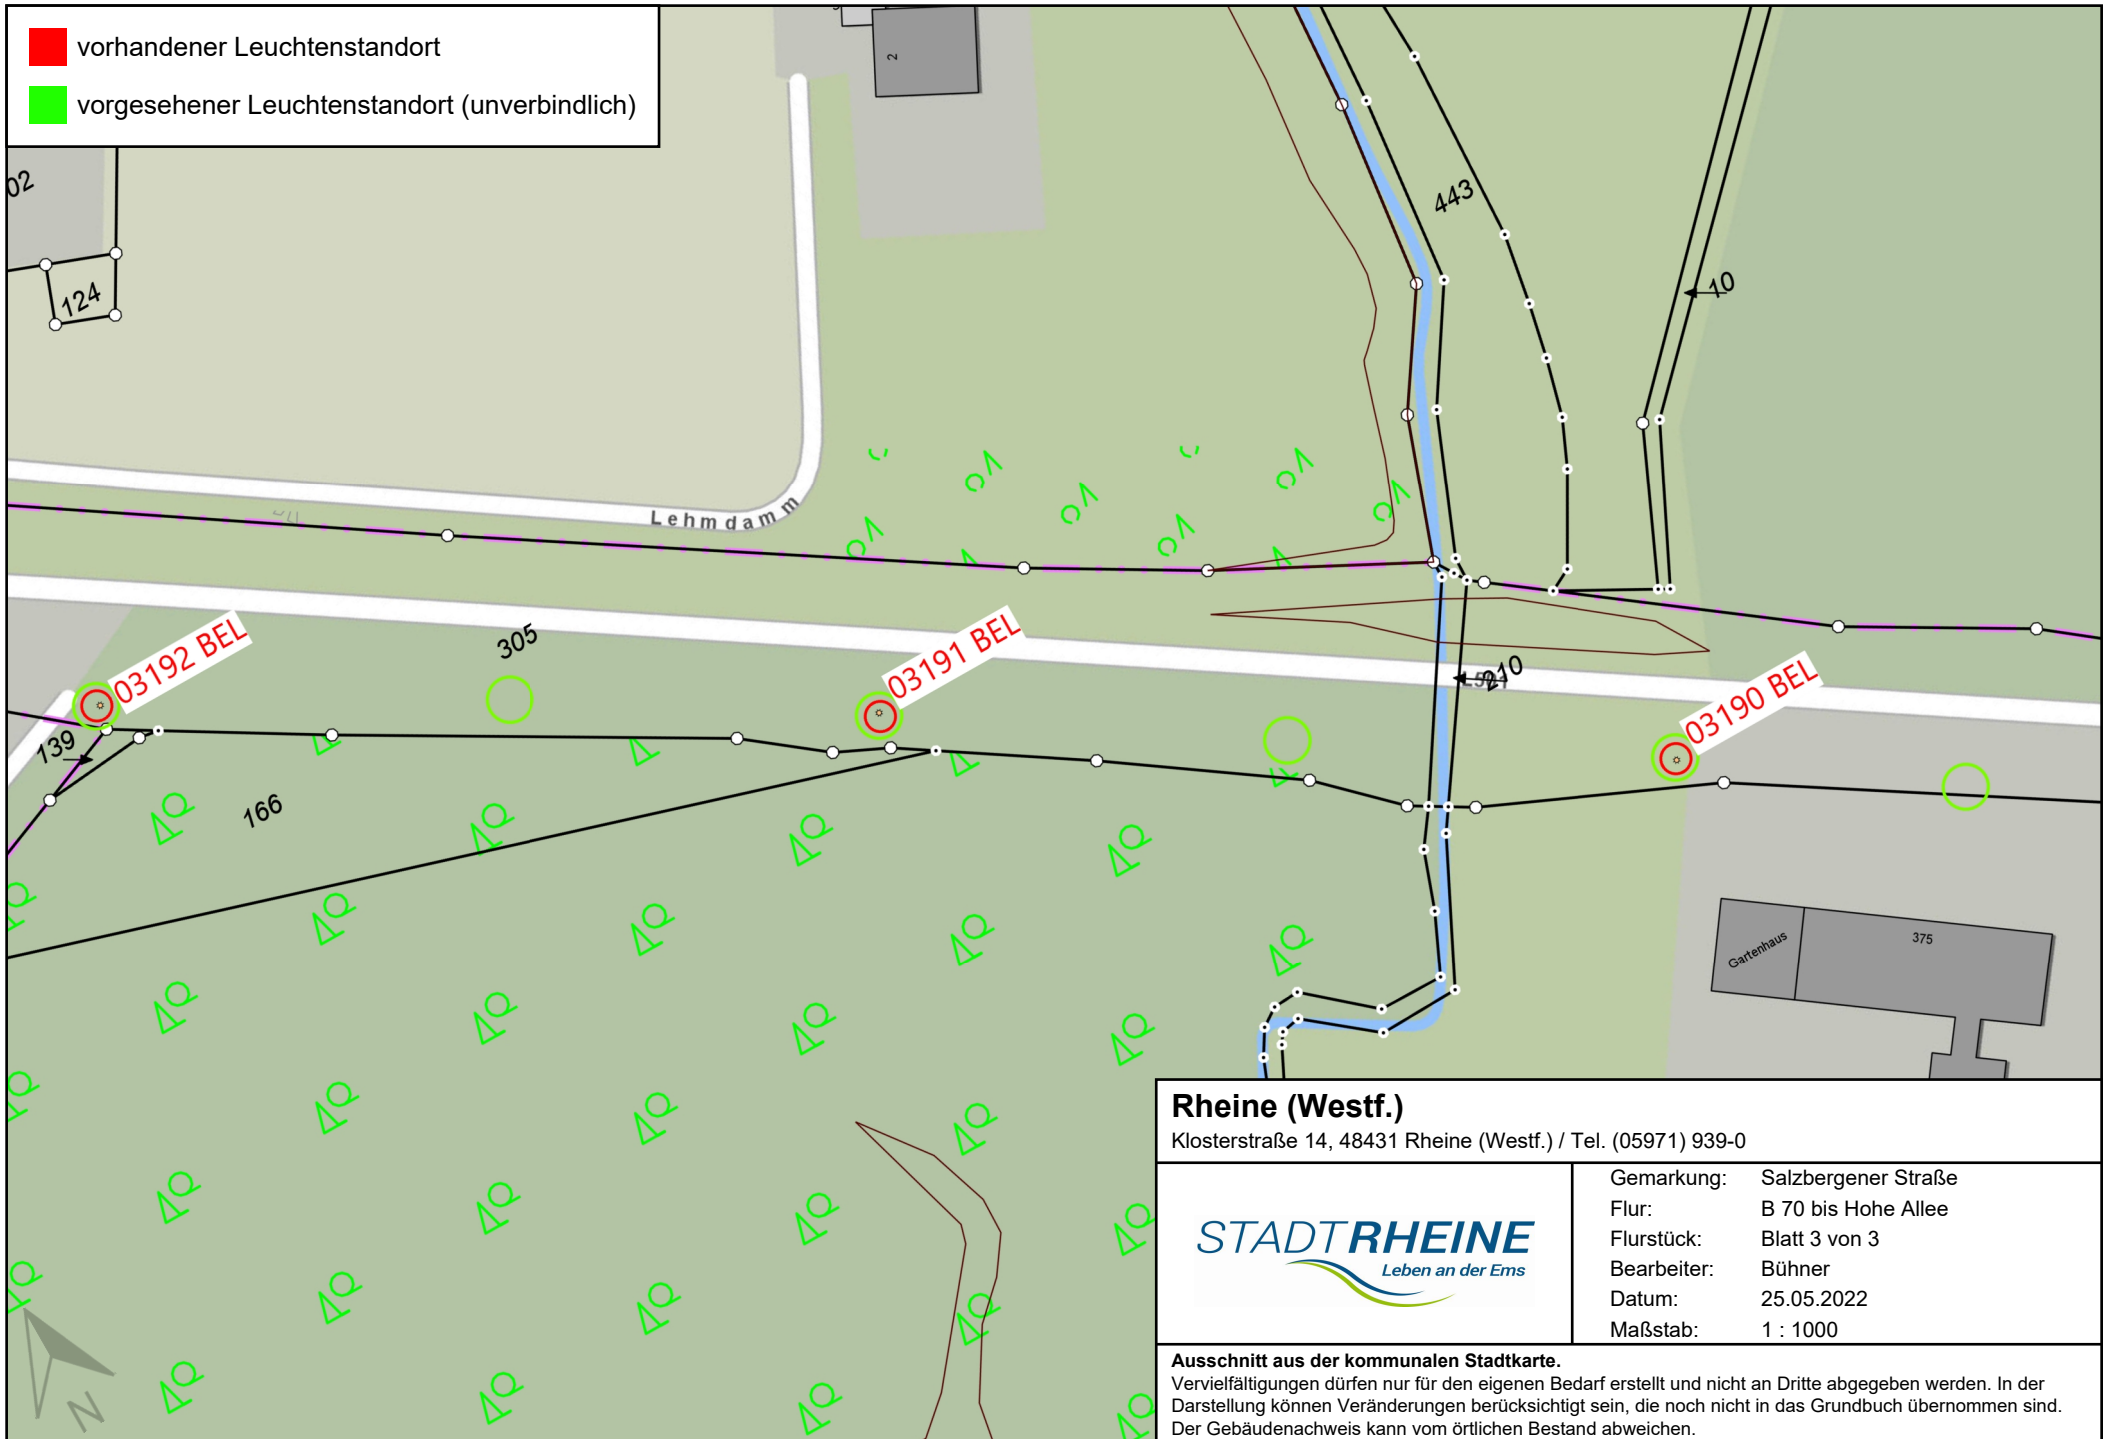

Rheine (Westf.)

Klosterstraße 14, 48431 Rheine (Westf.) / Tel. (05971) 939-0

STADT RHEINE
Leben an der Ems

Gemarkung: Salzbergener Straße
Flur: B 70 bis Hohe Allee
Flurstück: Blatt 3 von 3
Bearbeiter: Bühner
Datum: 25.05.2022
Maßstab: 1 : 1000

Ausschnitt aus der kommunalen Stadtkarte.

Vervielfältigungen dürfen nur für den eigenen Bedarf erstellt und nicht an Dritte abgegeben werden. In der Darstellung können Veränderungen berücksichtigt sein, die noch nicht in das Grundbuch übernommen sind. Der Gebäudenachweis kann vom örtlichen Bestand abweichen.