



■ vorhandener Leuchtenstandort
■ vorgesehener Leuchtenstandort (unverbindlich)

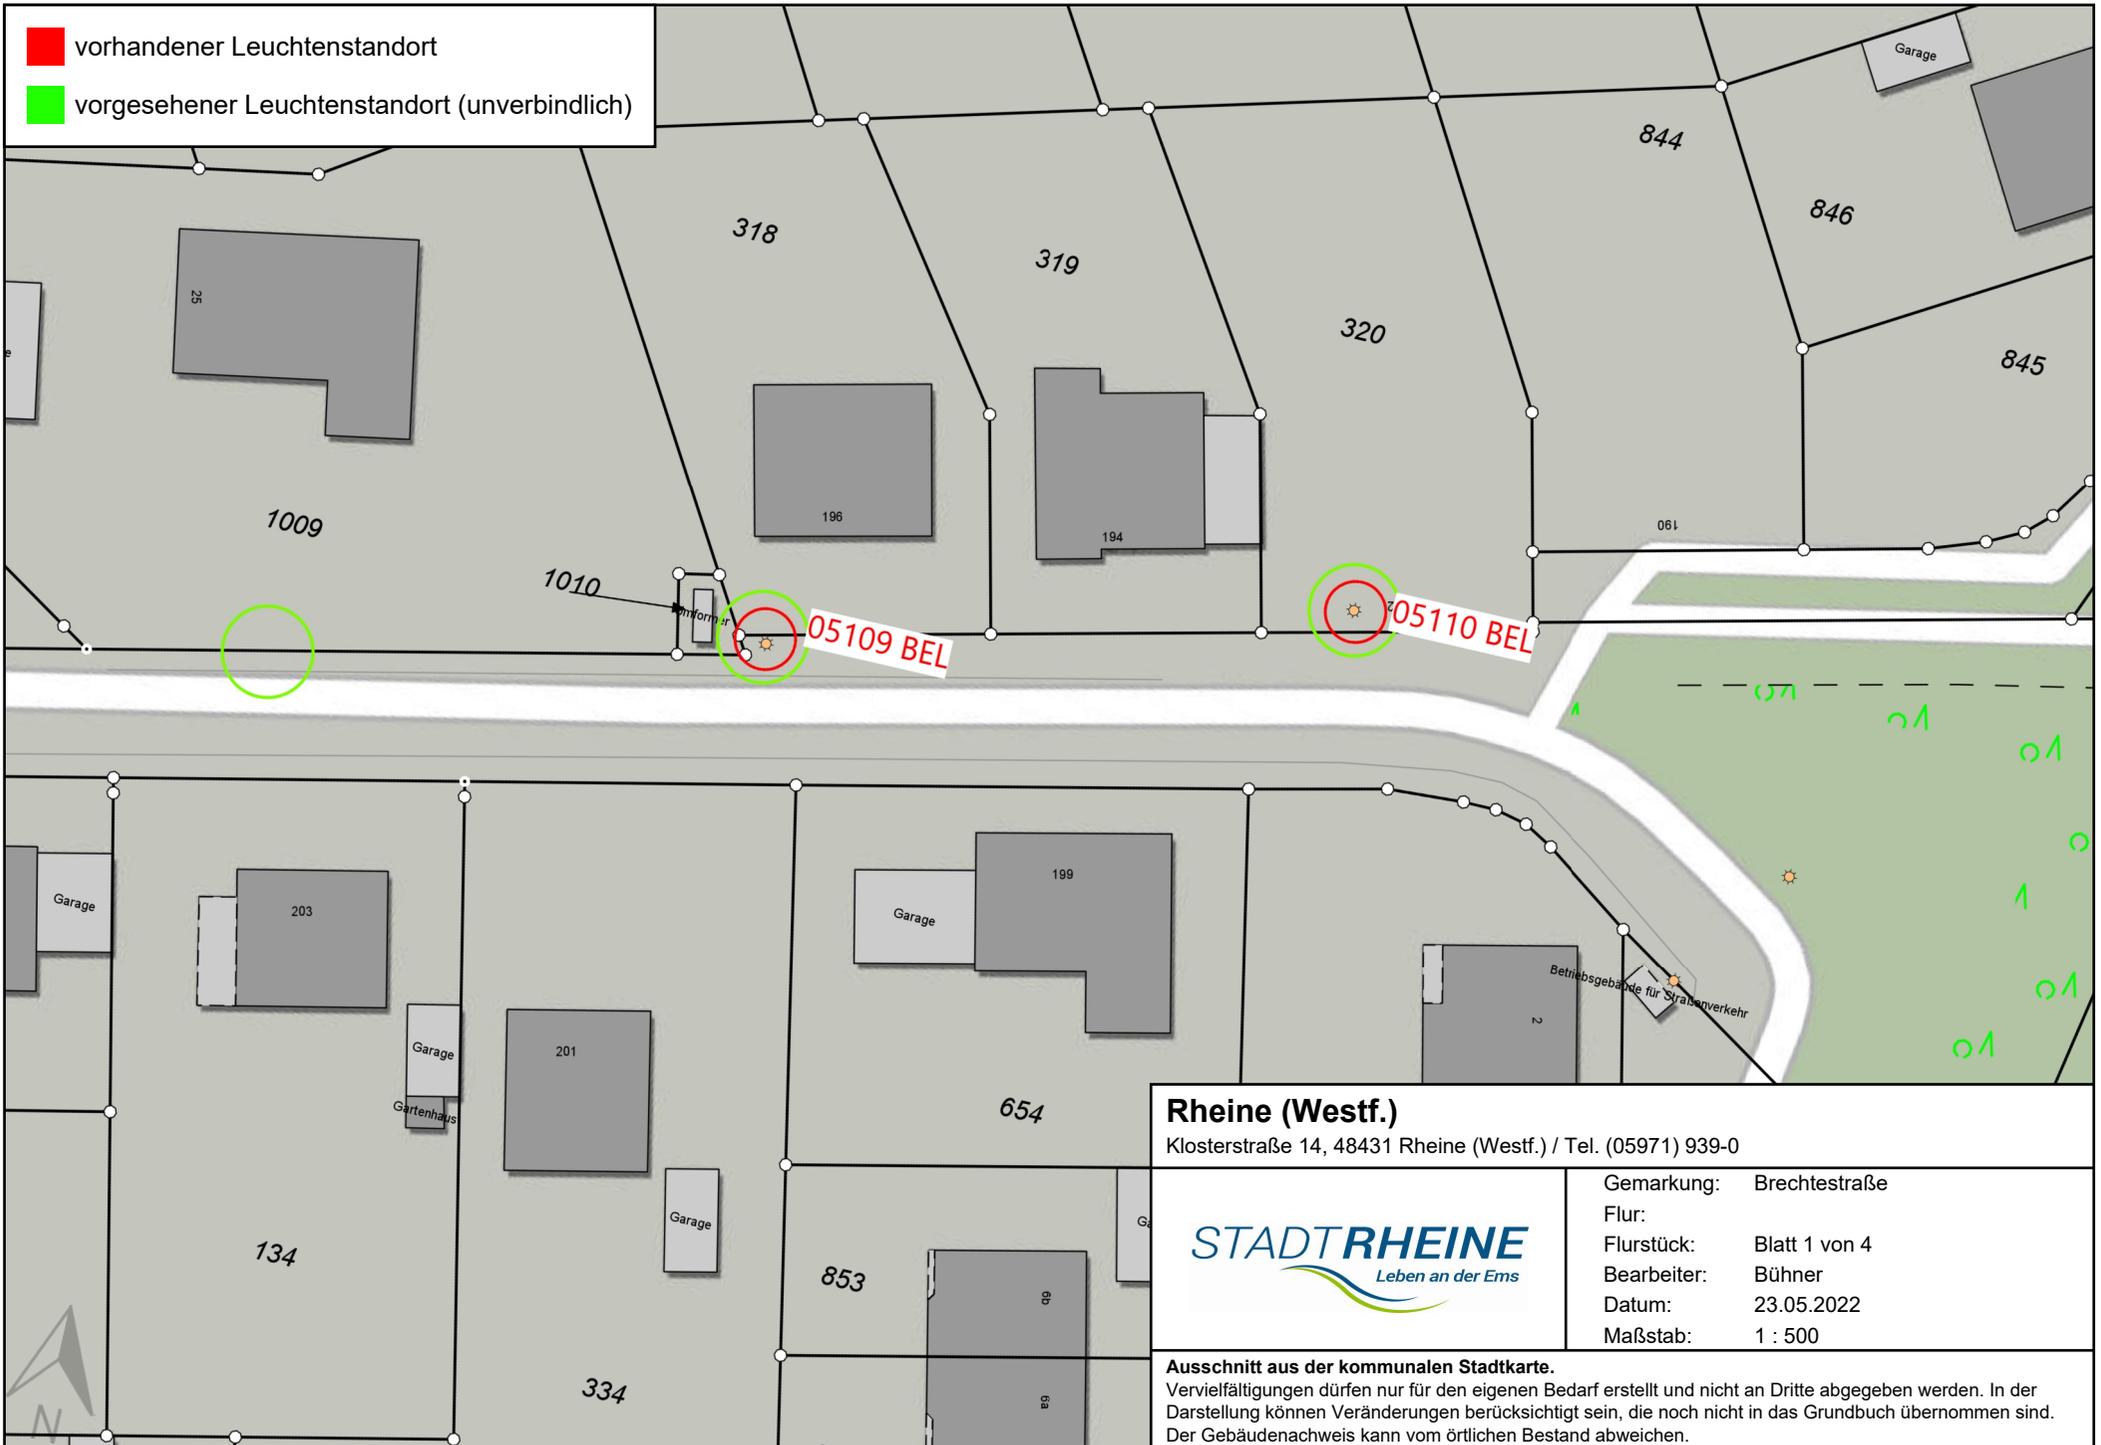

Rheine (Westf.)
 Klosterstraße 14, 48431 Rheine (Westf.) / Tel. (05971) 939-0

	Gemarkung:	Brechtestraße
	Flur:	
	Flurstück:	Blatt 1 von 4
	Bearbeiter:	Bühner
	Datum:	23.05.2022
Maßstab:	1 : 500	


Ausschnitt aus der kommunalen Stadtkarte.
 Vervielfältigungen dürfen nur für den eigenen Bedarf erstellt und nicht an Dritte abgegeben werden. In der Darstellung können Veränderungen berücksichtigt sein, die noch nicht in das Grundbuch übernommen sind. Der Gebäudenachweis kann vom örtlichen Bestand abweichen.

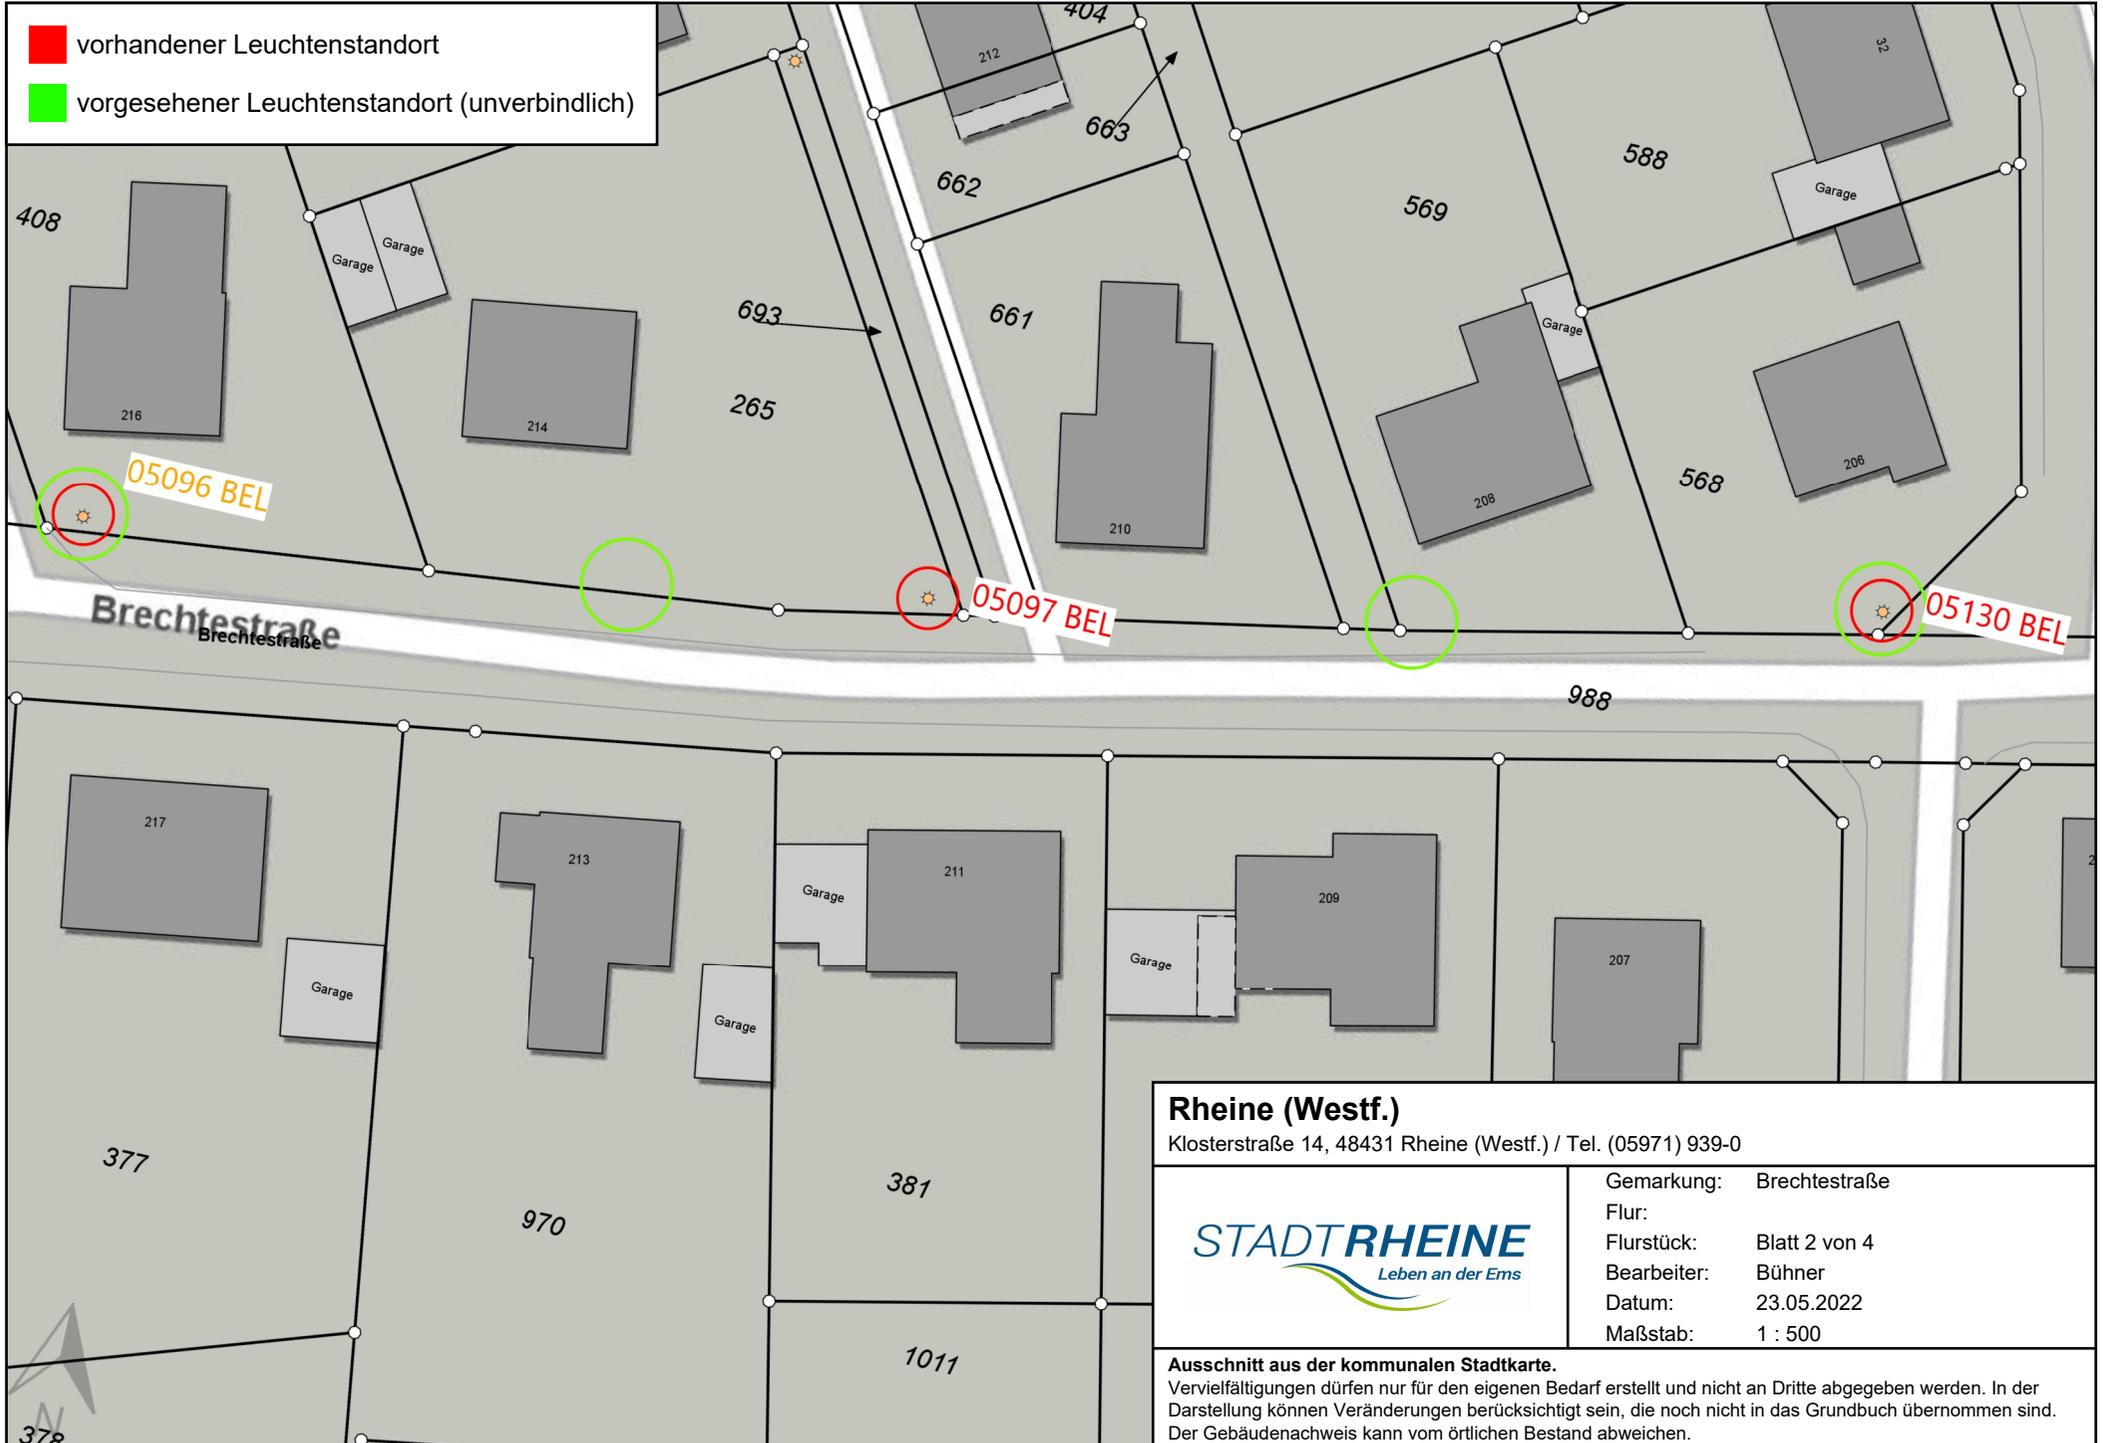


Rheine (Westf.)
 Klosterstraße 14, 48431 Rheine (Westf.) / Tel. (05971) 939-0

	Gemarkung:	Brechtstraße
	Flur:	
	Flurstück:	Blatt 2 von 4
	Bearbeiter:	Bühner
	Datum:	23.05.2022
Maßstab:	1 : 500	

Ausschnitt aus der kommunalen Stadtkarte.
 Vervielfältigungen dürfen nur für den eigenen Bedarf erstellt und nicht an Dritte abgegeben werden. In der Darstellung können Veränderungen berücksichtigt sein, die noch nicht in das Grundbuch übernommen sind. Der Gebäudenachweis kann vom örtlichen Bestand abweichen.

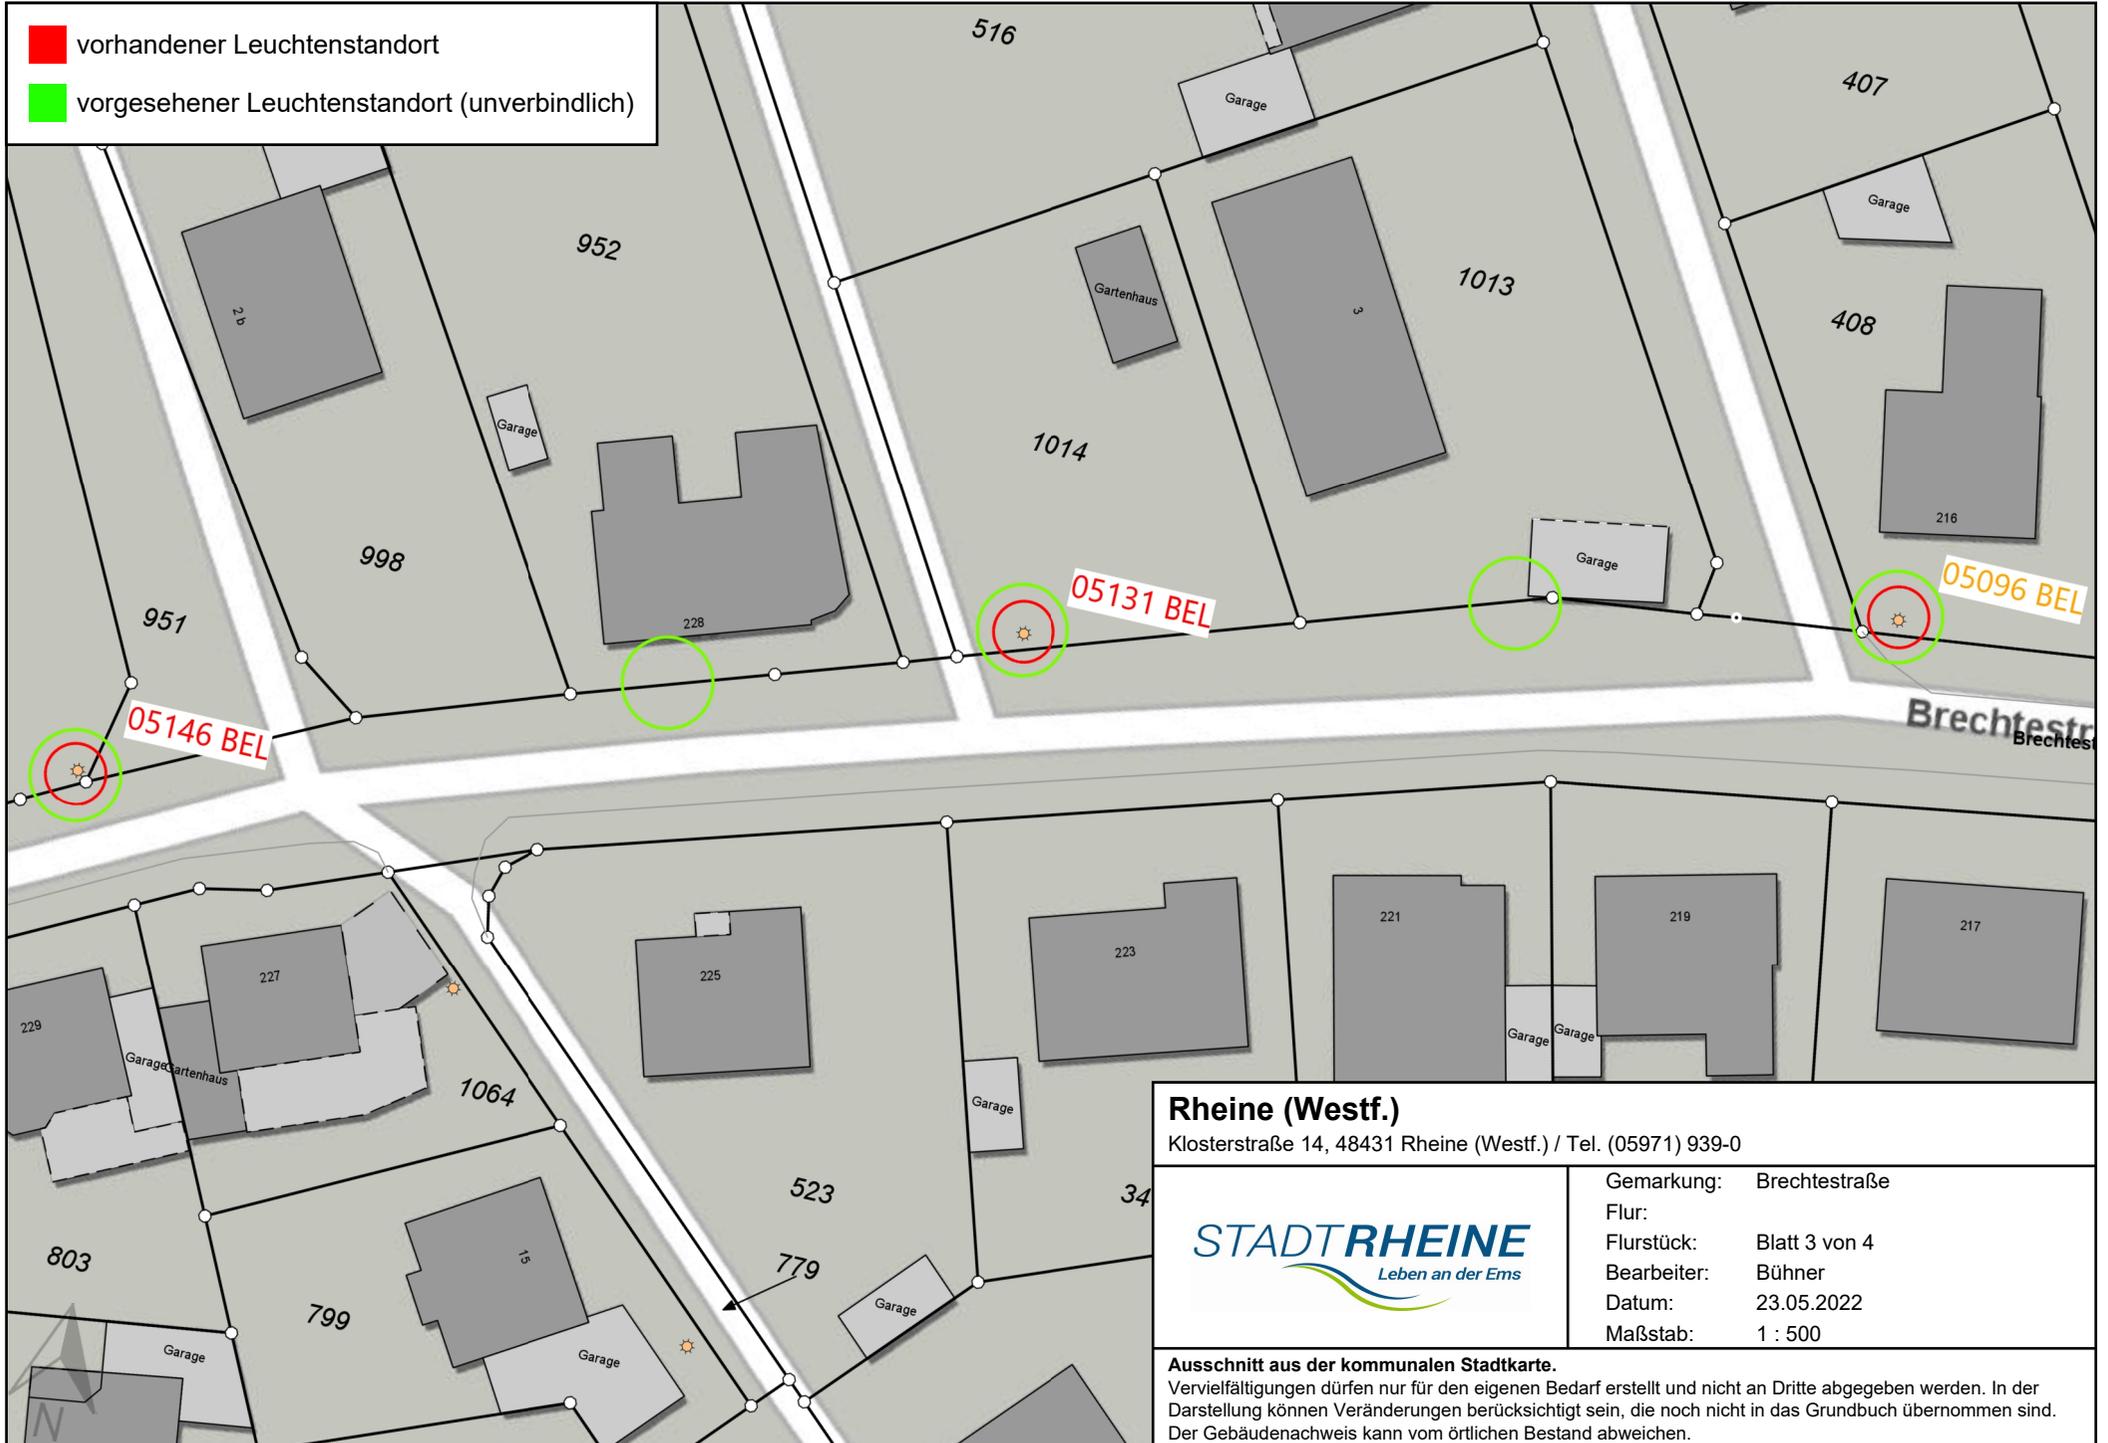

<p>Rheine (Westf.) Klosterstraße 14, 48431 Rheine (Westf.) / Tel. (05971) 939-0</p>	
	Gemarkung: Brechtstraße Flur: Flurstück: Blatt 3 von 4 Bearbeiter: Bühner Datum: 23.05.2022 Maßstab: 1 : 500
	<p>Ausschnitt aus der kommunalen Stadtkarte. Vervielfältigungen dürfen nur für den eigenen Bedarf erstellt und nicht an Dritte abgegeben werden. In der Darstellung können Veränderungen berücksichtigt sein, die noch nicht in das Grundbuch übernommen sind. Der Gebäudenachweis kann vom örtlichen Bestand abweichen.</p>

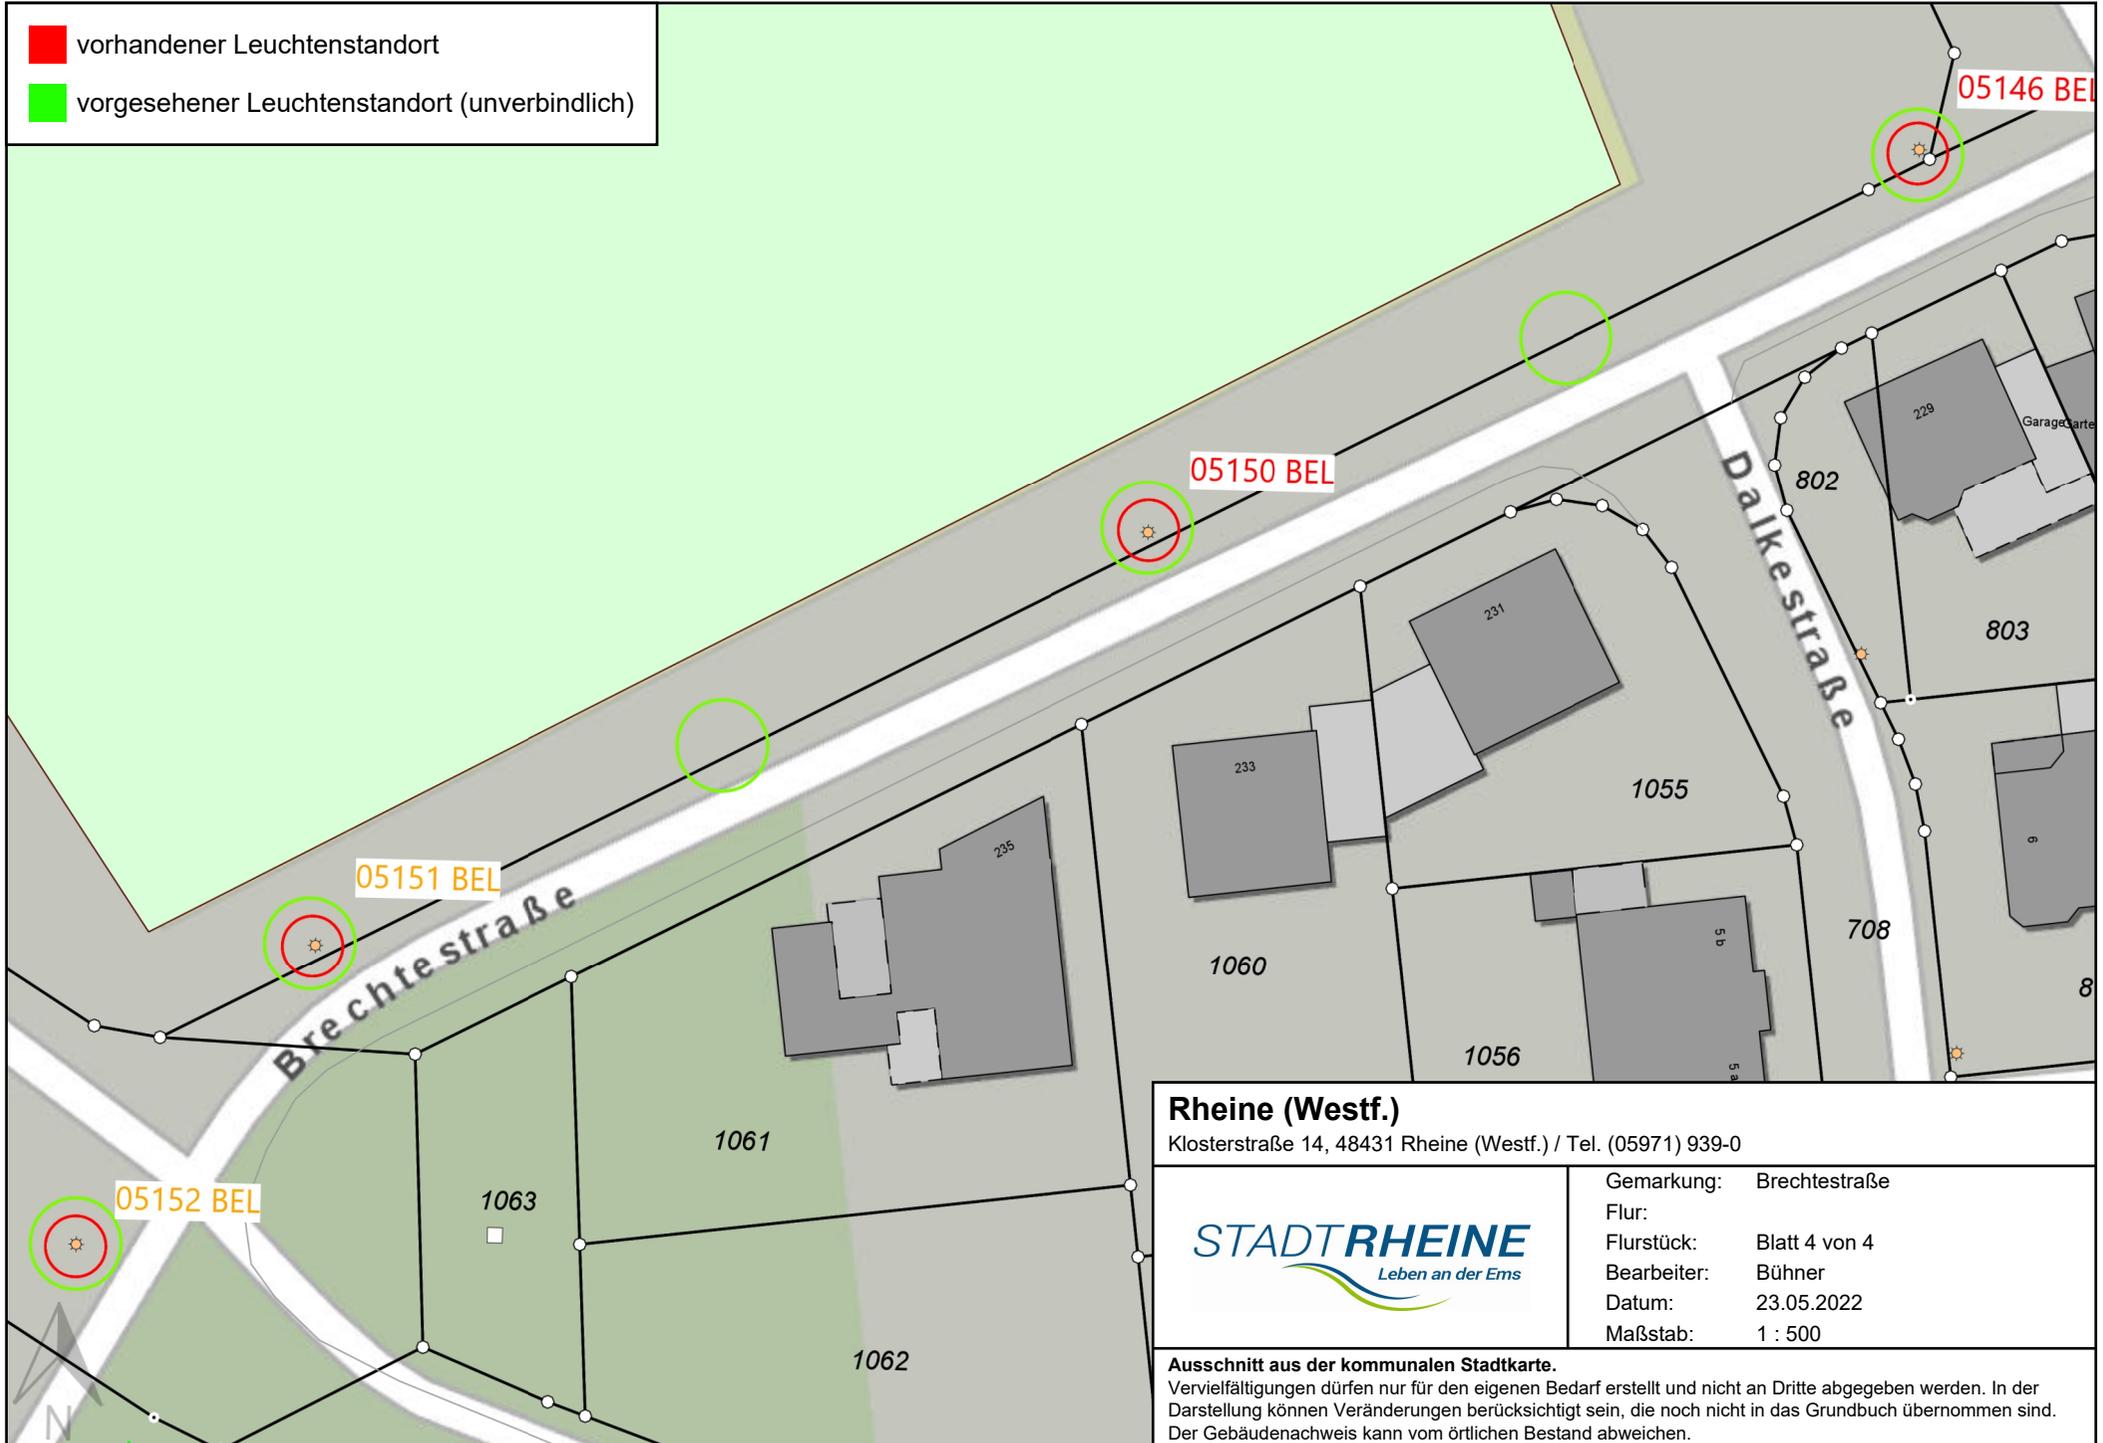

Rheine (Westf.)
 Klosterstraße 14, 48431 Rheine (Westf.) / Tel. (05971) 939-0



Gemarkung:	Brechtestraße
Flur:	
Flurstück:	Blatt 4 von 4
Bearbeiter:	Bühner
Datum:	23.05.2022
Maßstab:	1 : 500

Ausschnitt aus der kommunalen Stadtkarte.
 Vervielfältigungen dürfen nur für den eigenen Bedarf erstellt und nicht an Dritte abgegeben werden. In der Darstellung können Veränderungen berücksichtigt sein, die noch nicht in das Grundbuch übernommen sind. Der Gebäudenachweis kann vom örtlichen Bestand abweichen.