


Rheine (Westf.)
 Klosterstraße 14, 48431 Rheine (Westf.) / Tel. (05971) 939-0



Gemarkung:	Stovermer Straße
Flur:	Berbomstiege bis Salzweg
Flurstück:	Blatt 1 von 3
Bearbeiter:	Bühner
Datum:	23.05.2022
Maßstab:	1 : 500

Ausschnitt aus der kommunalen Stadtkarte.
 Vervielfältigungen dürfen nur für den eigenen Bedarf erstellt und nicht an Dritte abgegeben werden. In der Darstellung können Veränderungen berücksichtigt sein, die noch nicht in das Grundbuch übernommen sind. Der Gebäudenachweis kann vom örtlichen Bestand abweichen.

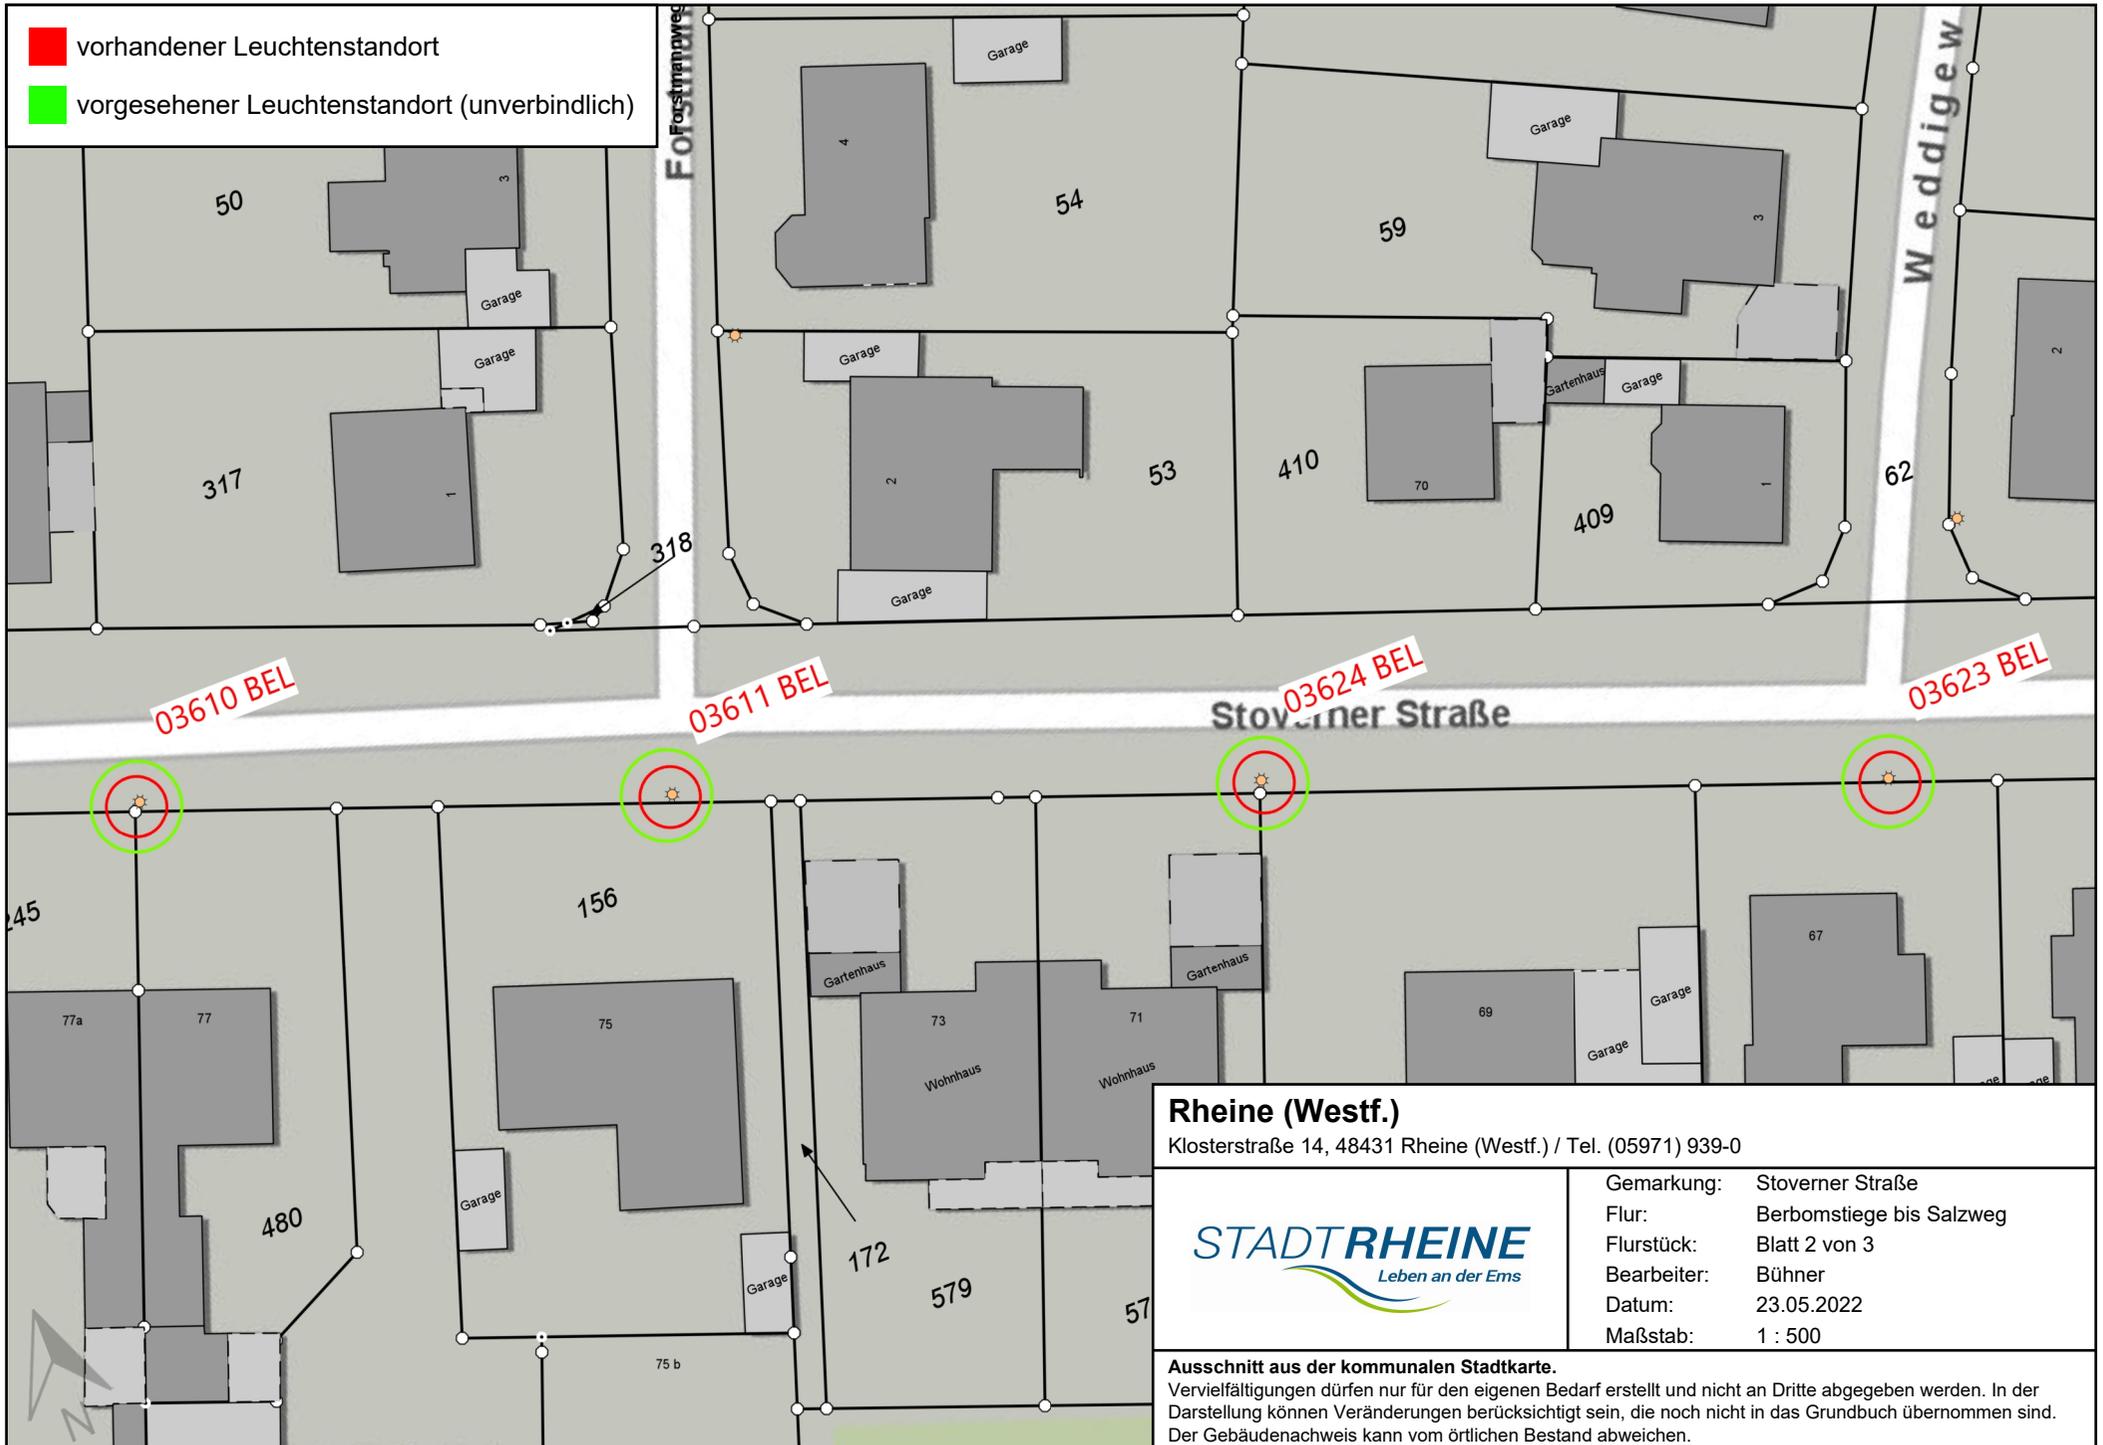


Rheine (Westf.)
 Klosterstraße 14, 48431 Rheine (Westf.) / Tel. (05971) 939-0

	Gemarkung:	Stoverner Straße
	Flur:	Berbonstiege bis Salzweg
	Flurstück:	Blatt 2 von 3
	Bearbeiter:	Bühner
	Datum:	23.05.2022
Maßstab:	1 : 500	

Ausschnitt aus der kommunalen Stadtkarte.
 Vervielfältigungen dürfen nur für den eigenen Bedarf erstellt und nicht an Dritte abgegeben werden. In der Darstellung können Veränderungen berücksichtigt sein, die noch nicht in das Grundbuch übernommen sind. Der Gebäudenachweis kann vom örtlichen Bestand abweichen.

■ vorhandener Leuchtenstandort
■ vorgesehener Leuchtenstandort (unverbindlich)

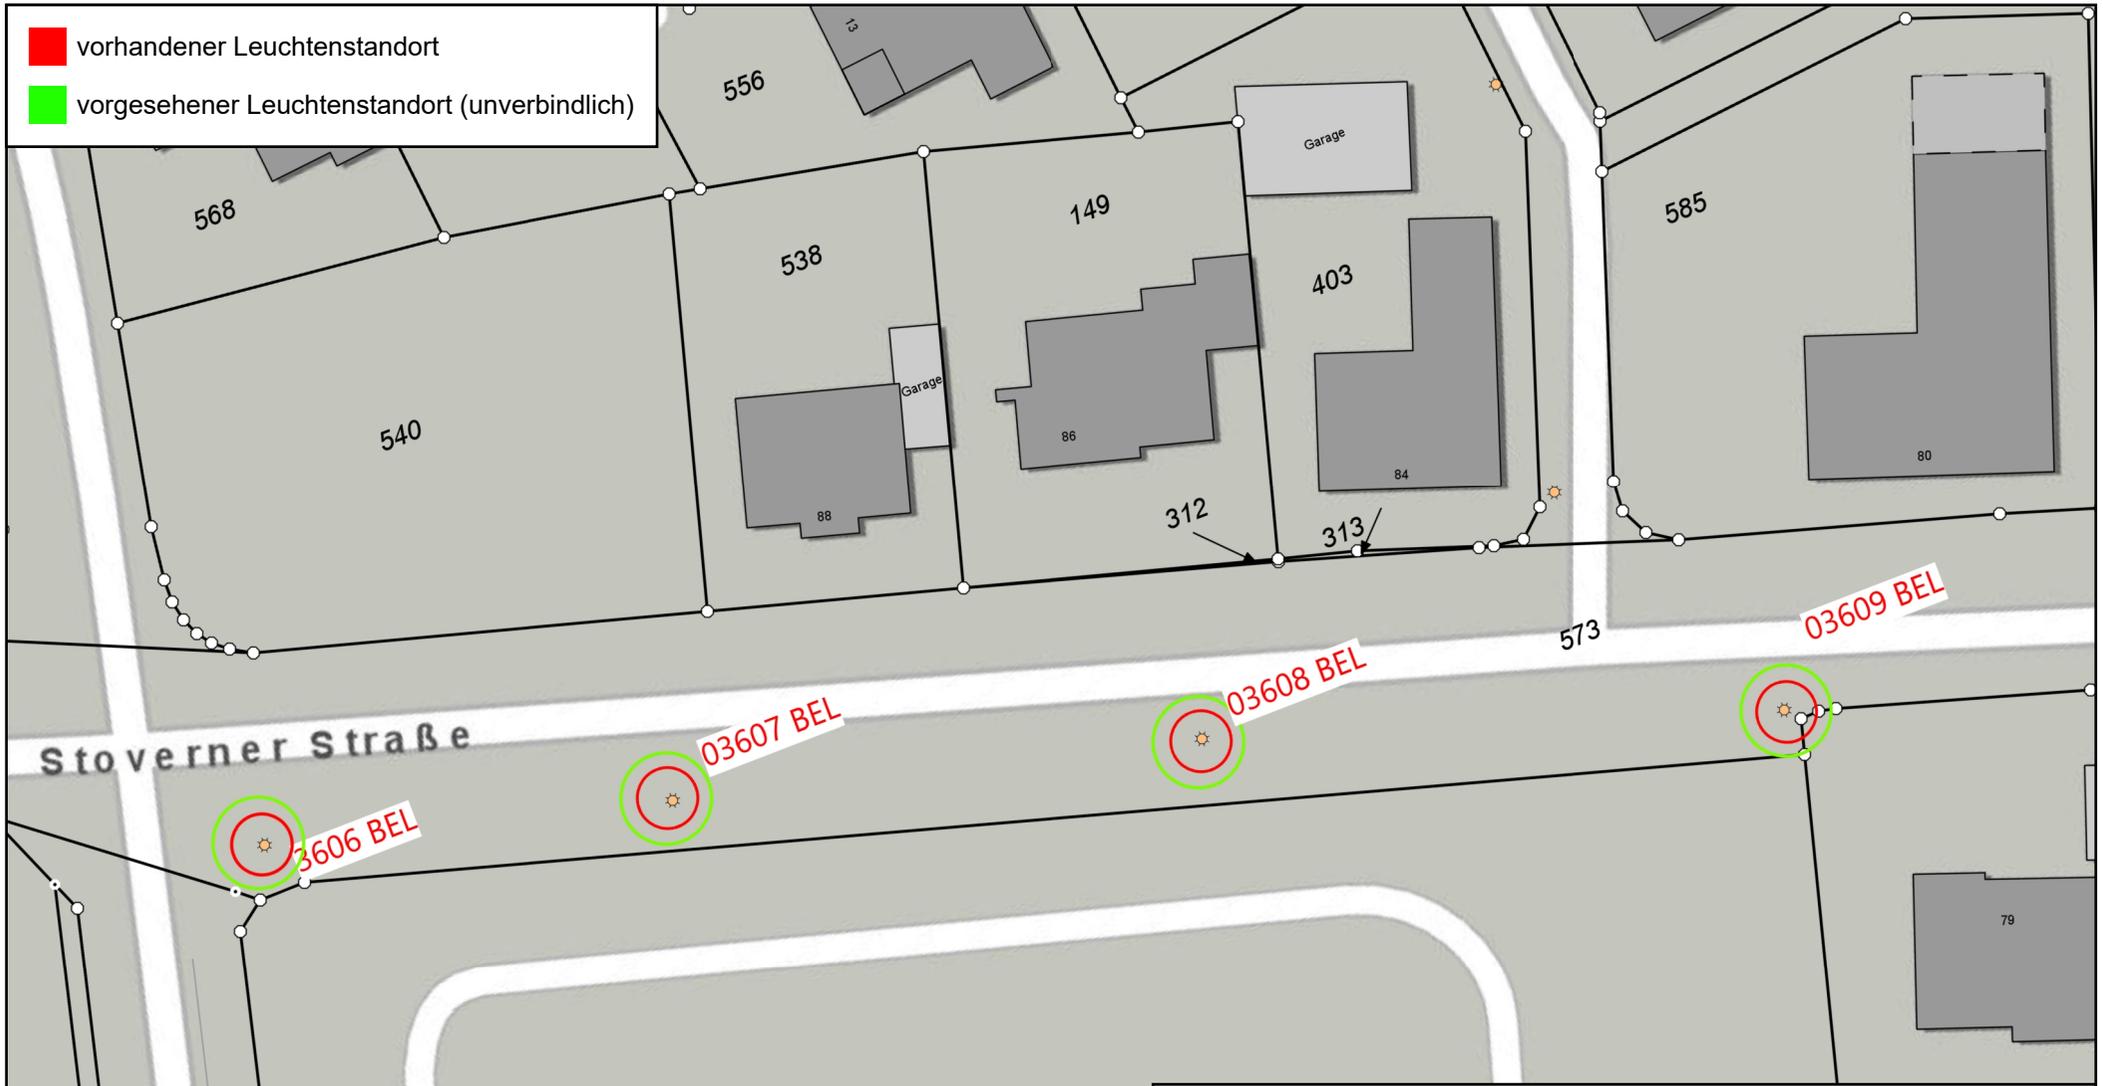

Rheine (Westf.)
 Klosterstraße 14, 48431 Rheine (Westf.) / Tel. (05971) 939-0



Gemarkung:	Stoverner Straße
Flur:	Berbonstiege bis Salzweg
Flurstück:	Blatt 3 von 3
Bearbeiter:	Bühner
Datum:	23.05.2022
Maßstab:	1 : 500

Ausschnitt aus der kommunalen Stadtkarte.
 Vervielfältigungen dürfen nur für den eigenen Bedarf erstellt und nicht an Dritte abgegeben werden. In der Darstellung können Veränderungen berücksichtigt sein, die noch nicht in das Grundbuch übernommen sind. Der Gebäudenachweis kann vom örtlichen Bestand abweichen.