


■ vorhandener Leuchtenstandort  
■ vorgesehener Leuchtenstandort (unverbindlich)

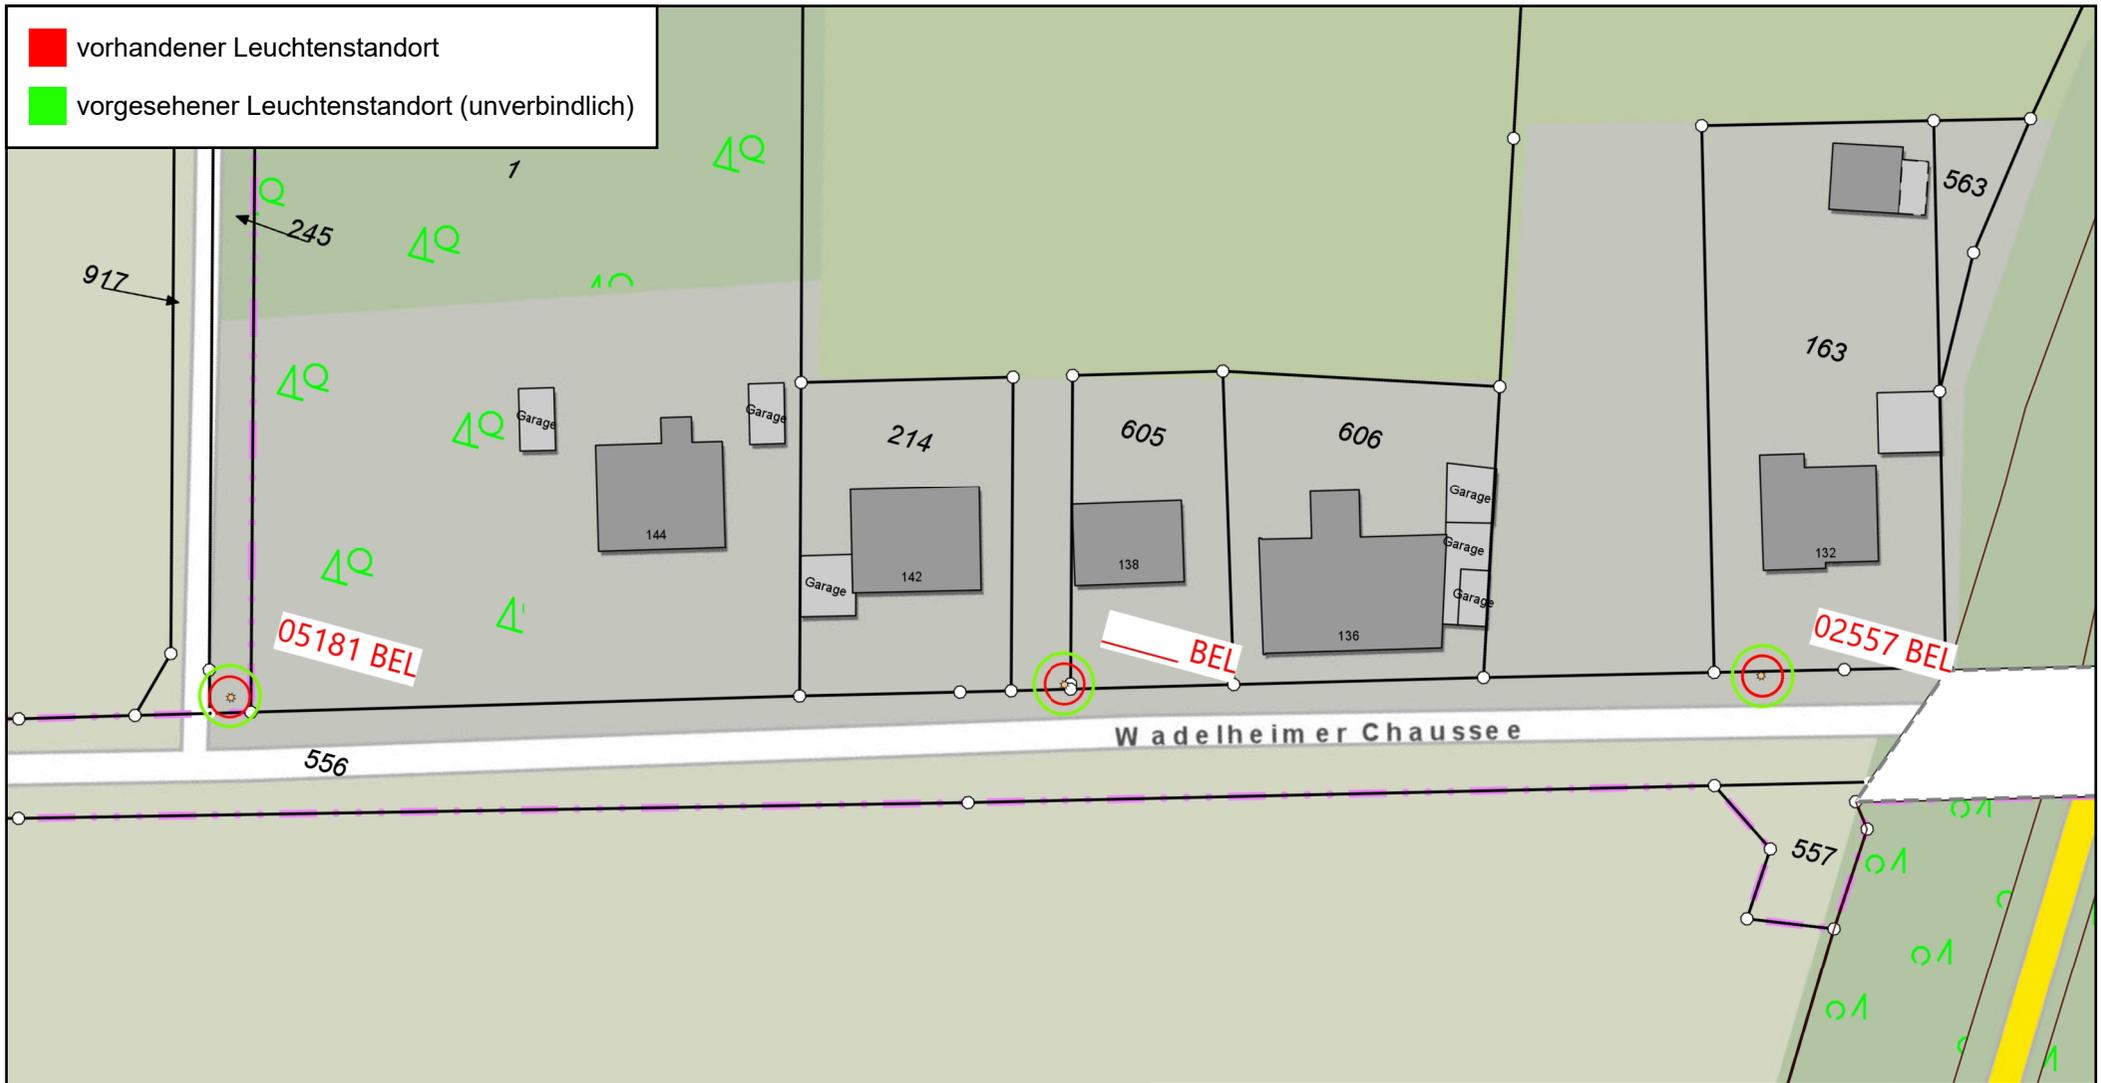


**Rheine (Westf.)**  
 Klosterstraße 14, 48431 Rheine (Westf.) / Tel. (05971) 939-0

Gemarkung: Wadelheimer Chaussee  
 Flur: B 70 bis Haus Nr. 230  
 Flurstück: Blatt 1 von 3  
 Bearbeiter: Bühner  
 Datum: 23.05.2022  
 Maßstab: 1 : 750

**Ausschnitt aus der kommunalen Stadtkarte.**  
 Vervielfältigungen dürfen nur für den eigenen Bedarf erstellt und nicht an Dritte abgegeben werden. In der Darstellung können Veränderungen berücksichtigt sein, die noch nicht in das Grundbuch übernommen sind. Der Gebäudenachweis kann vom örtlichen Bestand abweichen.



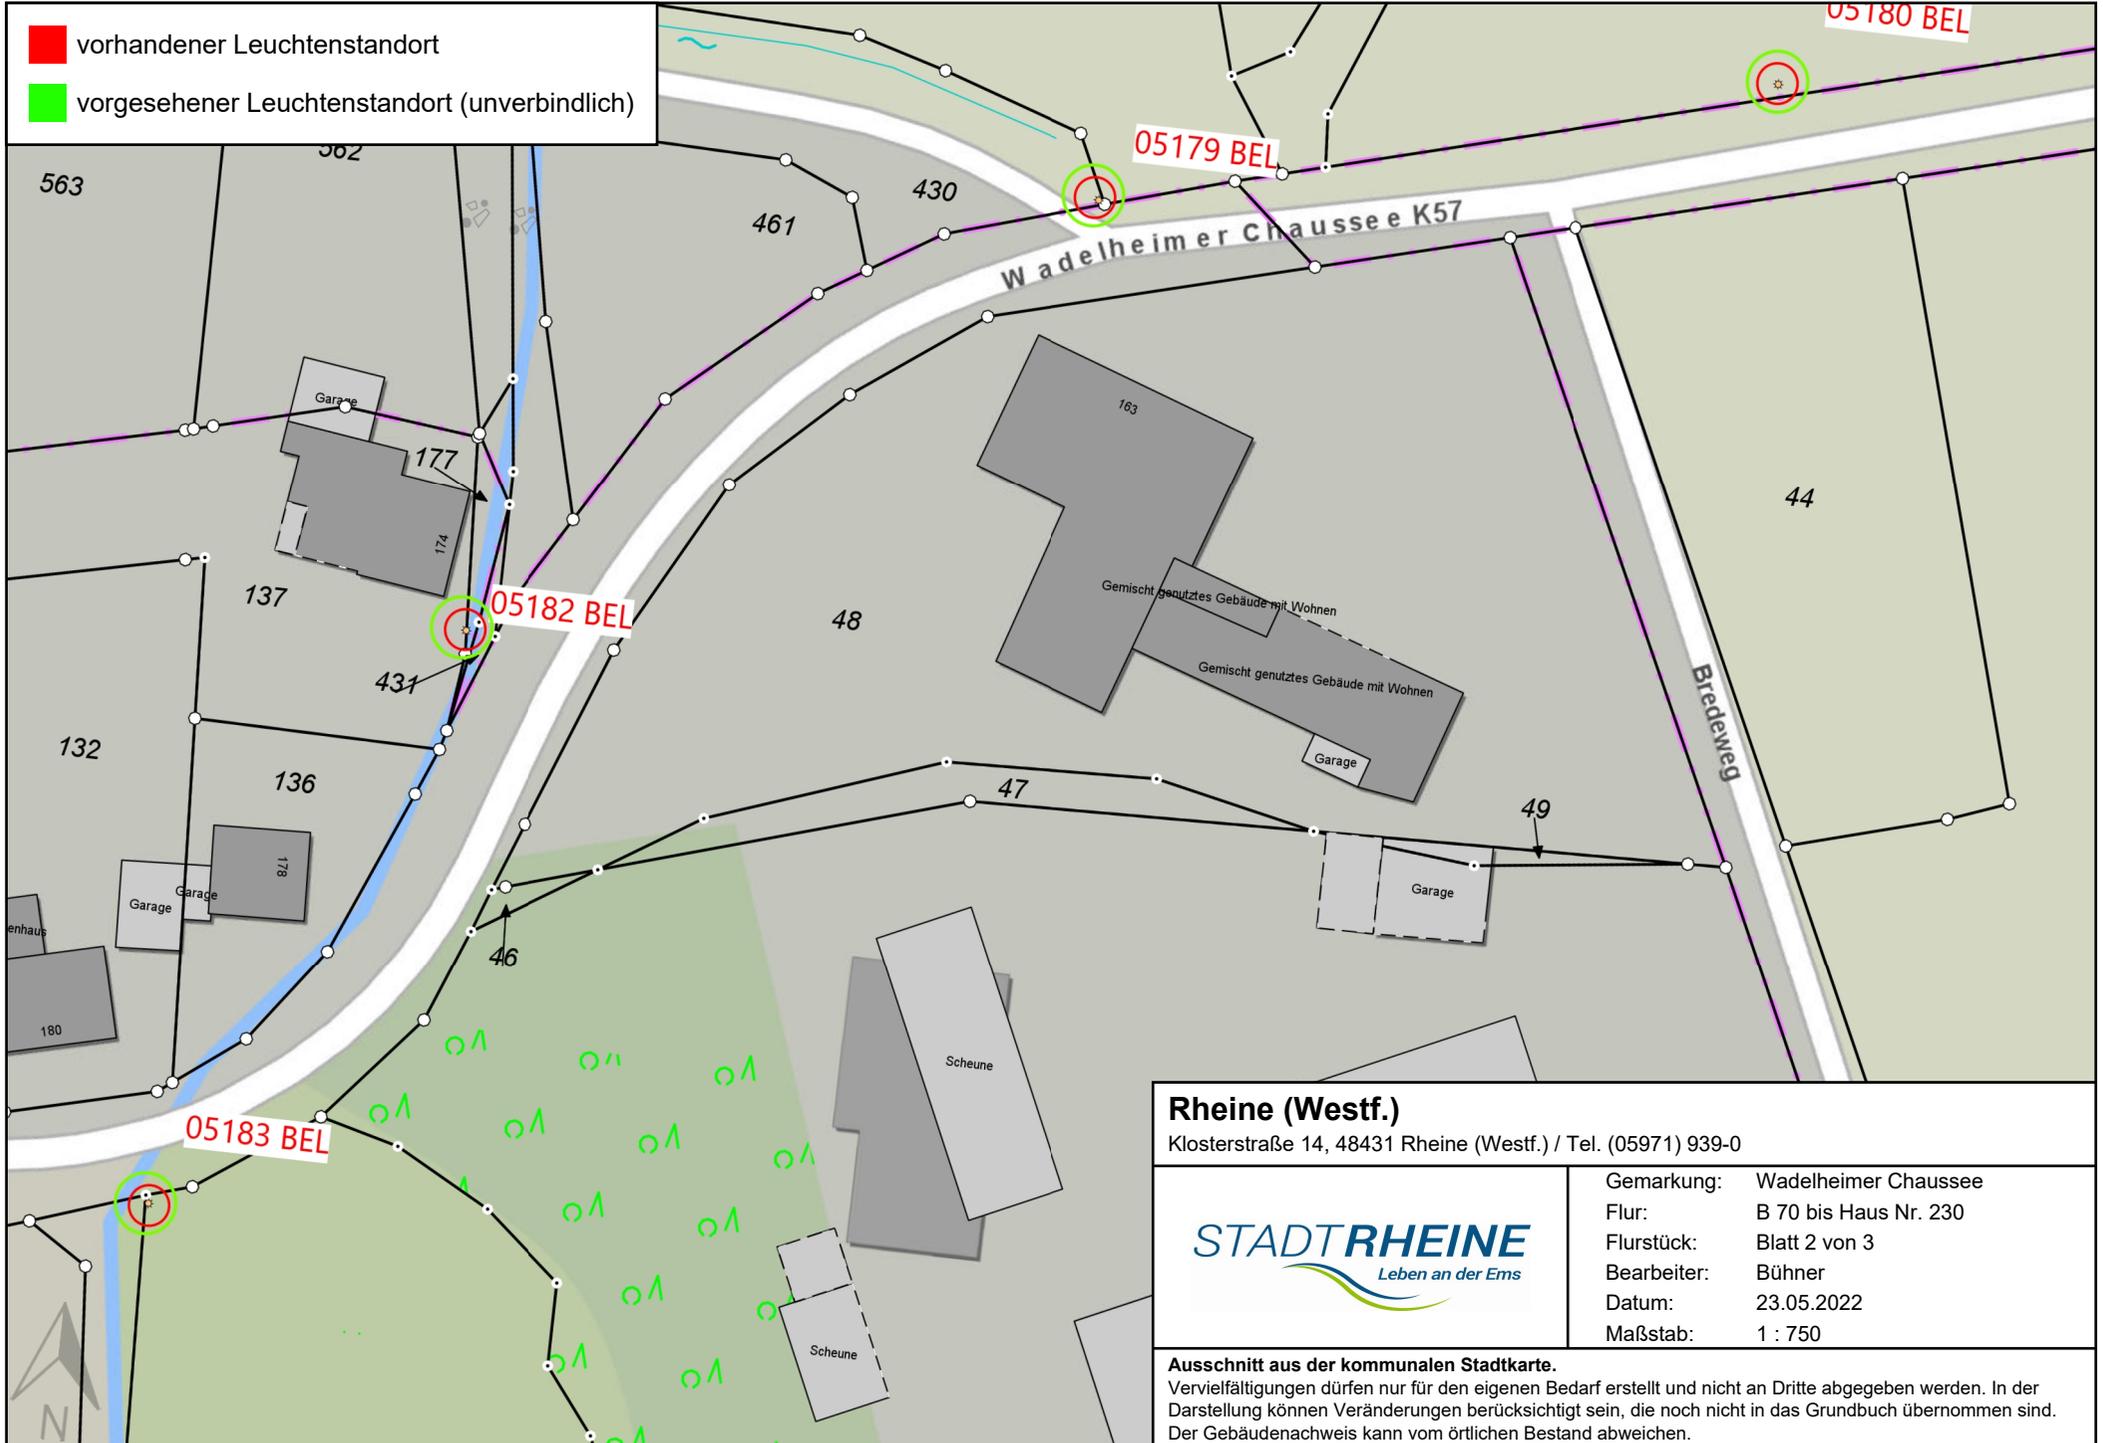


**Rheine (Westf.)**  
 Klosterstraße 14, 48431 Rheine (Westf.) / Tel. (05971) 939-0



Gemarkung:	Wadelheimer Chaussee
Flur:	B 70 bis Haus Nr. 230
Flurstück:	Blatt 2 von 3
Bearbeiter:	Bühner
Datum:	23.05.2022
Maßstab:	1 : 750

**Ausschnitt aus der kommunalen Stadtkarte.**  
 Vervielfältigungen dürfen nur für den eigenen Bedarf erstellt und nicht an Dritte abgegeben werden. In der Darstellung können Veränderungen berücksichtigt sein, die noch nicht in das Grundbuch übernommen sind. Der Gebäudenachweis kann vom örtlichen Bestand abweichen.

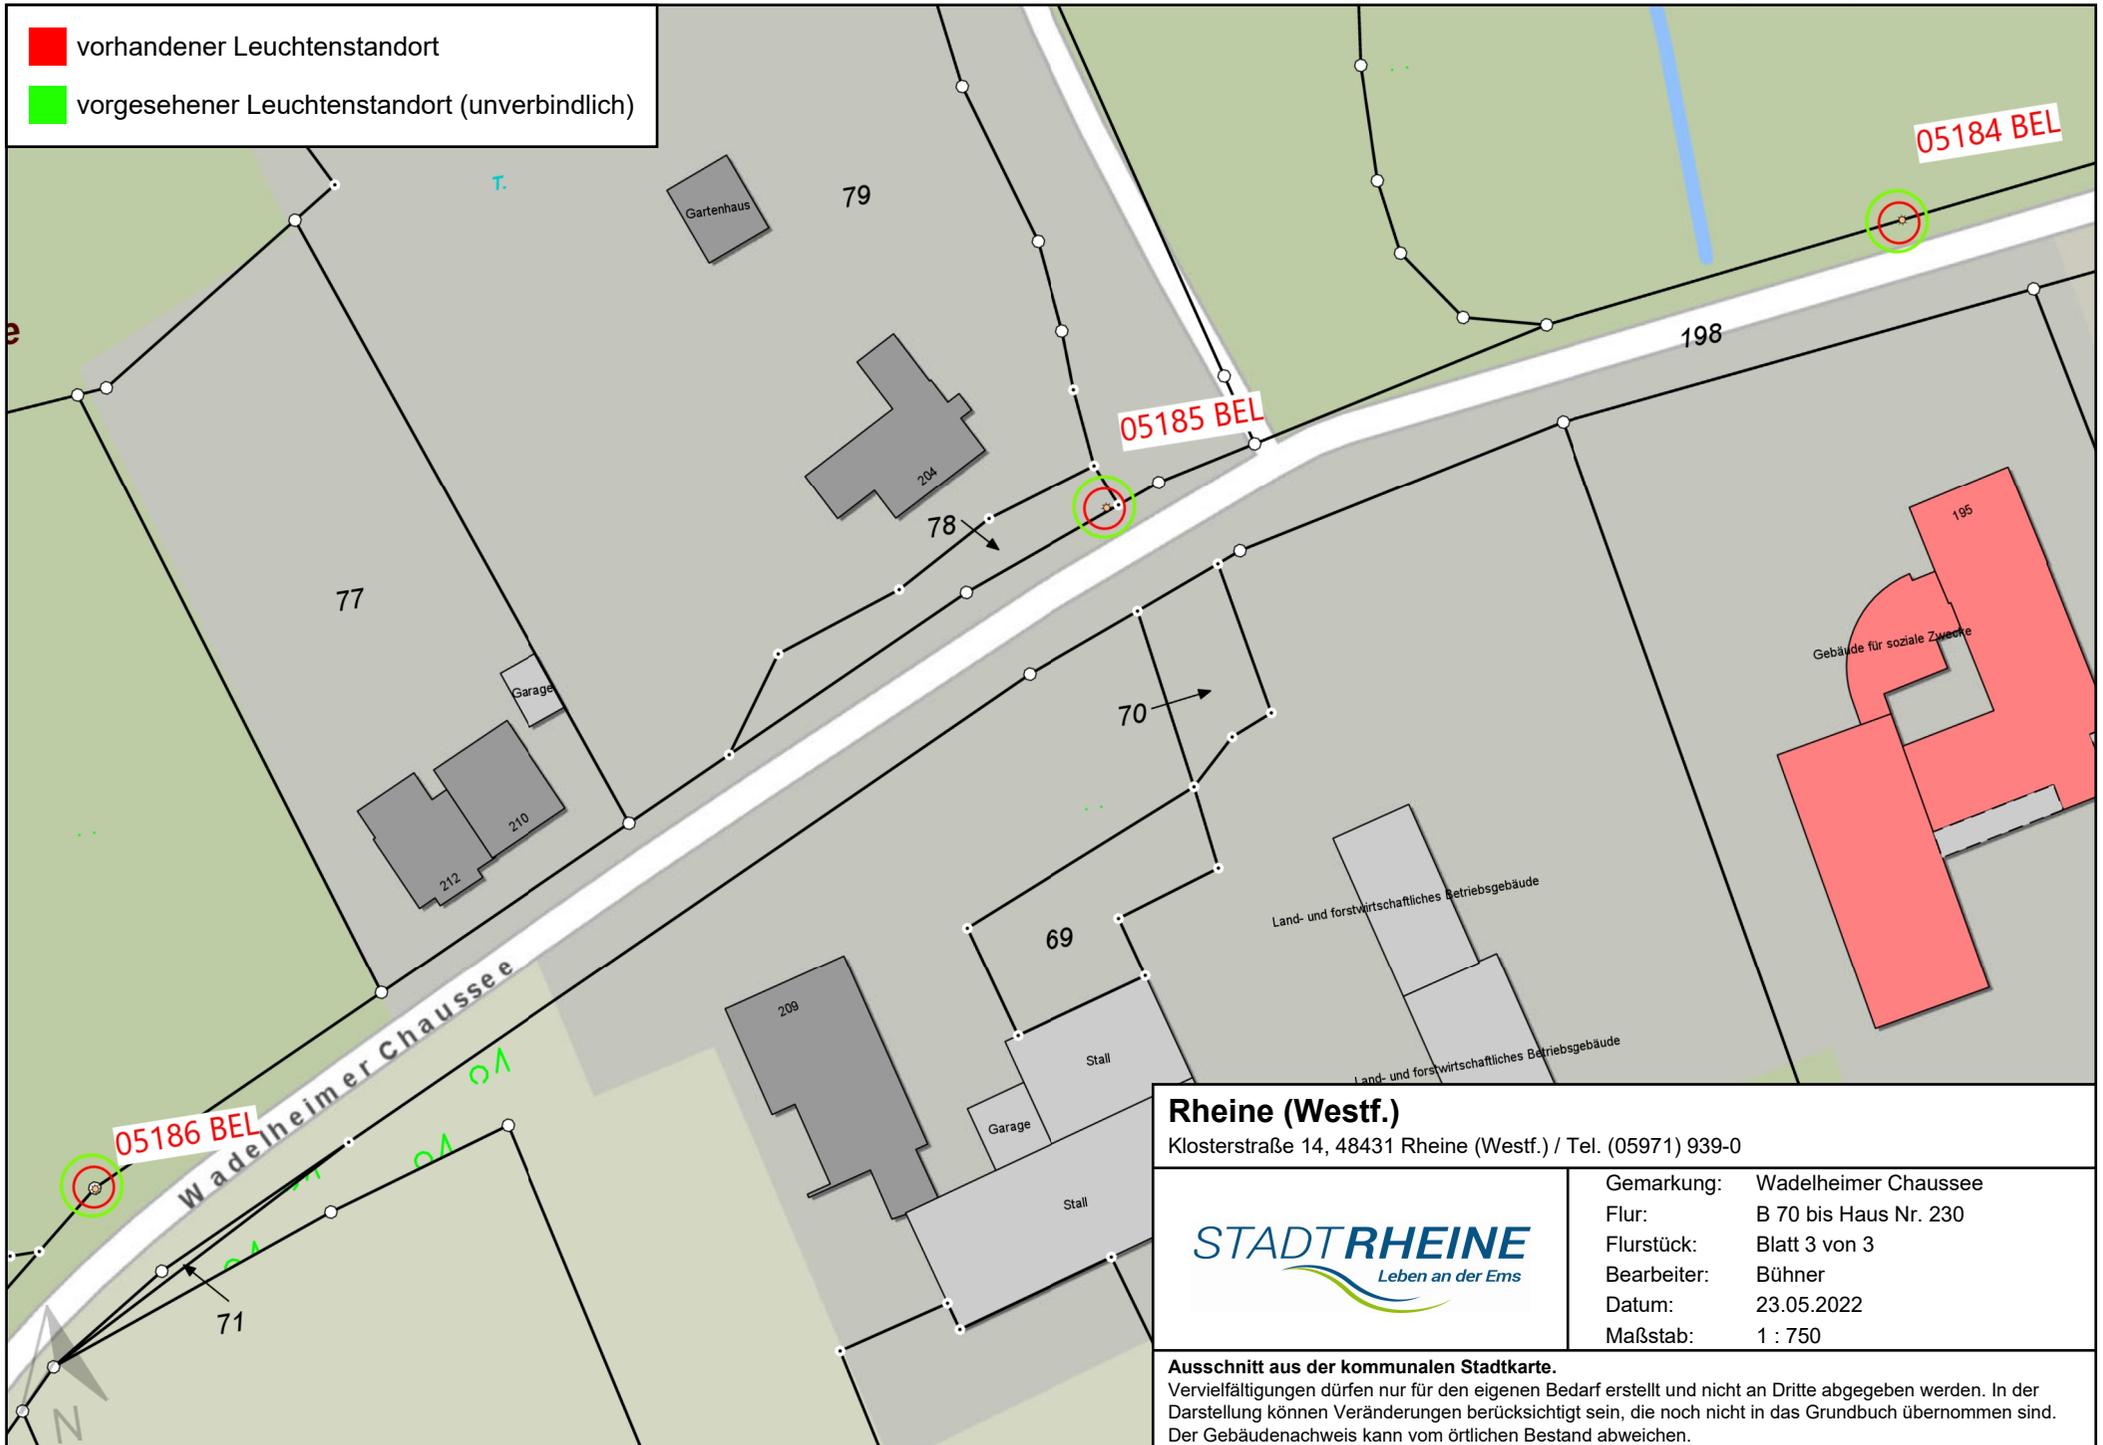

- vorhandener Leuchtenstandort
- vorgesehener Leuchtenstandort (unverbindlich)

**Rheine (Westf.)**

Klosterstraße 14, 48431 Rheine (Westf.) / Tel. (05971) 939-0



Gemarkung: Wadelheimer Chaussee  
 Flur: B 70 bis Haus Nr. 230  
 Flurstück: Blatt 3 von 3  
 Bearbeiter: Bühner  
 Datum: 23.05.2022  
 Maßstab: 1 : 750

**Ausschnitt aus der kommunalen Stadtkarte.**  
 Vervielfältigungen dürfen nur für den eigenen Bedarf erstellt und nicht an Dritte abgegeben werden. In der Darstellung können Veränderungen berücksichtigt sein, die noch nicht in das Grundbuch übernommen sind. Der Gebäudenachweis kann vom örtlichen Bestand abweichen.