


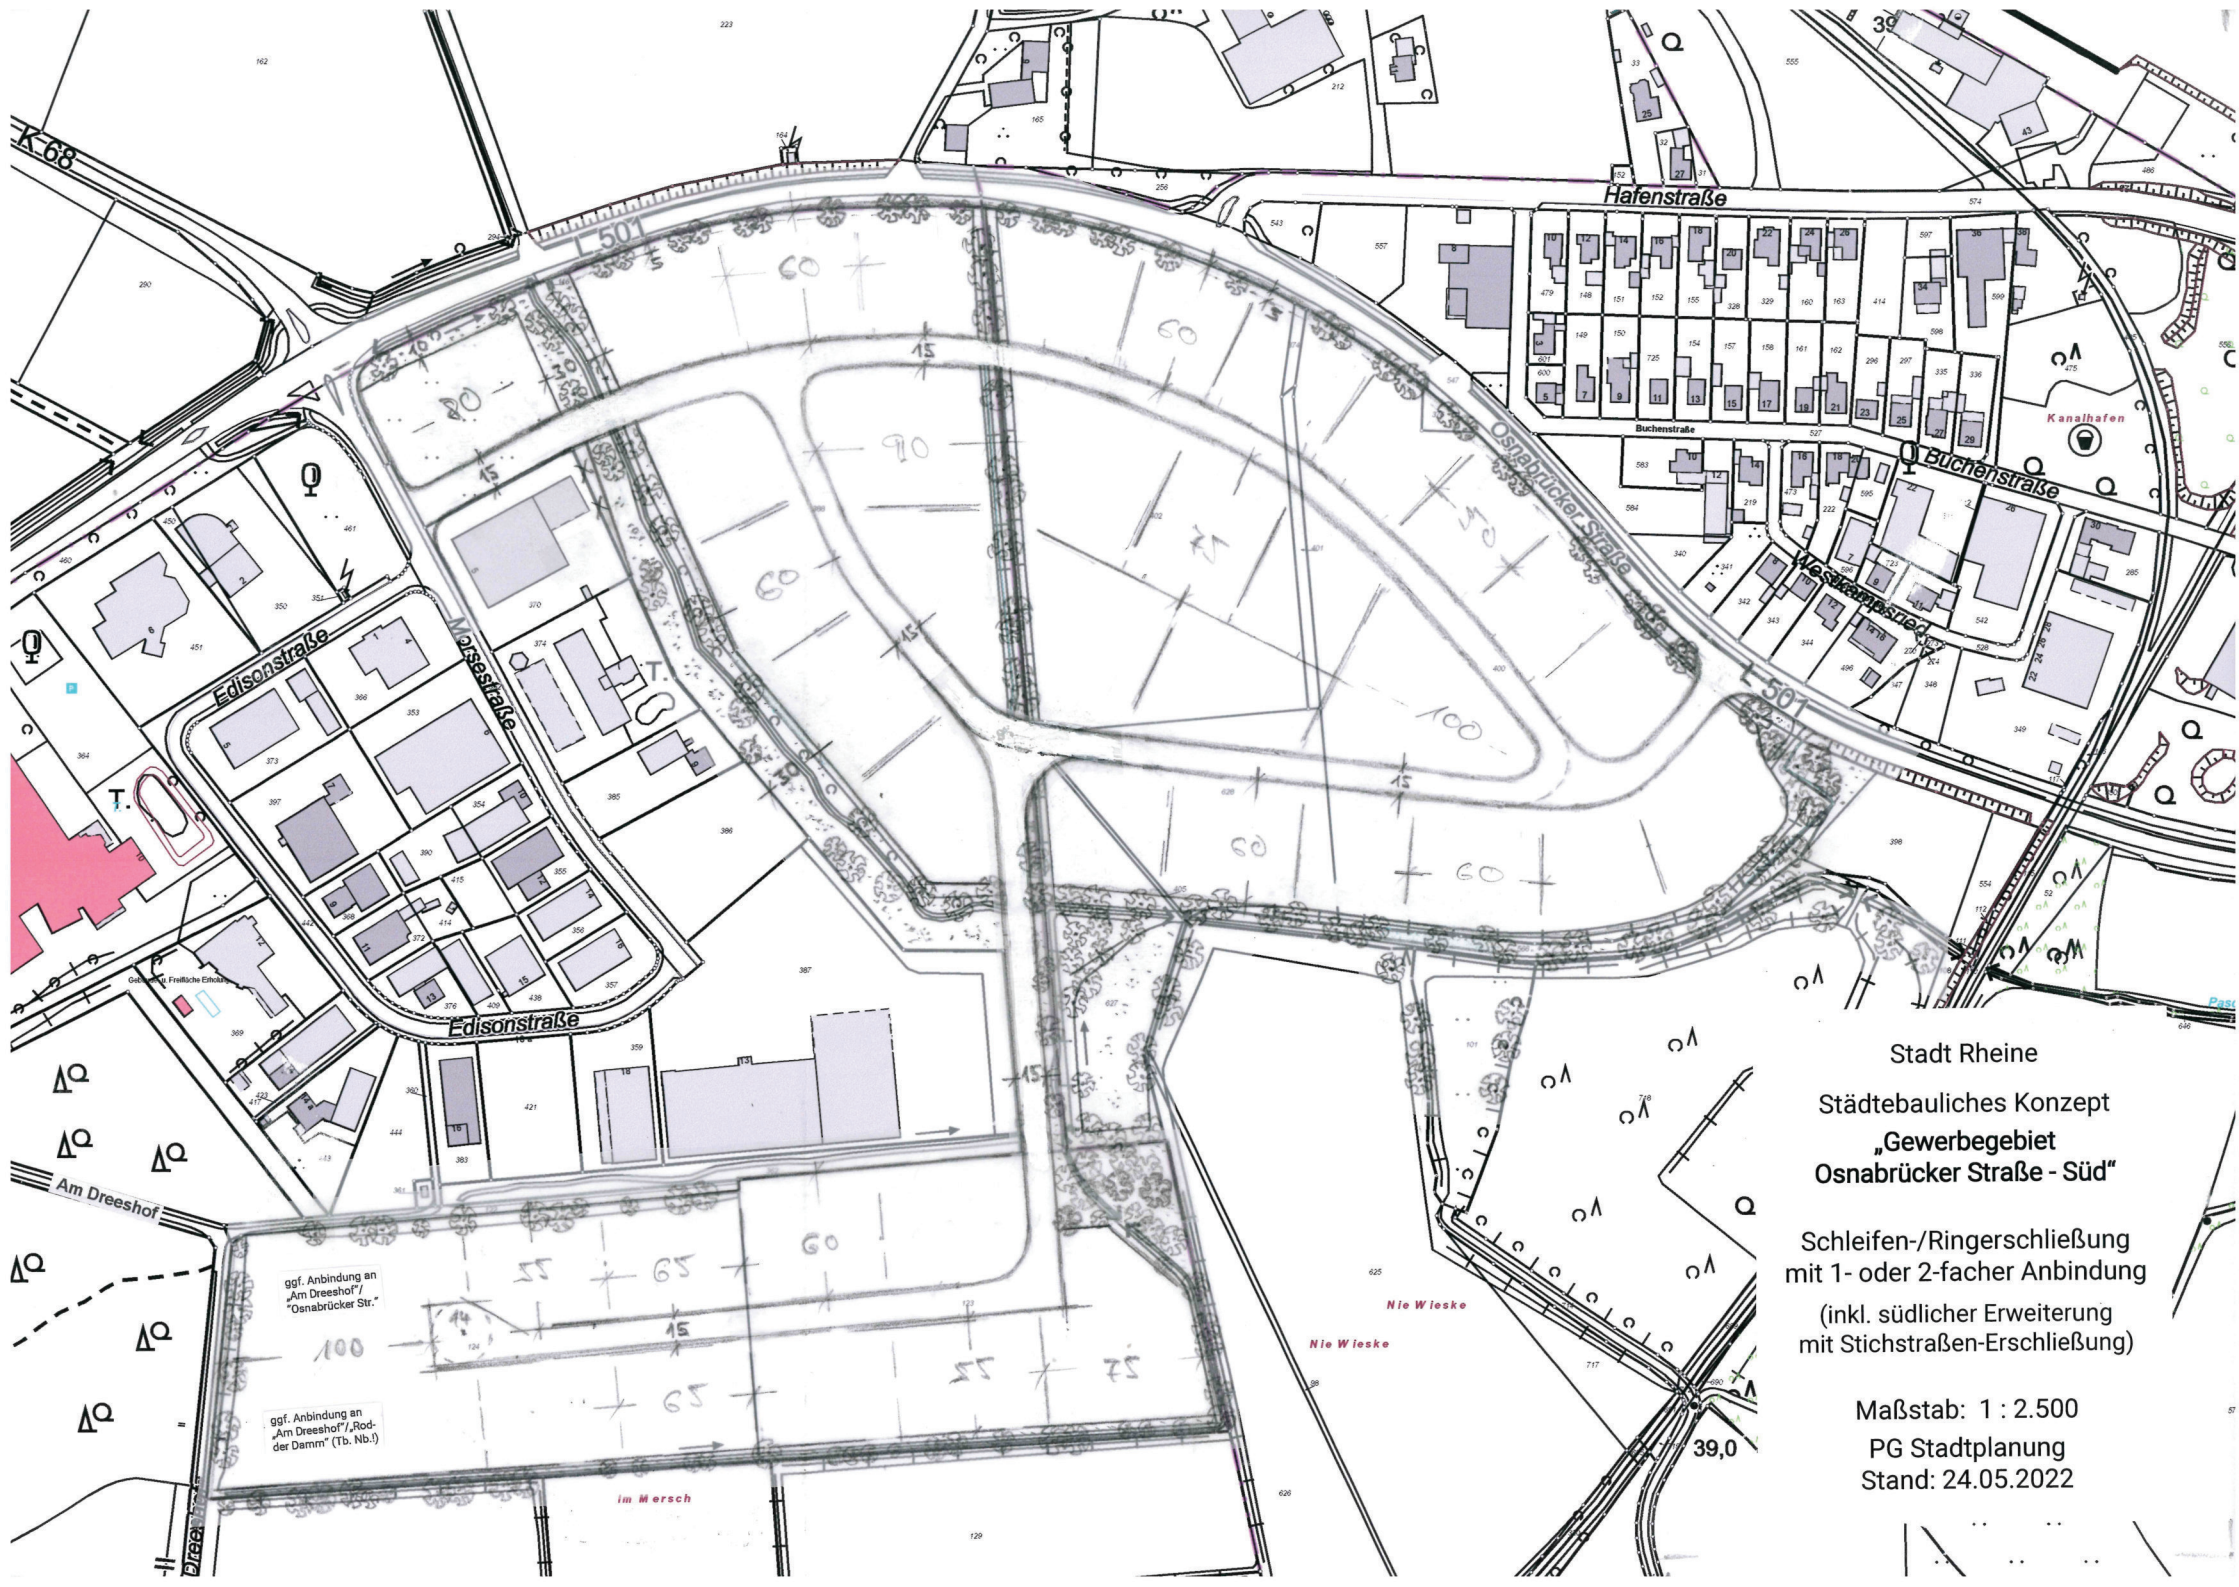

Stadt Rheine
Städtebauliches Konzept
„Gewerbegebiet
Osnabrücker Straße - Süd“

Schleifen-/Ringerschließung
mit 1- oder 2-facher Anbindung
(inkl. südlicher Erweiterung
mit Stichstraßen-Erschließung)