


Planstand Großraumbüro Beginn LPH 5

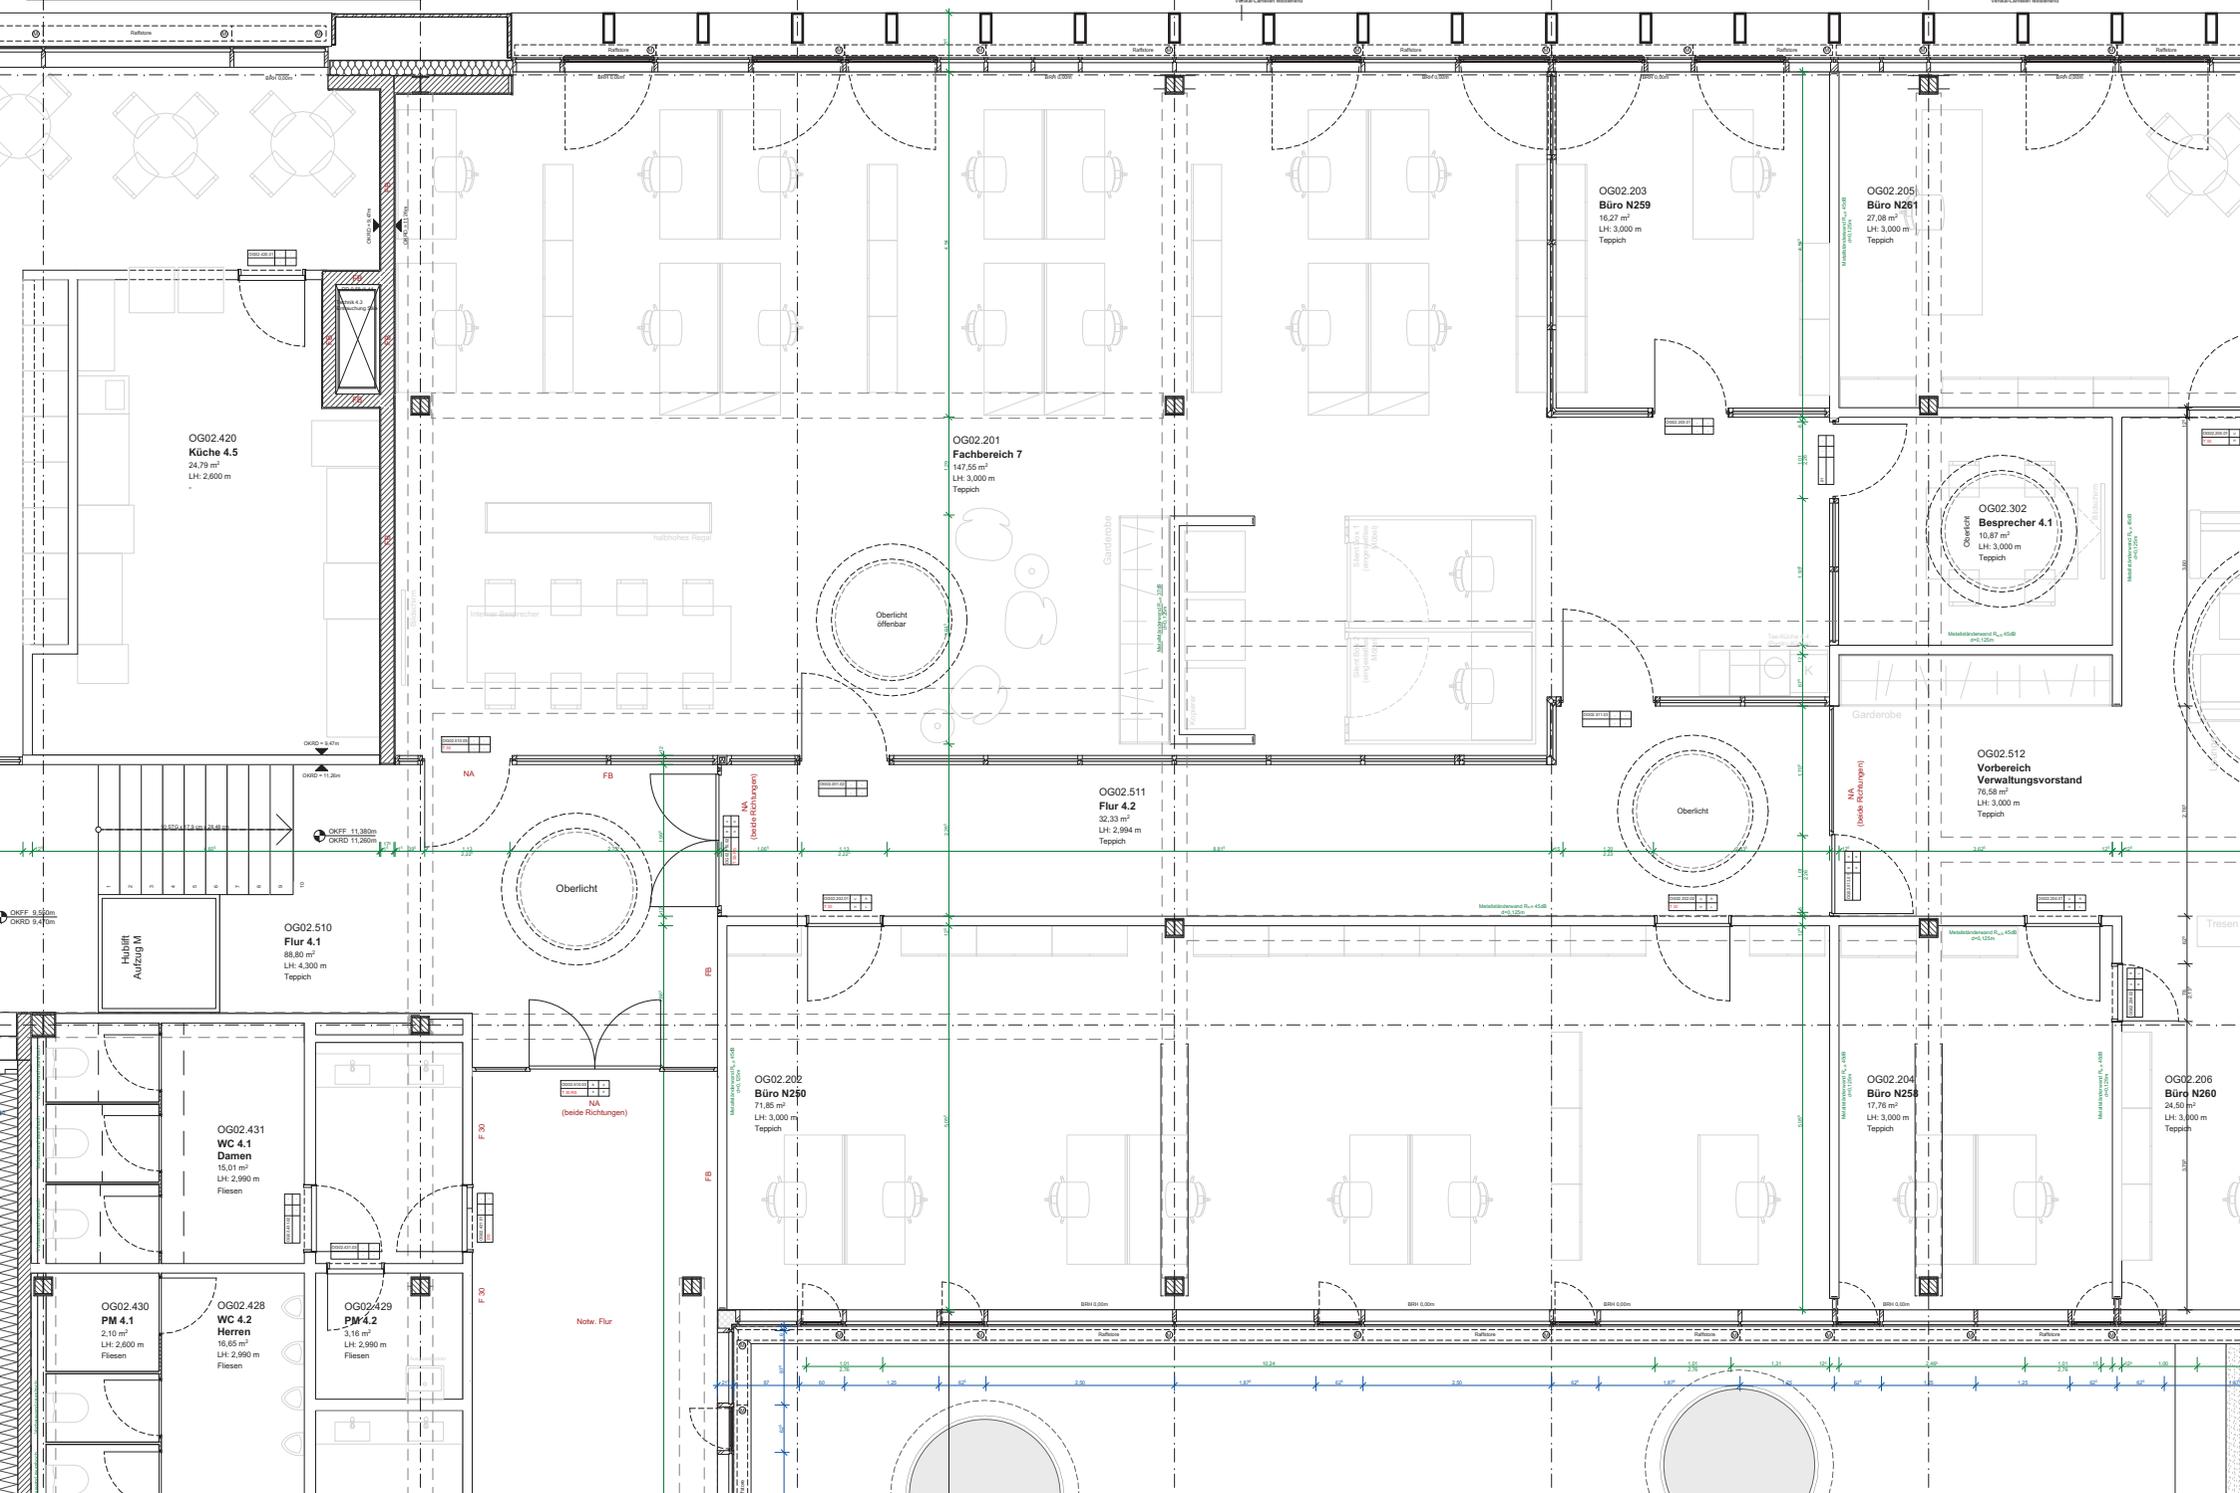

OG02.420
Küche 4.5
24,79 m²
LH: 2,600 m

OG02.201
Fachbereich 7
147,55 m²
LH: 3,000 m
Teppich

OG02.203
Büro N259
19,27 m²
LH: 3,000 m
Teppich

OG02.205
Büro N261
27,08 m²
LH: 3,000 m
Teppich

OG02.302
Besprecher 4.1
16,87 m²
LH: 3,000 m
Teppich

OG02.511
Flur 4.2
32,33 m²
LH: 2,994 m
Teppich

OG02.512
Vorbereich
Verwaltungsvorstand
76,58 m²
LH: 3,000 m
Teppich

OG02.510
Flur 4.1
88,80 m²
LH: 4,300 m
Teppich

OG02.204
Büro N258
71,85 m²
LH: 3,000 m
Teppich

OG02.204
Büro N258
17,76 m²
LH: 3,000 m
Teppich

OG02.206
Büro N260
24,50 m²
LH: 3,000 m
Teppich

OG02.431
WC 4.1
Damen
15,01 m²
LH: 2,990 m
Fliesen

OG02.430
PM 4.1
2,10 m²
LH: 2,600 m
Fliesen

OG02.428
WC 4.2
Herren
16,65 m²
LH: 2,990 m
Fliesen

OG02.429
PM 4.2
3,16 m²
LH: 2,990 m
Fliesen

NA
(beide Richtungen)

Notw. Flur

**Planstand Großraumbüro
Aktuell inkl. Anpassungen**

